

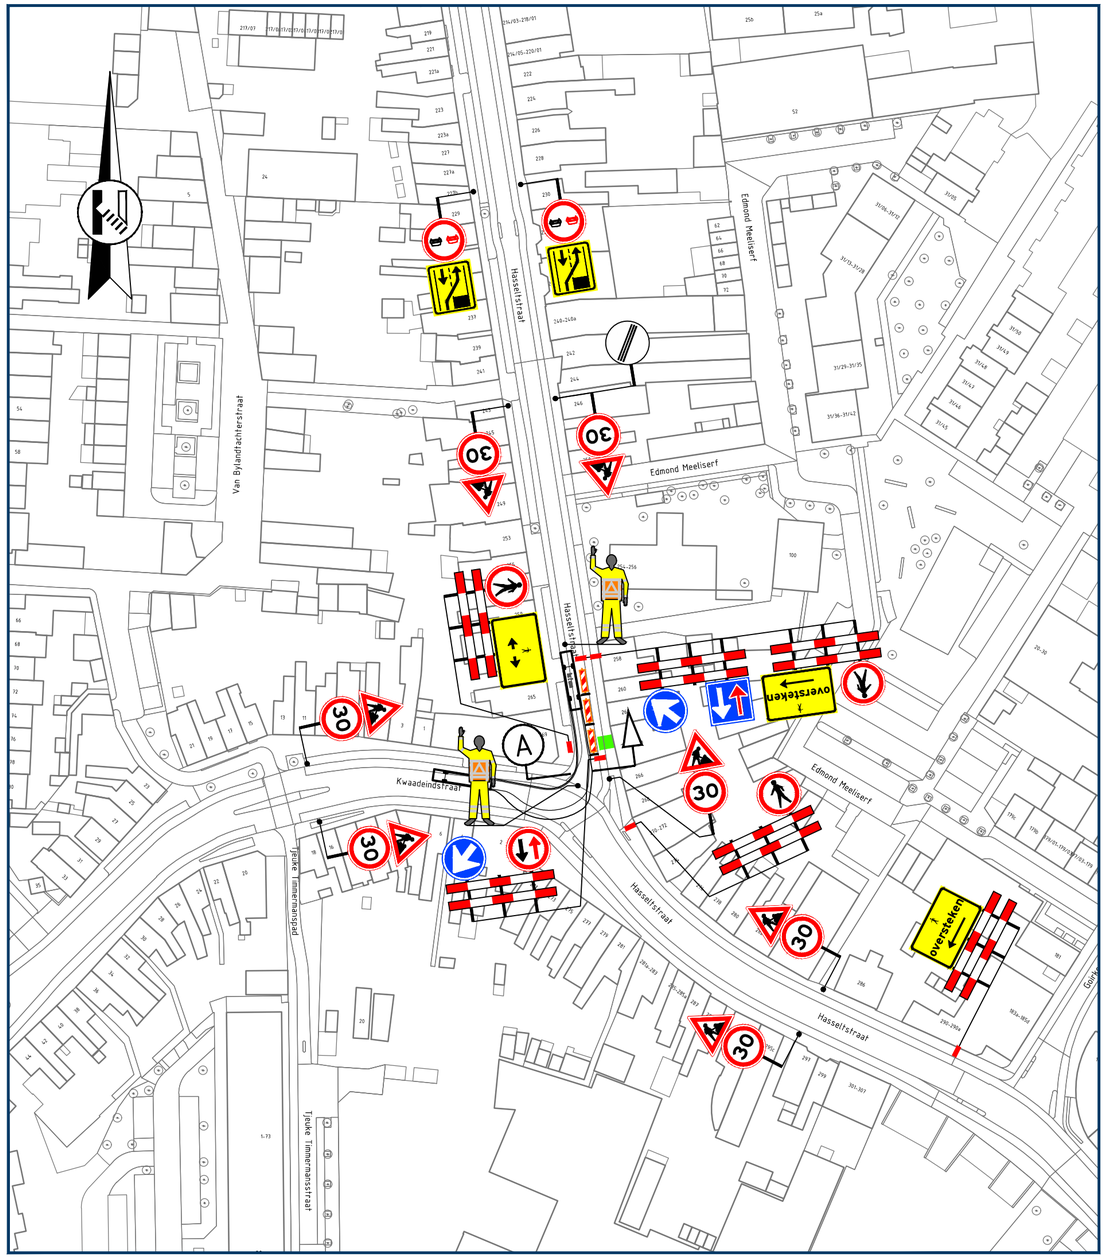


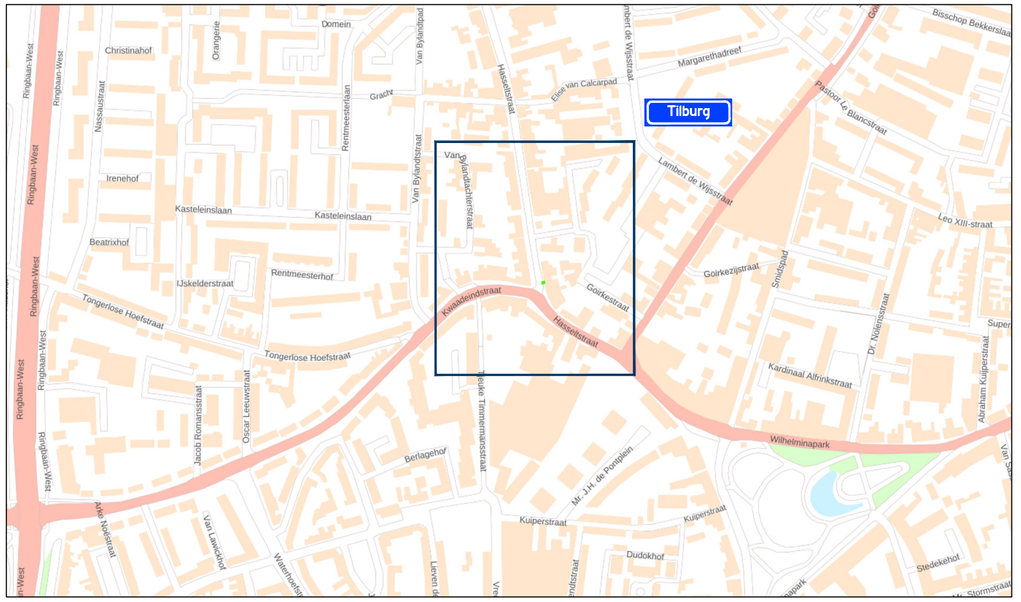

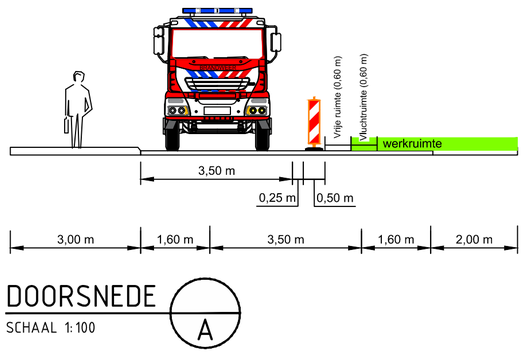

DOORSNEDE
SCHAAL 1:100
A

Locatie

GOEDGEKEURD
Door MdG op 2:20 pm, 11/12/26

Opmerkingen

- afplakken/afdraaien conflicterende (RVV) bebording

Legenda

aan te brengen verkeersmaatregelen

werkruimte

toepassen verkeersregelaars

Rayon Zuid
Vestiging Helvoirt
Molenstraat 27a, Helvoirt
Postbus 4, 5268 ZG Helvoirt
T +31 (0)88 03 30 900
www.vanrensbv.nl
info@vanrensbv.nl
wegmarkering | verkeersmaatregelen
ontwerp & advies | bewegwijzering

in opdracht van:

project: Werkzaamheden aan ondergrondse infra
Locatie: Hasseltstraat 264a | te Tilburg

onderwerp: Tijdelijke verkeersmaatregelen
afzetting
aanvraagnummer :(1017981)

getekend:	N. de Jong	datum:	10-11-2026	schaal:	1:1.000
controle:	L. van de Laar	datum:	10-11-2026	formaat:	A2
vrijgave:	B. van Baren	datum:	10-11-2026	versie:	3

tekeningnummer: 08803-T-VKM-001

Onderdeel van CADDENZ® ondergrond: © Copyright CAD Accent

C:\Users\NiekdeJongVanRensBV\Van Rens B.V\3.3 VM - Documents\030 Zuid-West\01 Uitvoering\2026\08803-Rasenberg-Tilburg-Hasseltstraat\09 Tek\Autocad\08803-T-VKM-001-(V3).dwg