

Detail

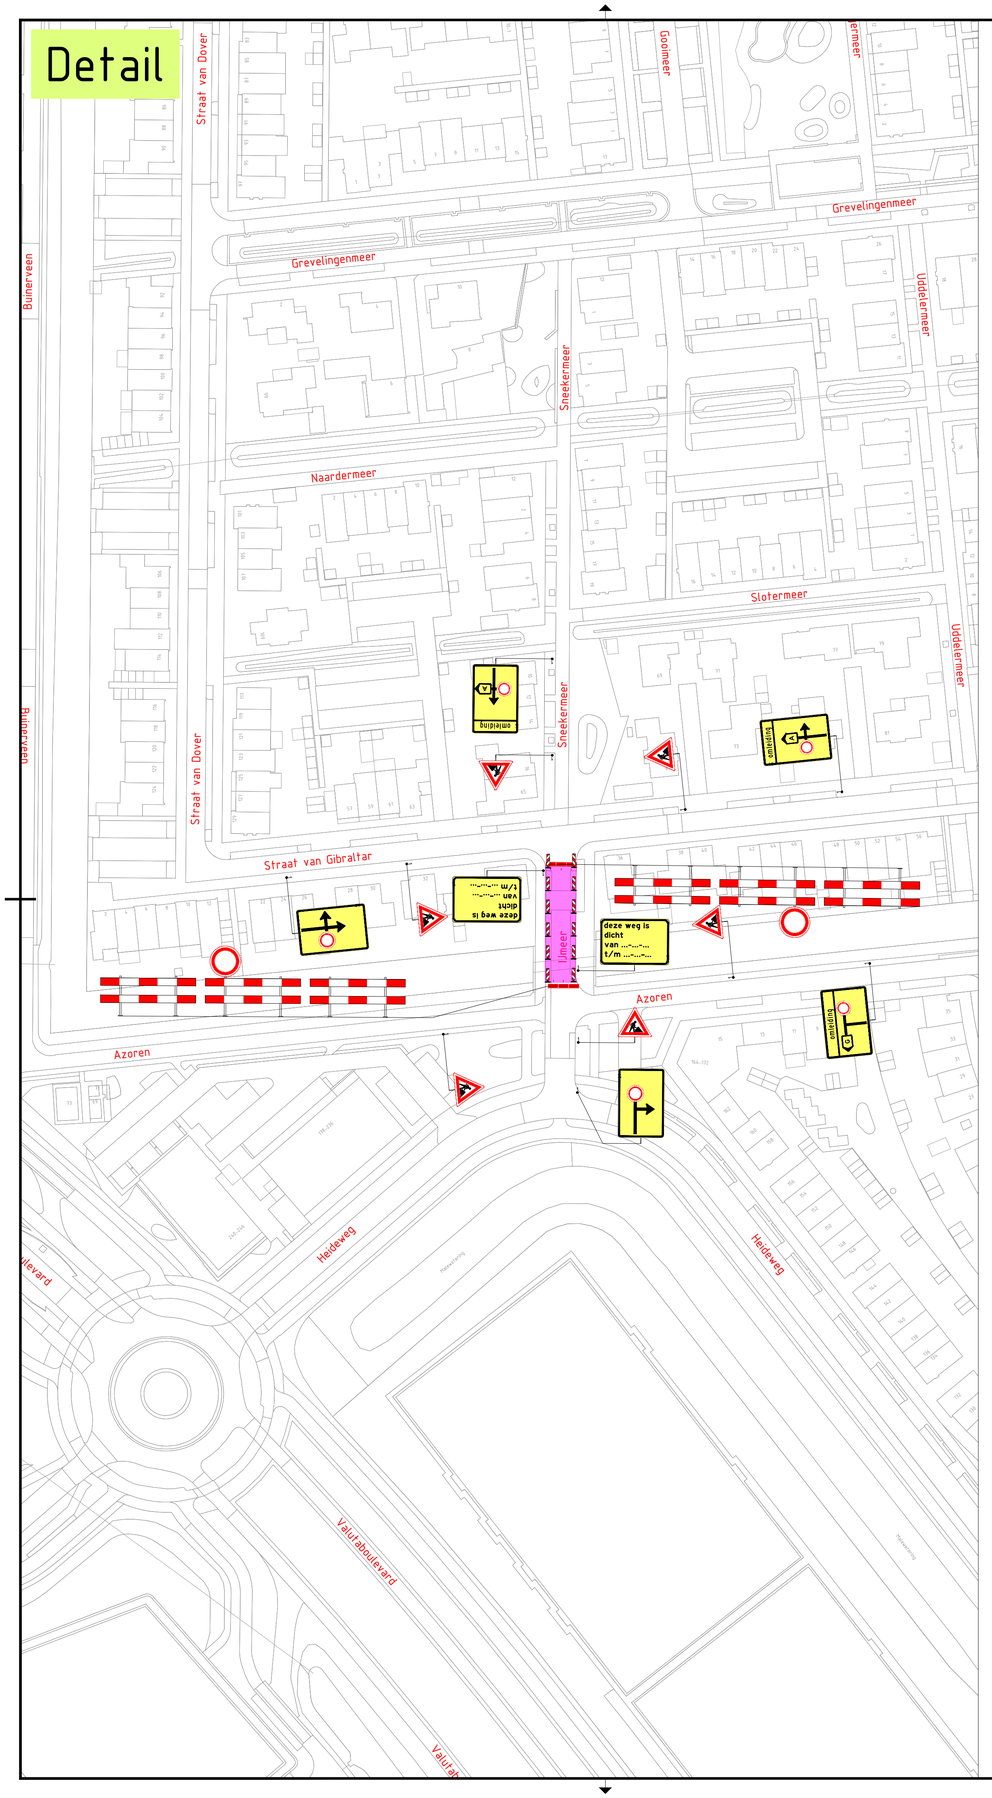

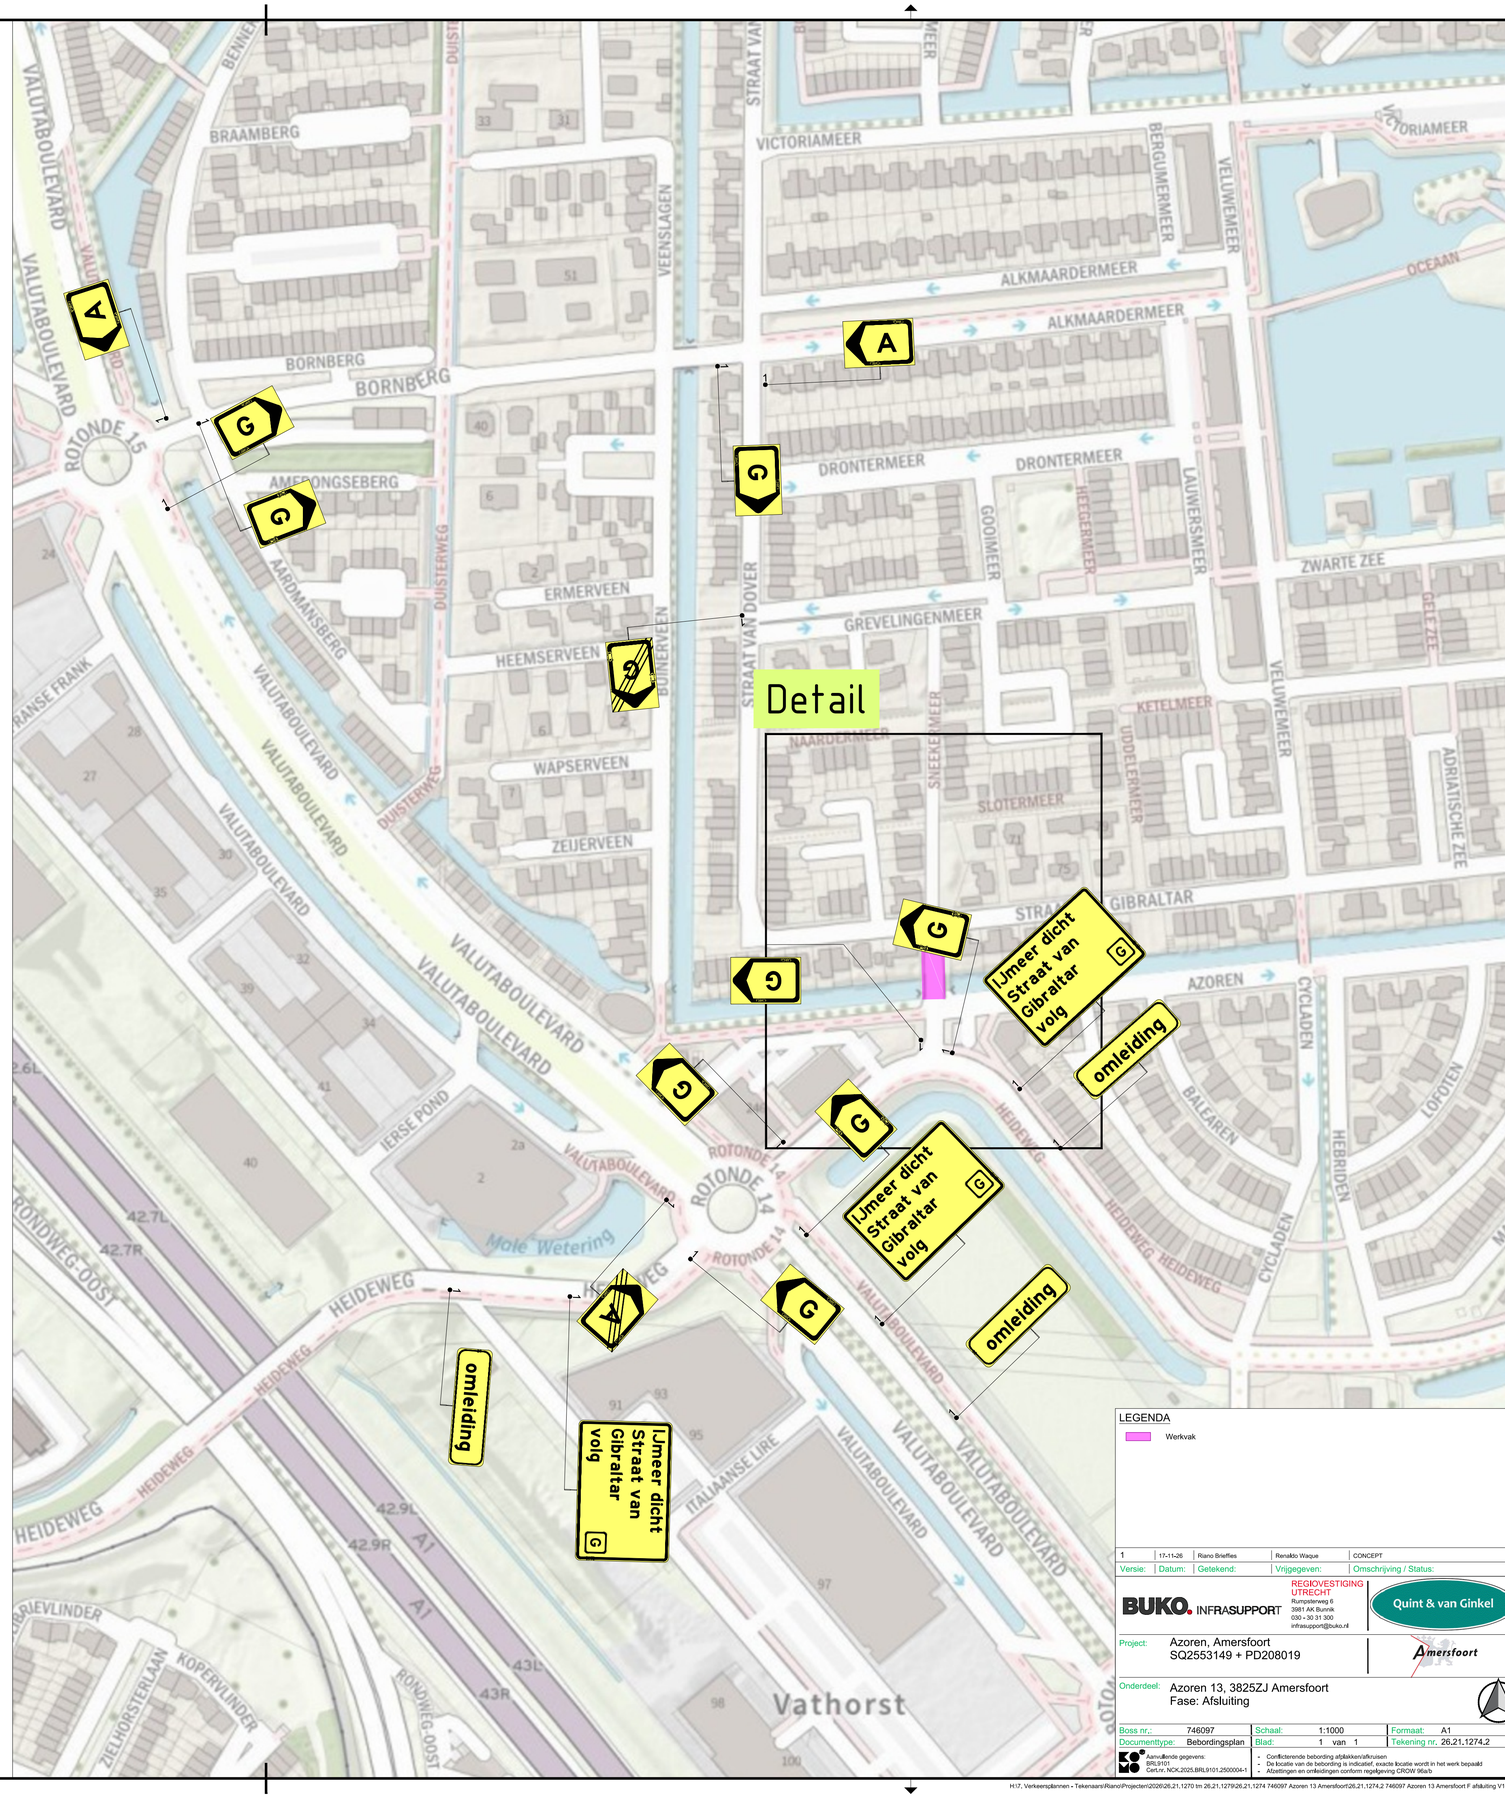

Detail

LEGENDA

Werkvak

1	17-11-26	Riano Brieffies	Renáldo Warque	CONCEPT
Versie:	Datum:	Getekend:	Vrijgegeven:	Omschrijving / Status:

BUKO. INFRASUPPORT
REGIOVESTIGING UTRECHT
Rumpsterweg 6
3981 AK Bunnik
030 - 30 31 300
infrasupport@buko.nl

Quint & van Ginkel

Project: Azoren, Amersfoort
SQ2553149 + PD208019

Amersfoort

Onderdeel: Azoren 13, 3825ZJ Amersfoort
Fase: Afsluiting

Boss nr.:	746097	Schaal:	1:1000	Formaat:	A1
Documenttype:	Bebordingsplan	Blad:	1 van 1	Tekening nr.	26.21.1274.2

Aanvullende gegevens:
BRL9101
Cert.nr. NCK.2025.BRL9101.2500004-1

- Conflicterende bebording afplakken/afkruisen
- De locatie van de bebording is indicatief, exacte locatie wordt in het werk bepaald
- Afzettingen en omleidingen conform regelgeving CROW 96a/b

H:\7. Verkeersplannen - Tekenaars\Riano\Projecten\2026\26.21.1270 tm 26.21.1279\26.21.1274 746097 Azoren 13 Amersfoort\26.21.1274.2 746097 Azoren 13 Amersfoort F afsluiting V1.dwg