

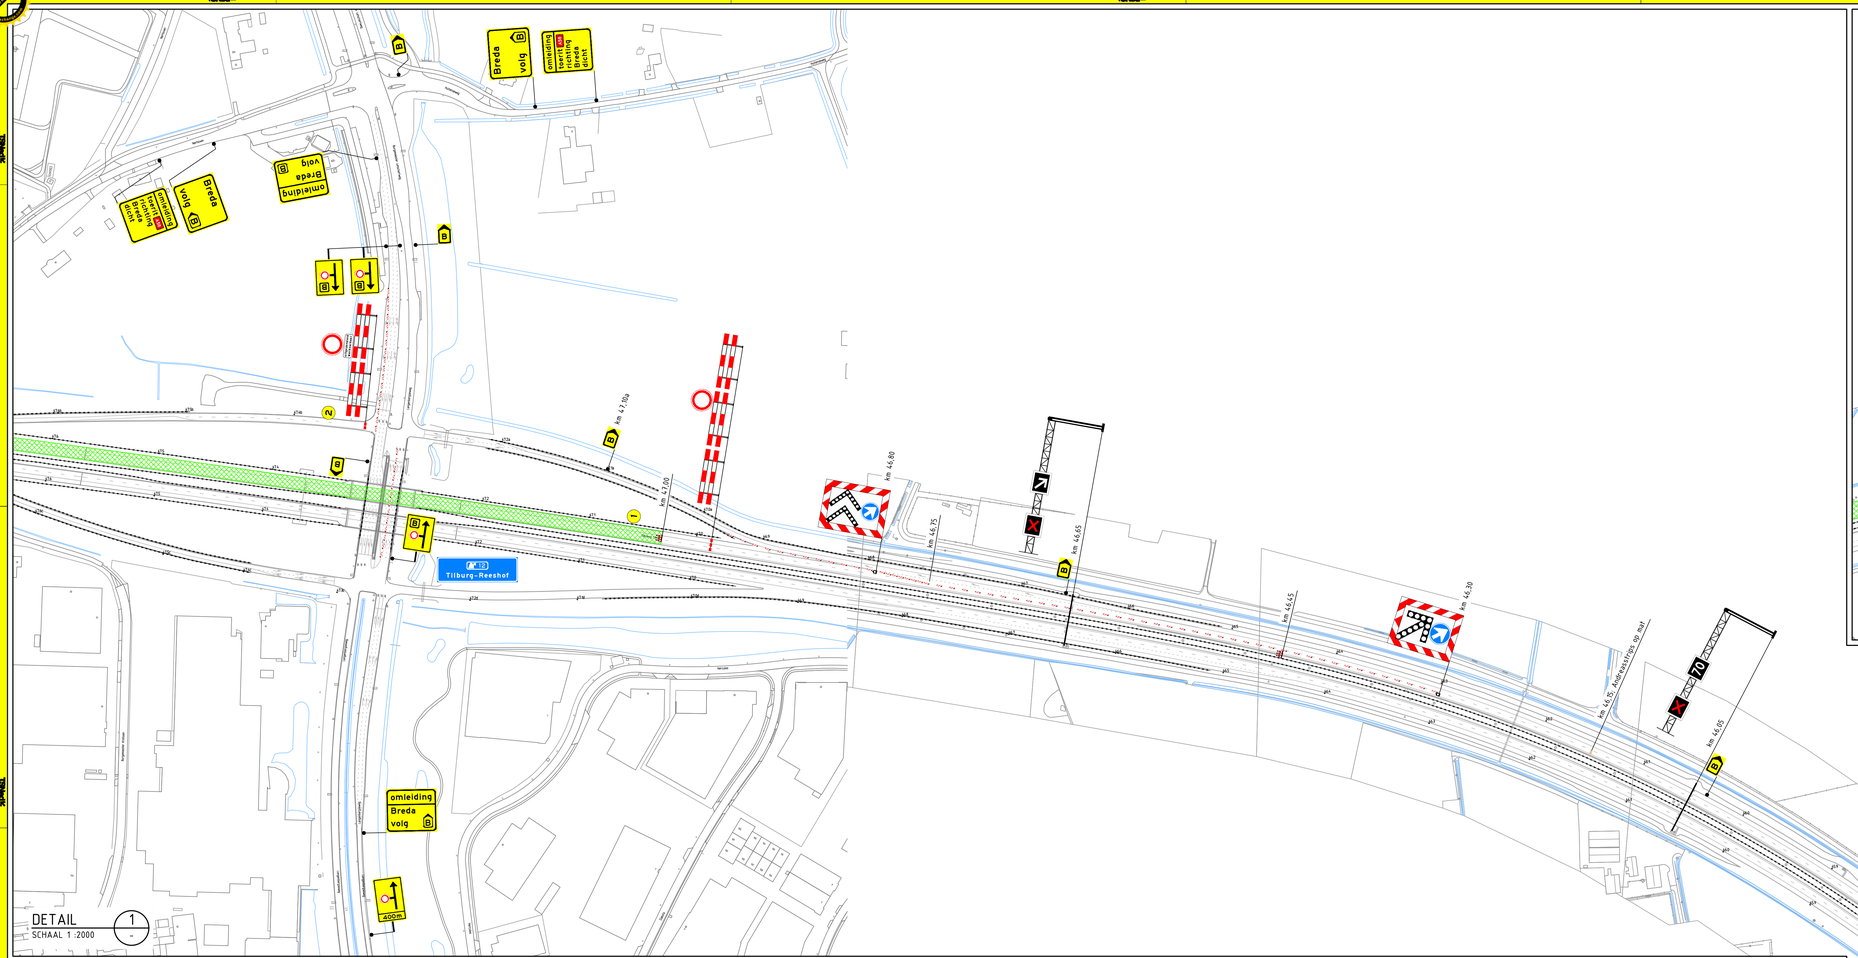



DETAIL 1
SCHAAL 1 :2000

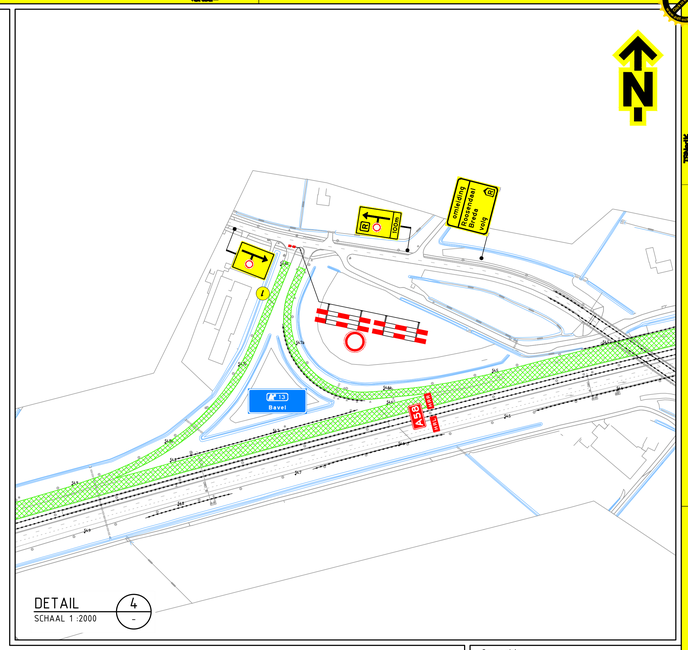


DETAIL 4
SCHAAL 1 :2000

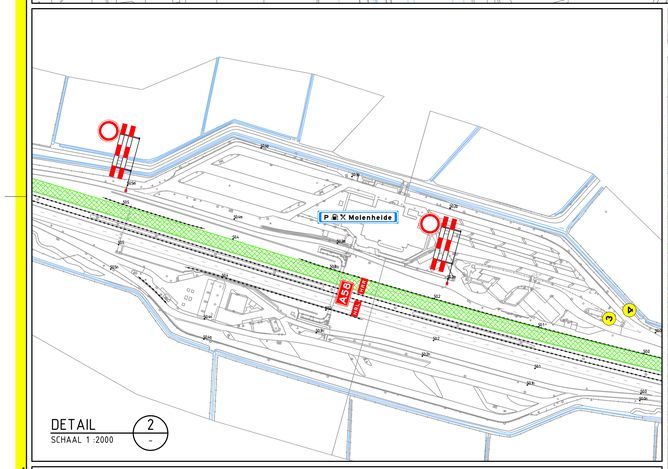

DETAIL 2
SCHAAL 1 :2000

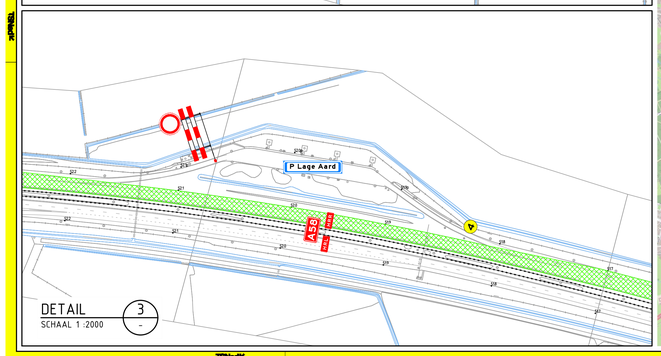

DETAIL 3
SCHAAL 1 :2000

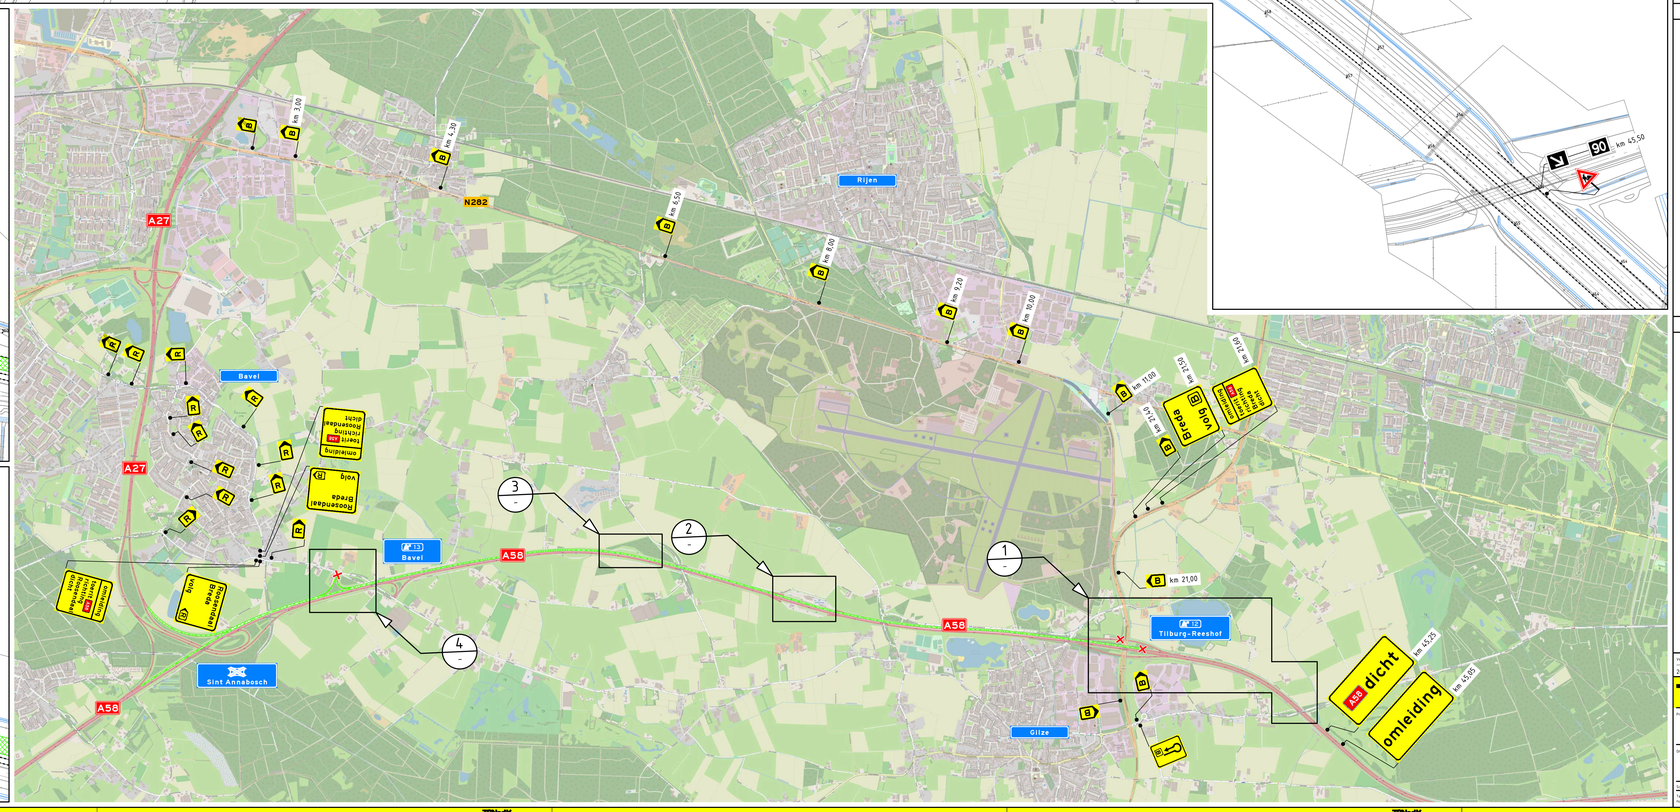

Opmerkingen

- afplakken/afkruisen conflicterende bebording
- definitieve routenummers in overleg met wegbeheerder
- de locatie van bebording is indicatief, de exacte locatie wordt in het werk bepaald

Afwijkingen

- letterhoogte van de tekstborden kan afwijken van de CROW-richtlijnen in verband met onze standaard bordformaten en/of ruimtegebrek voor plaatsing

GOEDGEKEURD
Door R.Kam op 2:07 pm, 11/18/26

Verklaring

- werkruimte
- afsluiting
- vooraankondigingsbord plaatsen twee weken voor aanvang van de werkzaamheden
- 1 dicht vanaf datum/tijd tot tdag datum/tijd
- 2 toerit dicht vanaf datum/tijd tot tdag datum/tijd
- 3 dicht vanaf datum/tijd tot tdag datum/tijd
- 4 P dicht vanaf datum/tijd tot tdag datum/tijd

KOMO
KCV.2025.BR.0101.2500052

Versie	1.0	Omschrijving	Definitief		
26-10-26	Getekend	ASH	Controle	AMA	De opdrachtg.	Vrijgegeven

TSNedK Rijksweg 15, 5674 CL Nuenen, Tel. 040 29 55 555, info@tsned.nl, www.tsned.nl
KWS Kempen Wegen & Spoor

Project: LVO 2026 A58Re Gilze Rijen – Annabosch

Onderdeel: Verkeersmaatregelen A58 Re afrit 12 – knpt St Annabosch

Schaal: 1:20.000 Formaat: A0

Tekening nummer: PR14861-01A01-1.0 Blad 1 van 1