Opmerkingen

- afplakken/afkruisen conflicterende bebording
- definitieve routenummers in overleg met wegbeheerder
- de locatie van bebording is indicatief, de exacte locatie wordt in het werk bepaald

Afwijkingen

- letterhoogte van de tekstborden kan afwijken van de CROW-richtlijnen in verband met onze standaard bordformaten en/of ruimtegebrek voor plaatsing

Verklaring

werkruimte

afsluiting

DETAIL 5
SCHAAL 1 : 8.000

3 blad 2

4 blad 2

1 blad 2

2 blad 2

5 -

GOEDGEKEURD
Door R.Kem op 3:51 pm, 11/18/26

Versie	2.0	Omschrijving	Definitief		
29-10-26	Getekend	ASH	Controle	AMA	De controle: Vrijgegeven:
Versie	1.0	Omschrijving	Definitief		
26-10-26	Getekend	ASH	Controle	AMA	De controle: Vrijgegeven:


TSNedK — Hoofdweg 16, 3481 LB Harmelen, Tel. 0348 - 43 78 00, www.tsned.nl — KWS

Project: LVO 2026 A58Li Gilze Rijen - De Baars

Onderdeel: Verkeersmaatregelen A58 Li Gilze Rijen - knpt De Baars

Schaal: 1:30.000 Formaat: A0

Tekening nummer: PR14862-01A01-2.0 Blad 1 van 2

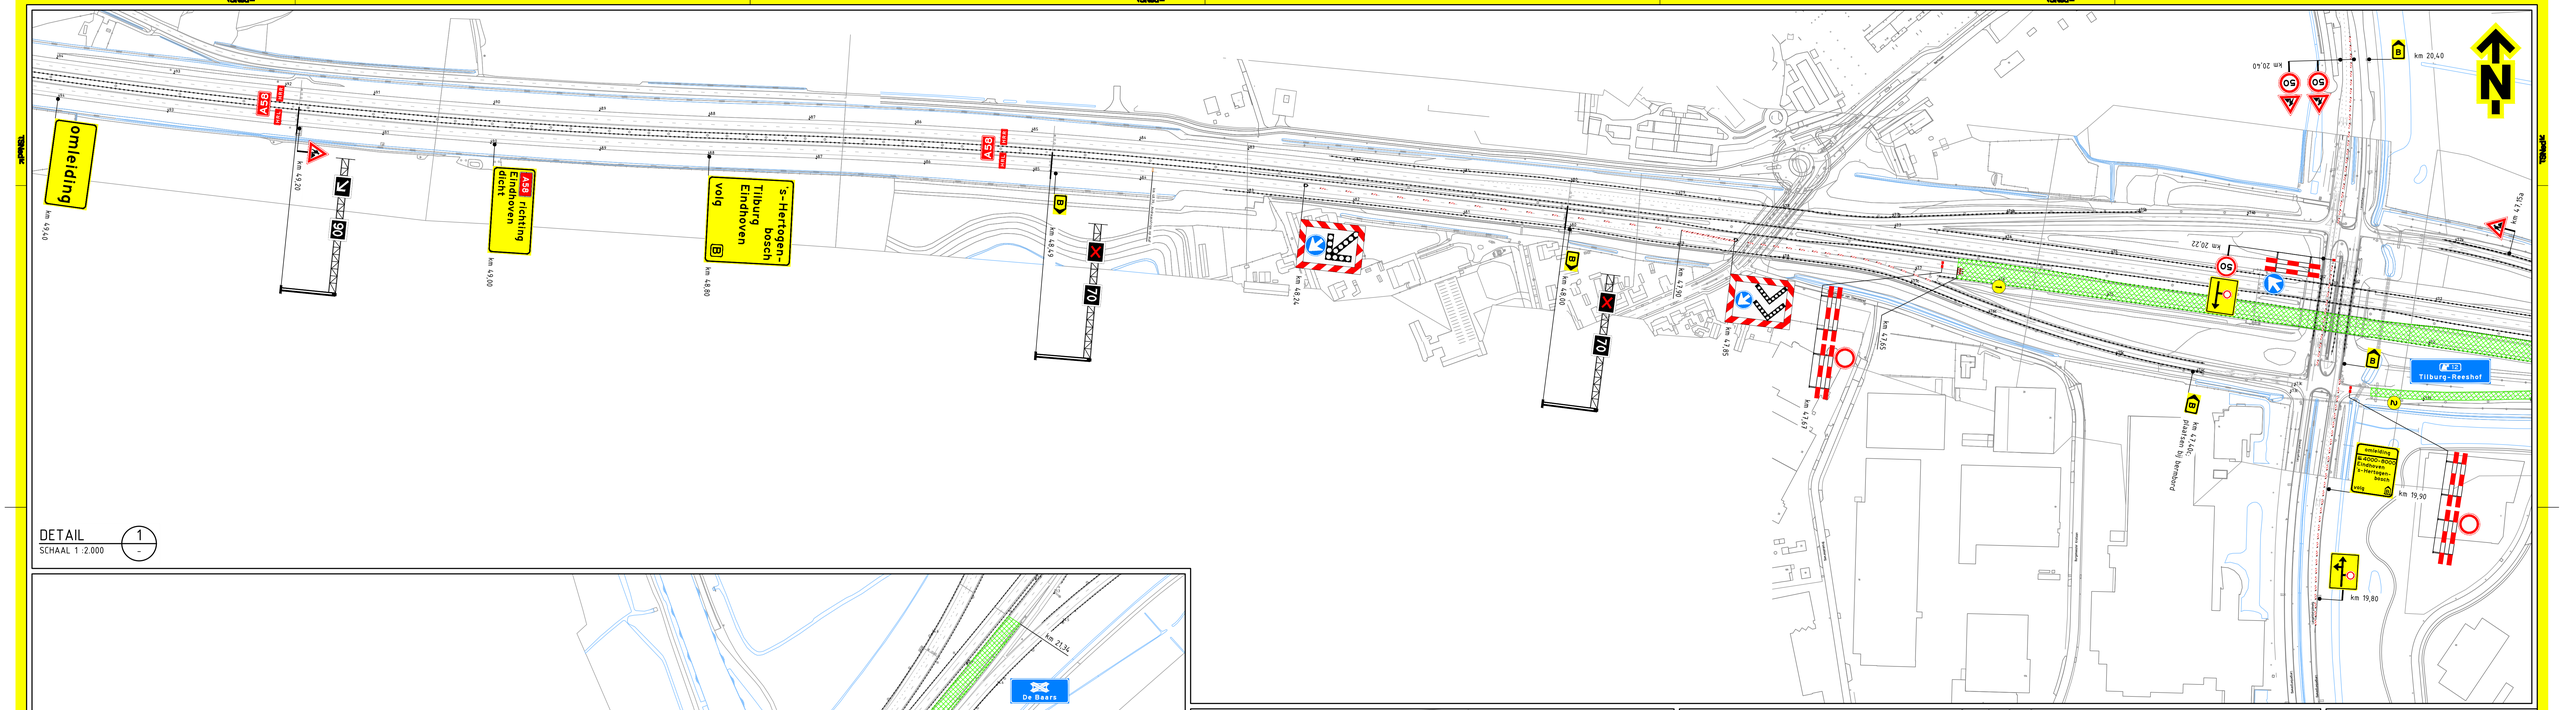

Opmerkingen

- afplakken/afkruisen conflicterende bebording
- definitieve routenummers in overleg met wegbeheerder
- de locatie van bebording is indicatief, de exacte locatie wordt in het werk bepaald

Afwijkingen

- letterhoogte van de tekstborden kan afwijken van de CROW-richtlijnen in verband met onze standaard bordformaten en/of ruimtegebrek voor plaatsing

Verklaring

- werkruimte
- nr vooraankondigingsbord plaatsen twee weken voor aanvang van de werkzaamheden

1. A58 dicht vanaf datum/tijd: tot datum/tijd
2. spertt dicht vanaf datum/tijd: tot datum/tijd
3. P dicht vanaf datum/tijd: tot datum/tijd

KOMO 225.BRL9101/20000/01

Versie	2.0	Omschrijving	Definitief		
26-10-26	Getekend	ASH	Controle	AMA	De controleur
Versie	1.0	Omschrijving	Definitief		
26-10-26	Getekend	ASH	Controle	AMA	De controleur

TSNedIC — Hanzeweg 13, 2803 MC Gouda, Tel. 0182 59 12 12, www.tsnedic.nl — KWS

Project: LVO 2026 A58Li Gilze Rijen - De Baars

Onderdeel: Verkeersmaatregelen A58 Li Gilze Rijen - knpt De Baars

Schaal: 1:2.000 — Formaat: A0

Tekening nummer: PR14862-01A01-2.0 — Blad 2 van 2