

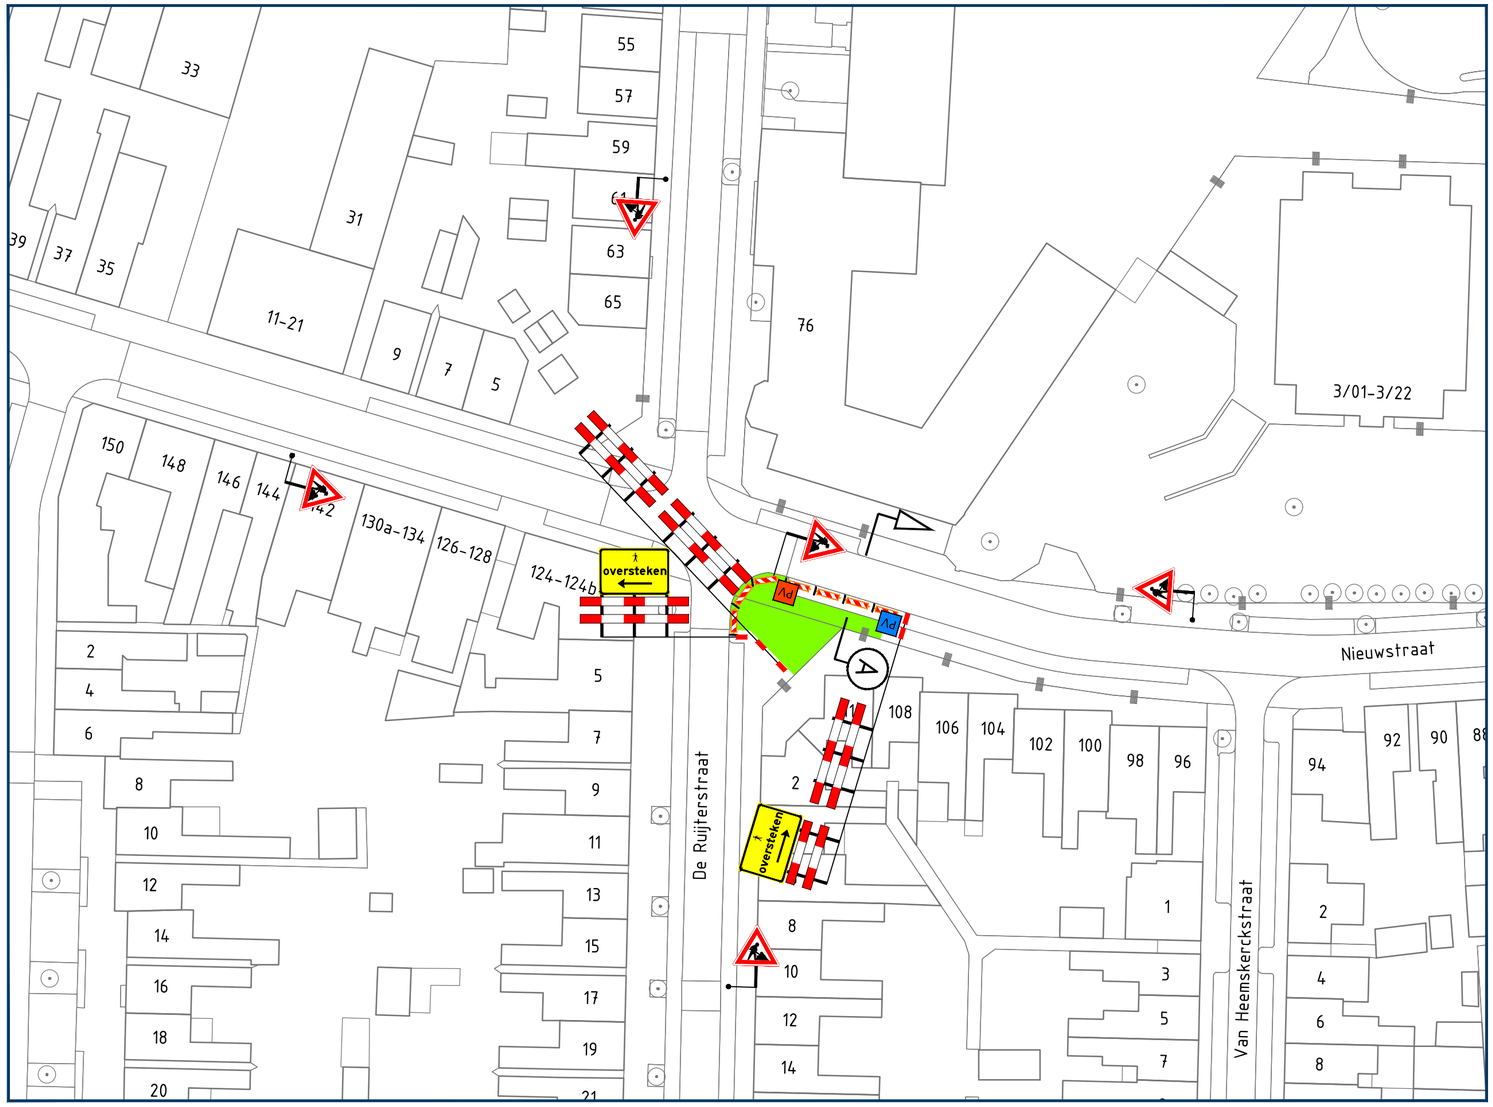


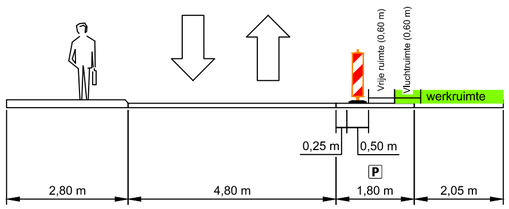

DOORSNEDE
SCHAAL 1:100
A

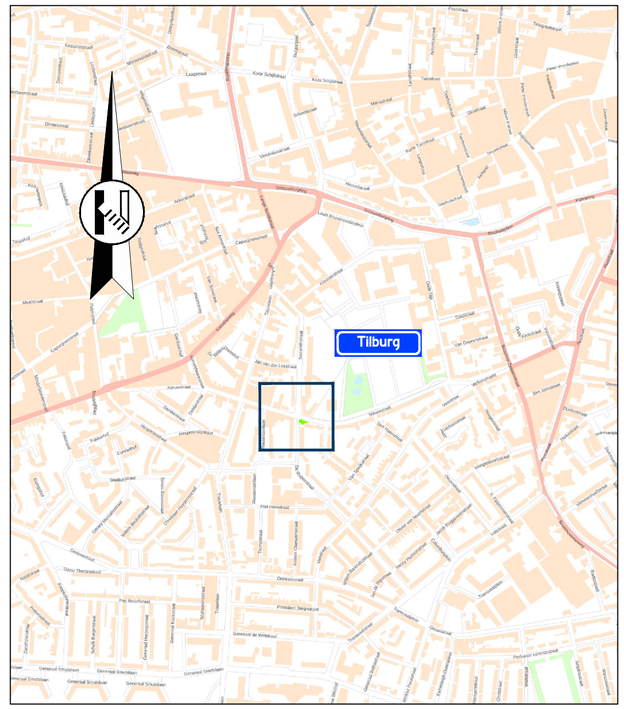

Locatie

GOEDGEKEURD
Door MdG op 2:36 pm, 11/9/26

Opmerkingen

- afplakken/afdraaien conflicterende (RVV) bebording

Legenda

aan te brengen verkeersmaatregelen

werkruimte

PV parkeerverbod plaatsen conform geldende richtlijnen wegbeheerder

PV parkeerverbod plaatsen conform geldende richtlijnen wegbeheerder

vanRens
Rayon Zuid
Vestiging Helvoirt
Molenstraat 27a, Helvoirt
Postbus 4, 5268 ZG Helvoirt
T +31 (0)88 03 30 900
www.vanrensbv.nl
info@vanrensbv.nl
wegmarkering | verkeersmaatregelen
ontwerp & advies | bewegwijzering

in opdracht van:
Vebego

project: Werkzaamheden aan plantenbak
Locatie: Nieuwstraat | te Tilburg

onderwerp: Tijdelijke verkeersmaatregelen
afzetting

getekend:	M. Kwaks	datum:	06-11-2026	schaal:	1:500
controle:	N. de Jong	datum:	06-11-2026	formaat:	A2
vrijgave:	B. van Baren	datum:	06-11-2026	versie:	1

tekeningnummer: 09137-T-VKM-001

Onderdeel van CADDENZ onderground: © Copyright CAD Accent

C:\Users\MarkKwaksVanRensBV\Van Rens B.V\3.3 VM - Documents\030 Zuid-West\01 Uitvoering\2026\09137 - Vebego - nieuwstraat - Tilburg\09 Tek\Autocad\09137-T-VKM-001-(V1).dwg