
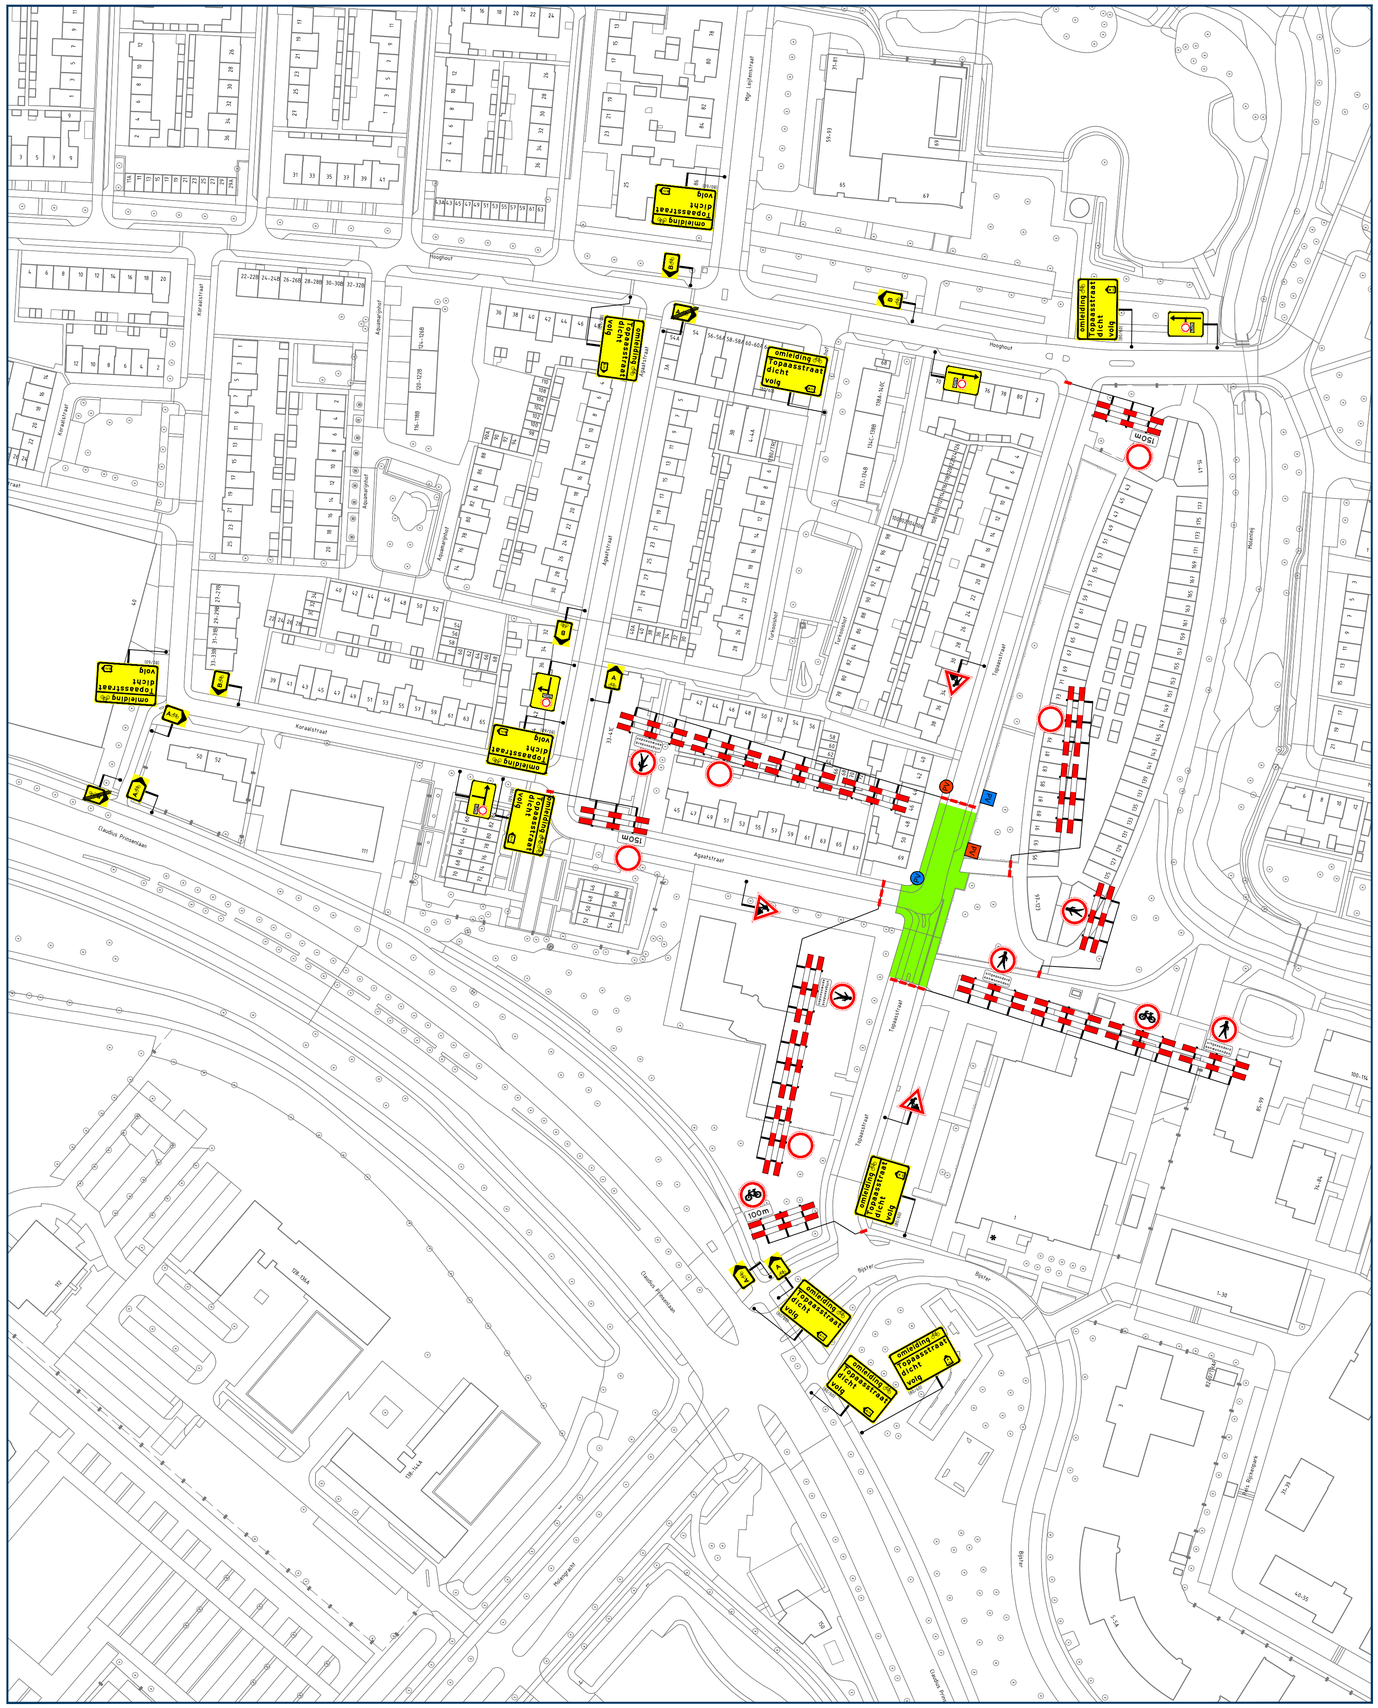


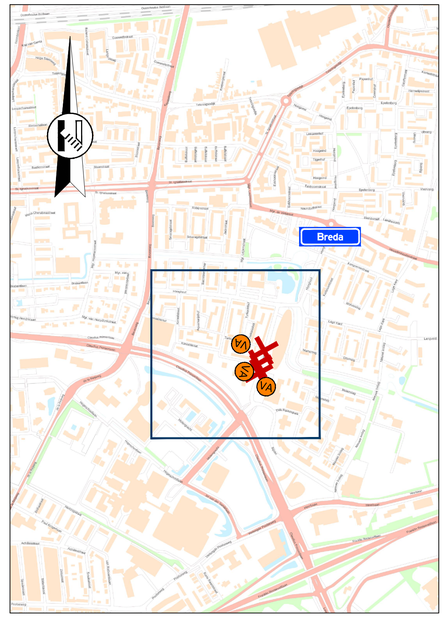

Locatie

Opmerkingen

- publicatieborden minimaal twee weken voor aanvang werkzaamheden plaatsen
- afplakken/afdraaien conflicterende (RVV) bebording

Legenda

- aan te brengen verkeersmaatregelen
- werkruimte
- afsluiting/afgesloten wegvak
- letterafmeting tekstbord
- routebord
- parkeerverbod plaatsen conform geldende richtlijnen wegbeheerder
- plaatsen vooraankondiging: Topaasstraat dicht van dd mm. OOh tot dd mm. OOh (110/83)

vanRens

Rayon Zuid
Vestiging Helvoirt
Molenstraat 27a, Helvoirt
Postbus 4, 5268 ZG Helvoirt
T +31 (0)88 03 30 900
www.vanrensbv.nl
info@vanrensbv.nl
wegmarkering | verkeersmaatregelen
ontwerp & advies | bewegwijzering

in opdracht van:

project: Herinrichting Topaasstraat
Locatie: Topaasstraat | te Breda

onderwerp: Tijdelijke verkeersmaatregelen
afzetting & omleiding
fase 1

getekend: M. Kwaks	datum: 10-11-2026	schaal: 1:1.000	
controle: N. de Jong	datum: 10-11-2026	formaat: A1	
vrijgave: B. van Baren	datum: 10-11-2026	versie: 1	

tekeningnummer: 09154-T-VKM-001

Onderdeel van CADDENS en ondergrond © Copyright CAD Accent

C:\Users\MarkKwaksVanRensBV\Van Rens B.V\3.3 VM - Documents\030 Zuid-West\01 Uitvoering\2026\09154-Elshout Civiel-Breda-Topaasstraat\09 Tek\Autocad\09154-T-VKM-001-(V1).dwg