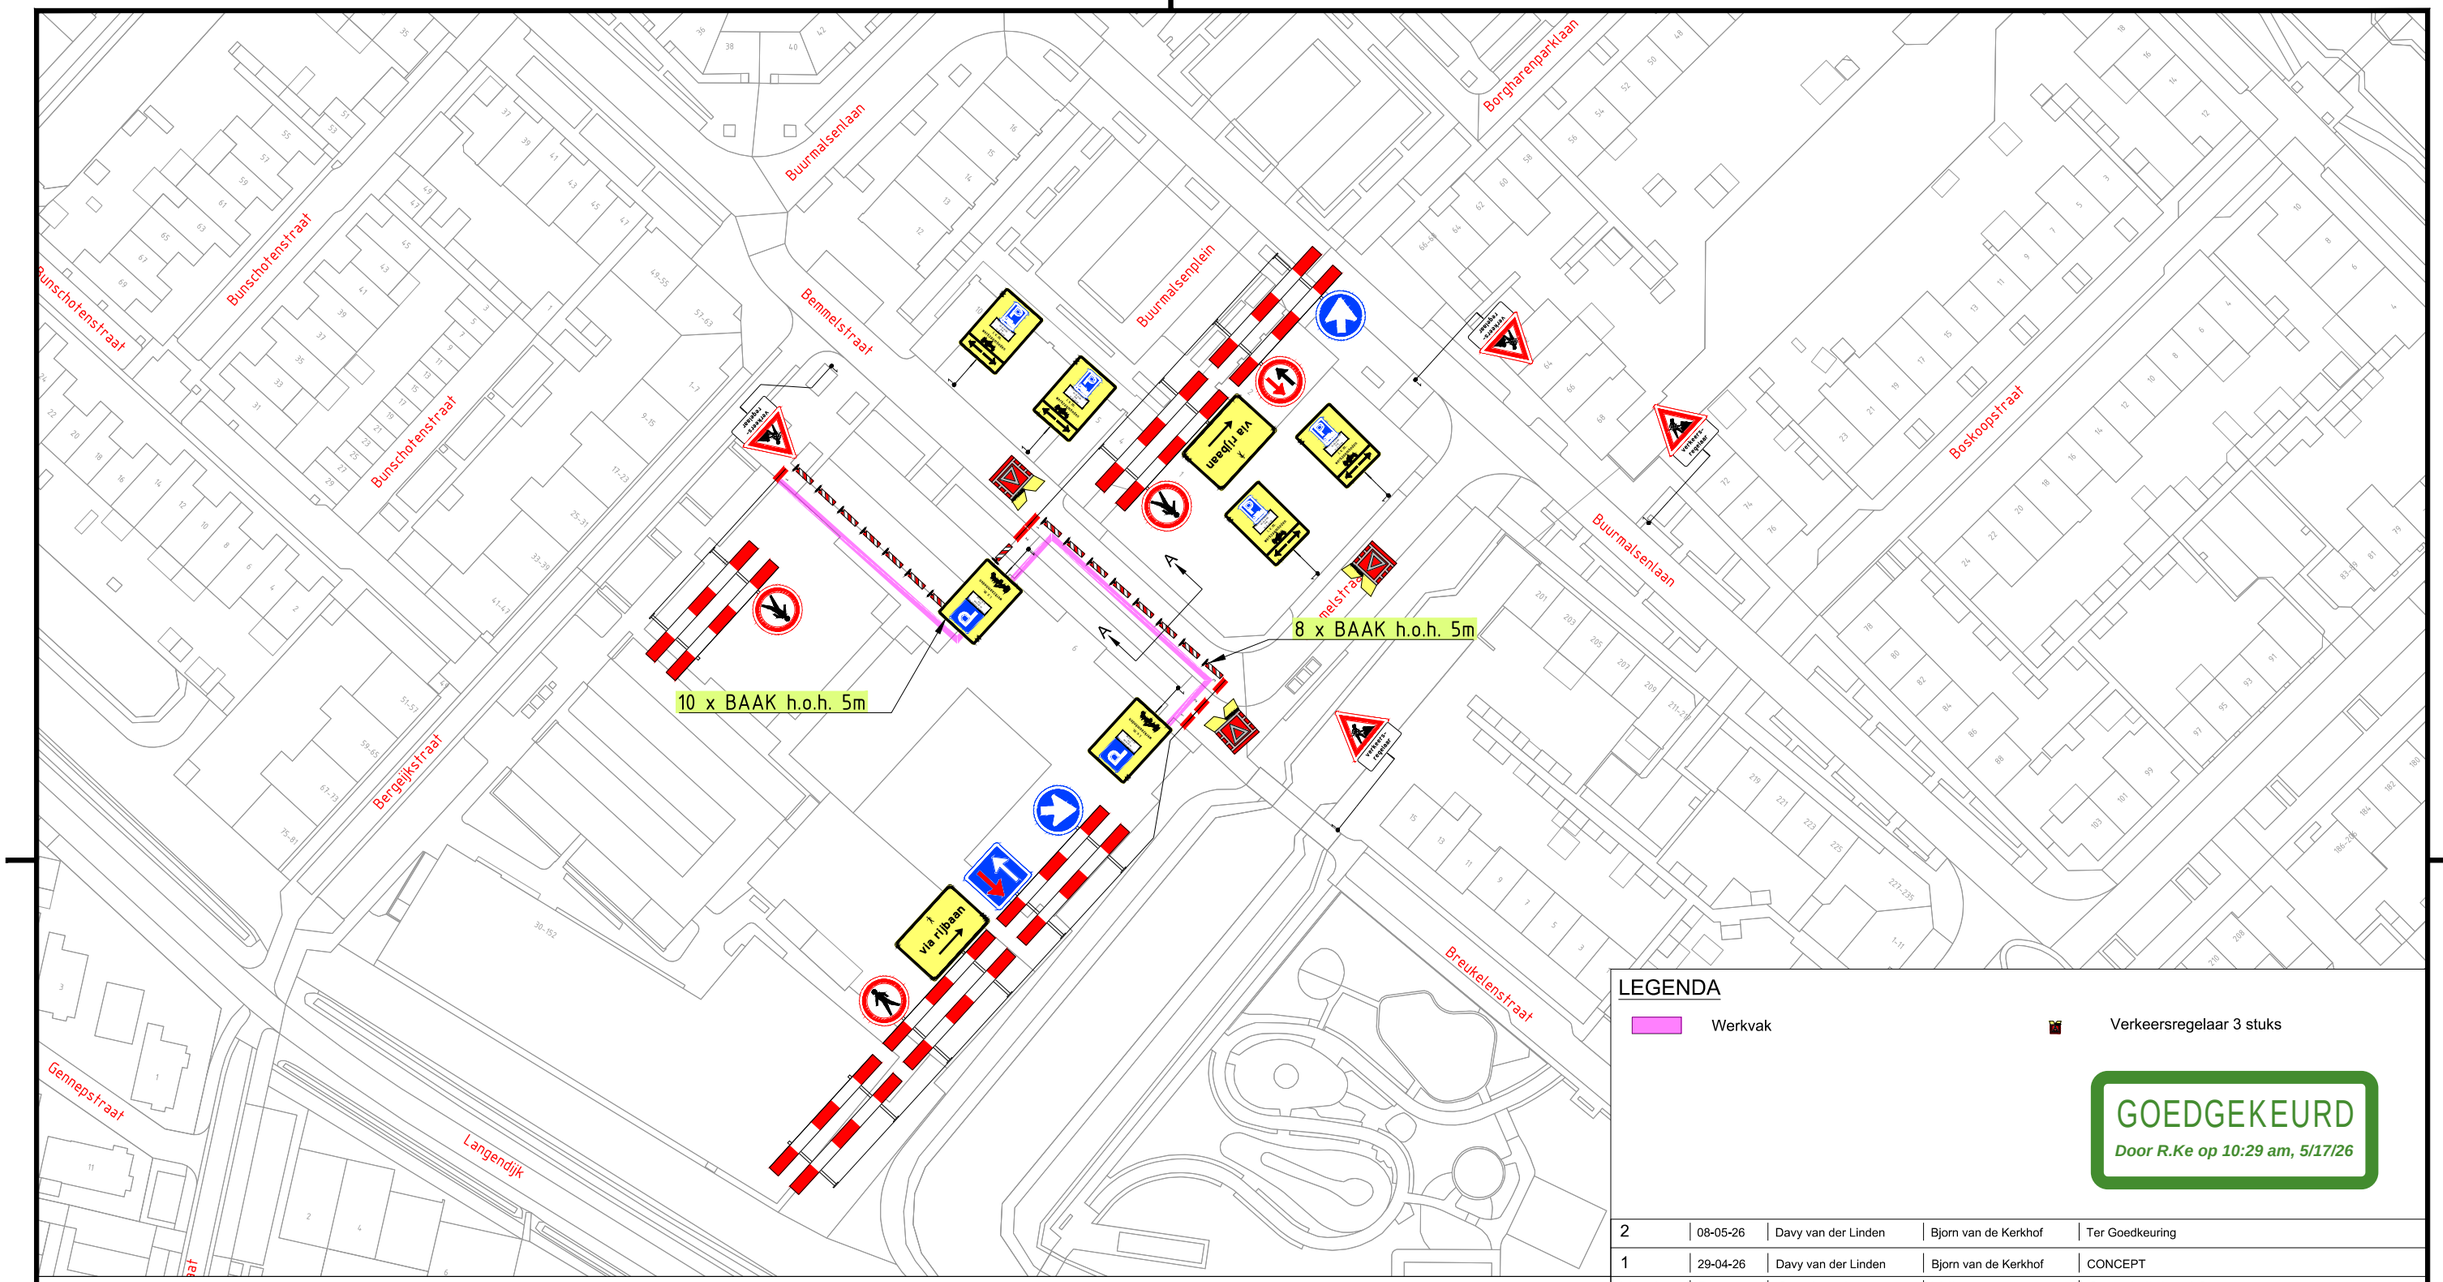

Dwarsprofiel A
Schaal:
1:100

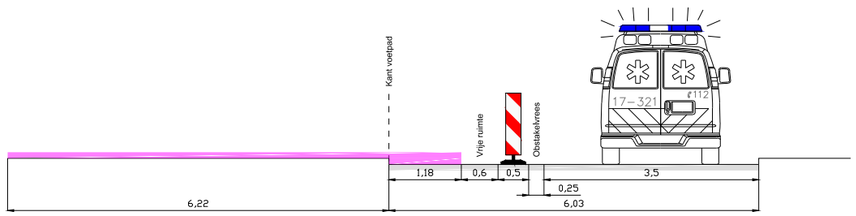

LEGENDA

Werkvak

Verkeersregelaar 3 stuks

GOEDGEKEURD
Door R.Ke op 10:29 am, 5/17/26

Versie:	Datum:	Getekend:	Vrijgegeven:	Omschrijving / Status:
2	08-05-26	Davy van der Linden	Bjorn van de Kerkhof	Ter Goedkeuring
1	29-04-26	Davy van der Linden	Bjorn van de Kerkhof	CONCEPT

BUKO. INFRASUPPORT
REGIOVESTIGING TILBURG-BREDA
Europalaan 16
5121 DJ Rijen
040 - 282 42 79
infrasupport@buko.nl

circet Benelux

Project: Tilburg | Bergeijkstraat
00317-000629

GEMEENTE TILBURG

Onderdeel: Bergeijkstraat 18, Tilburg

Boss nr.:	727860	Schaal:	1:1000	Formaat:	A3
Documenttype:	Bebordingsplan	Blad:	1 van 1	Tekening nr.	26.23.0082.1

Aanvullende gegevens:
BRL9101
Cert.nr. NCK.2025.BRL9101.2500004-1

- Conflicterende bebording afplakken/afkruisen
- De locatie van de bebording is indicatief, exacte locatie wordt in het werk bepaald
- Afzettingen en omleidingen conform regelgeving CROW 96a/b

H:\7. Verkeersplannen - Tekenaars\Davy\01. Projecten\2026\26.23.0051 tm 26.23.0100\26.23.0082 Bergeijkstraat Tilburg\26.23.0082.1 727860 Bergeijkstraat Tilburg v2.dwg