Behoort bij zaak:

Zaak.nr.: Z2026-00013301

GEMEENTE TILBURG

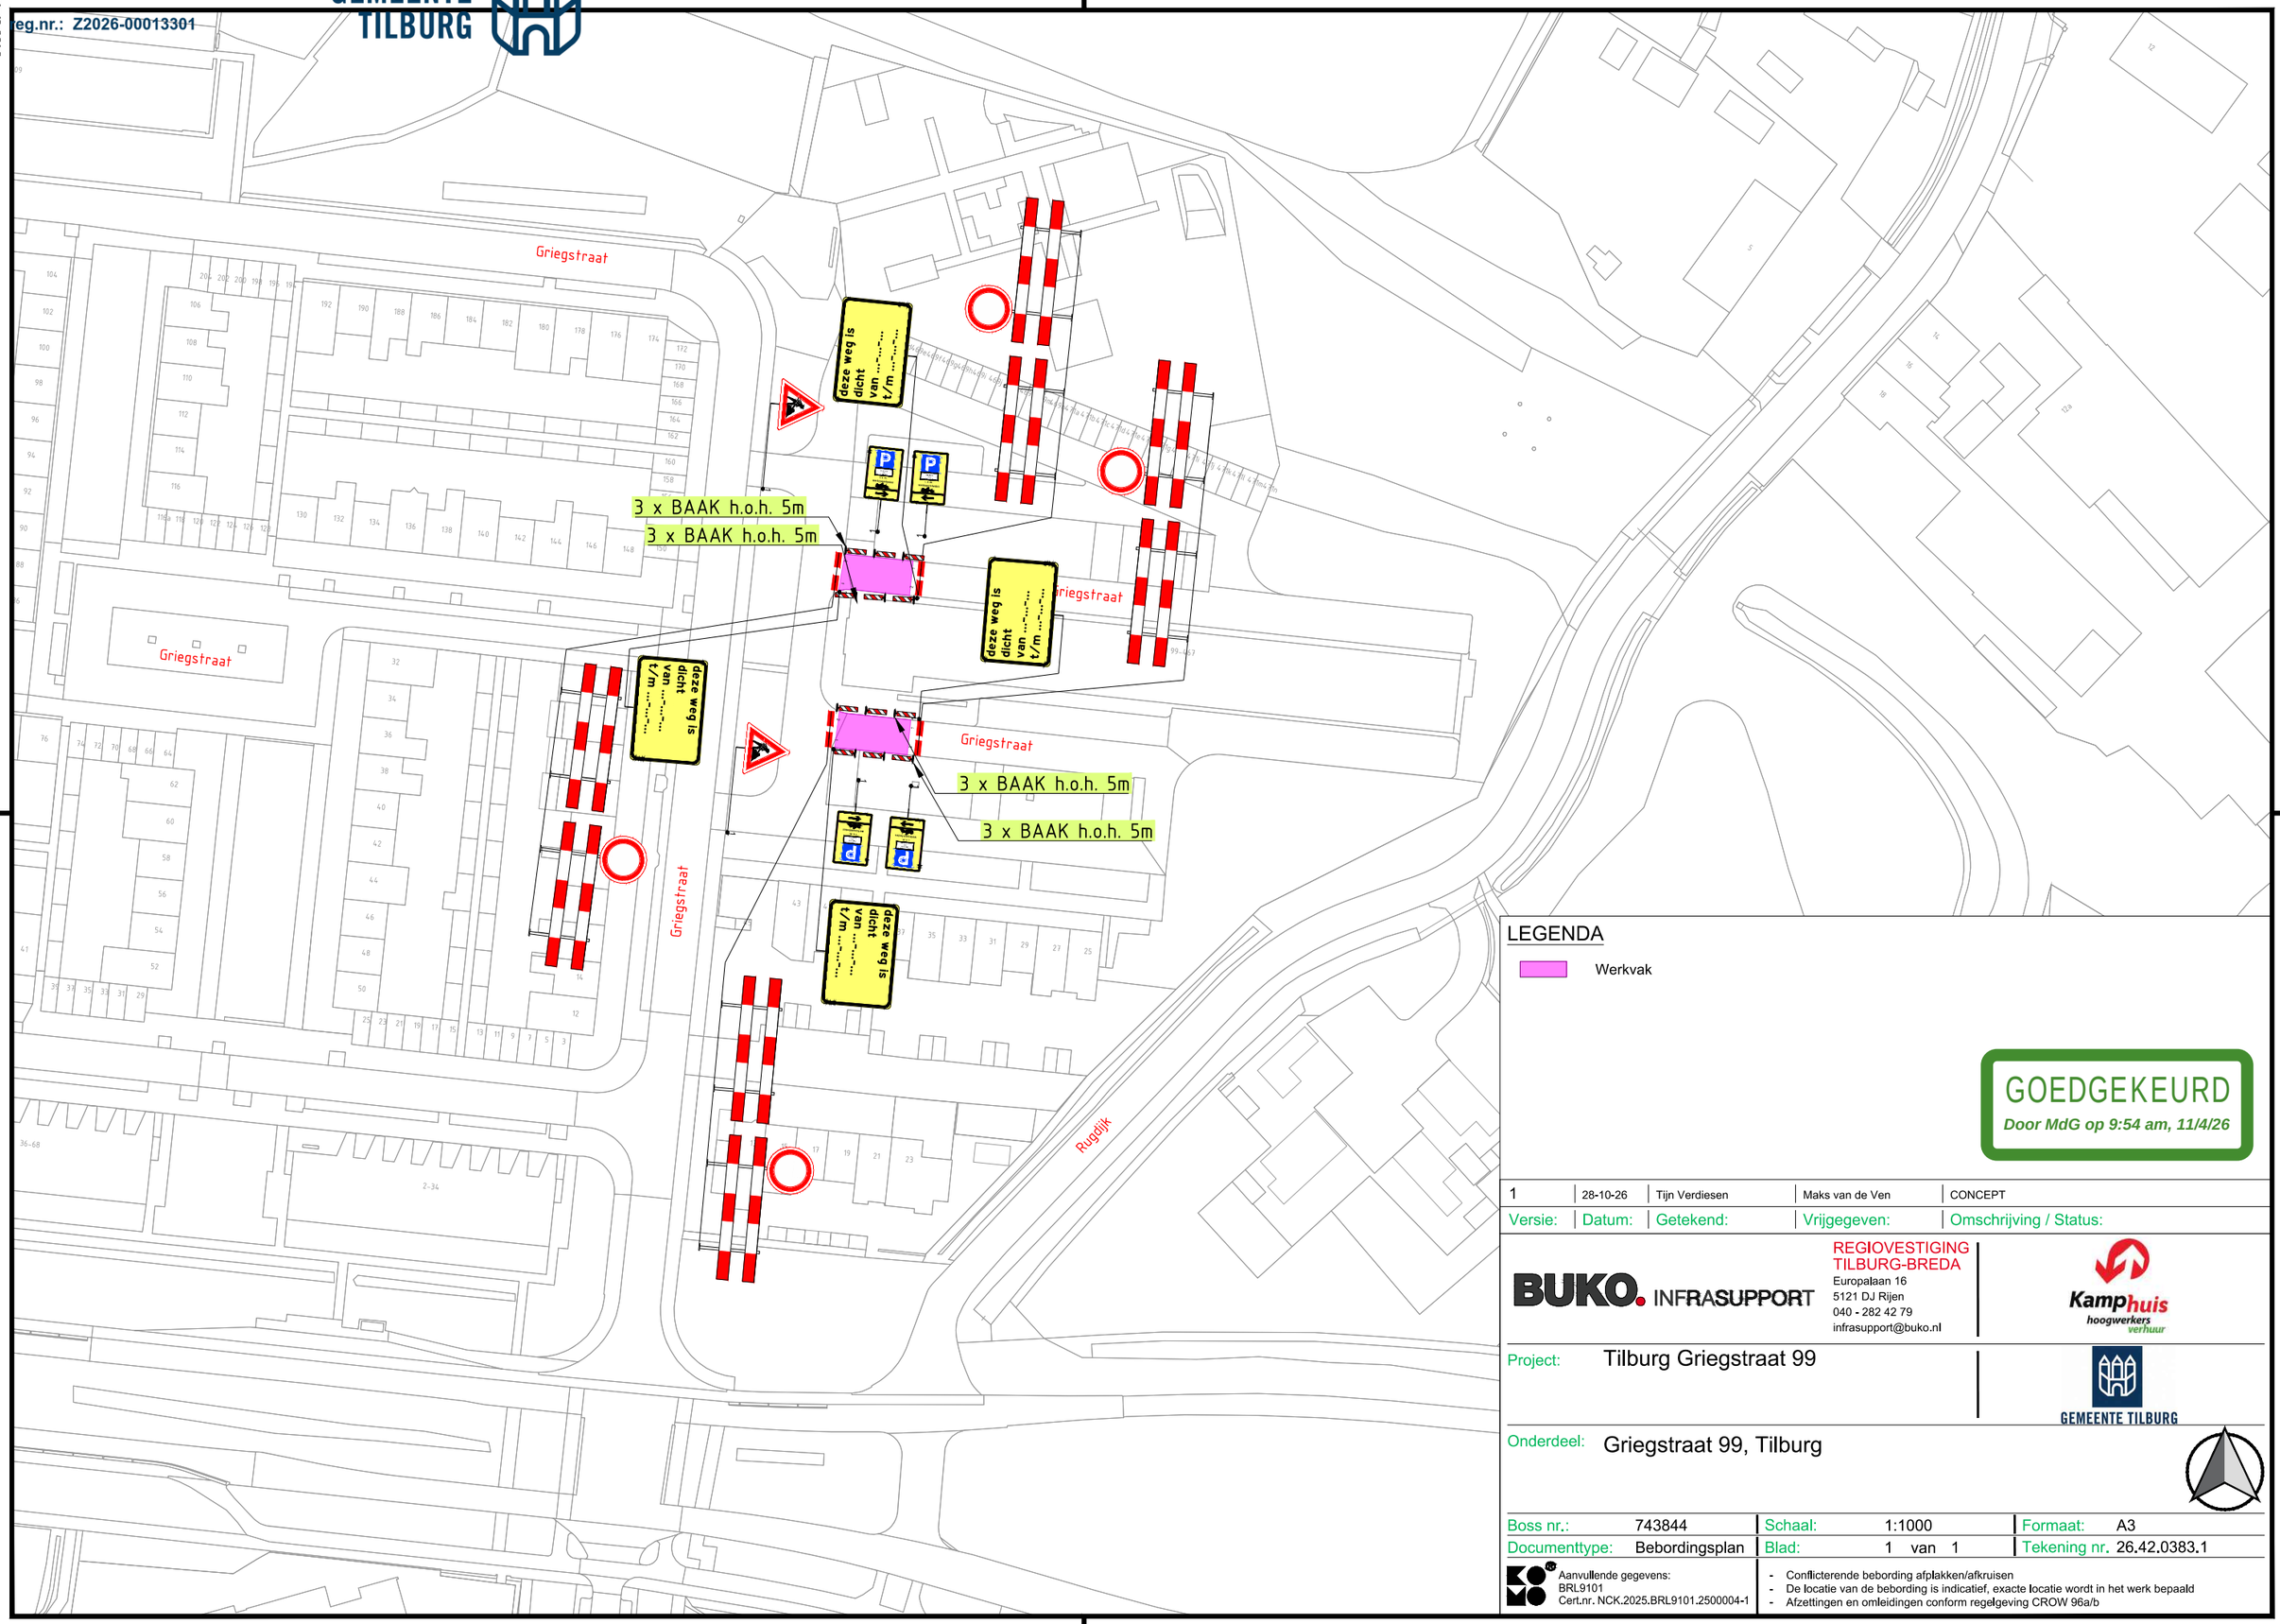

LEGENDA

Werkvak

GOEDGEKEURD

Door MdG op 9:54 am, 11/4/26

Versie:	Datum:	Getekend:	Vrijgegeven:	Omschrijving / Status:
1	28-10-26	Tijn Verdiesen	Maks van de Ven	CONCEPT

BUKO. INFRASUPPORT

REGIOVESTIGING TILBURG-BREDA
Europalaan 16
5121 DJ Rijen
040 - 282 42 79
infrasupport@buko.nl

Kamphuis hoogwerkers verhuur

Project: Tilburg Griegstraat 99

GEMEENTE TILBURG

Onderdeel: Griegstraat 99, Tilburg

Boss nr.:	743844	Schaal:	1:1000	Formaat:	A3
Documenttype:	Bebordingsplan	Blad:	1 van 1	Tekening nr.	26.42.0383.1

Aanvullende gegevens:
BRL9101
Cert.nr. NCK.2025.BRL9101.2500004-1

- Conflicterende bebording afplakken/afkruisen
- De locatie van de bebording is indicatief, exacte locatie wordt in het werk bepaald
- Afzettingen en omleidingen conform regelgeving CROW 96a/b

H:\7. Verkeersplannen - Tekenaars\Tijn\01. Projecten\2026\26.42.0351 tm 25.42.0400\26.42.0383 Griegstraat Tilburg\26.42.0383.1 743844 Griegstraat Tilburg v1.dwg