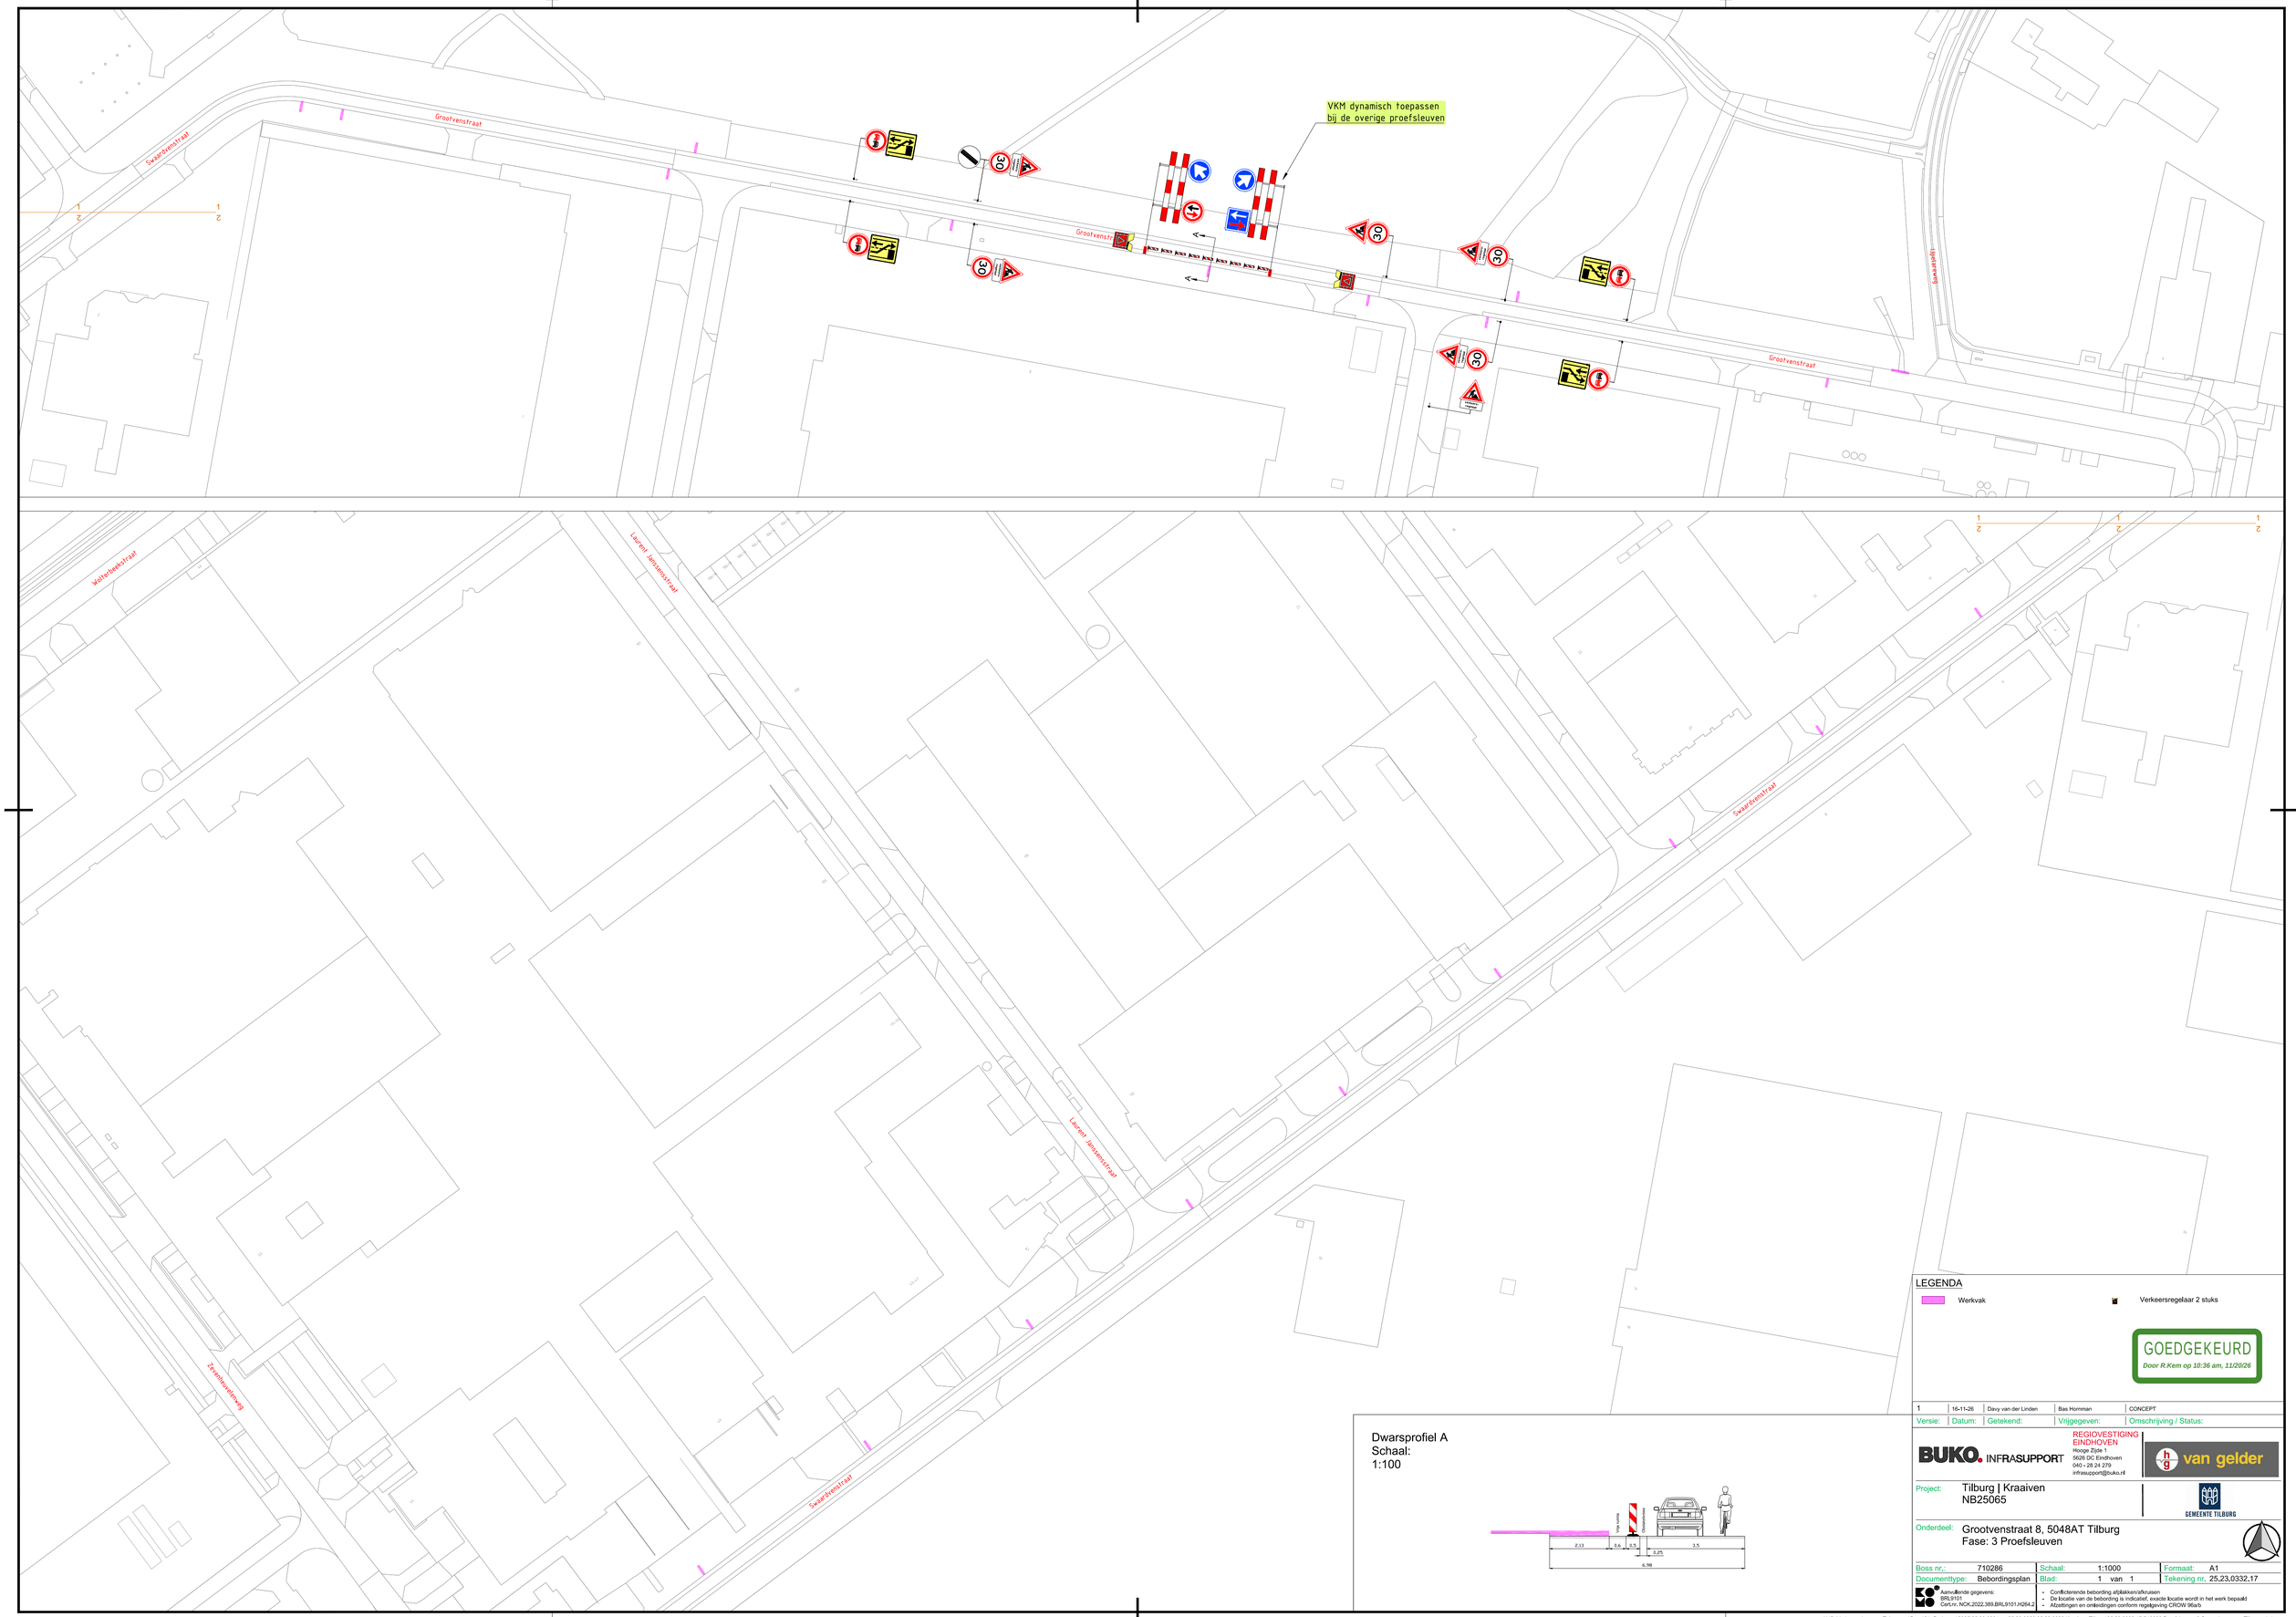

LEGENDA

Werkvak

Verkeersregelaar 2 stuks

GOEDGEKEURD
Door R.Kem op 10:36 am, 11/20/26

Versie:	Datum:	Getekend:	Vrijgegeven:	Omschrijving / Status:
1	16-11-26	Davy van der Linden	Bas Homman	CONCEPT

BUKO. INFRASUPPORT

REGIOVESTIGING EINDHOVEN
Hooge Zijde 1
5626 DC Eindhoven
040 - 28 24 279
infrasupport@buko.nl

van gelder

Project: Tilburg | Kraaiven
NB25065

GEMEENTE TILBURG

Onderdeel: Grootvenstraat 8, 5048AT Tilburg
Fase: 3 Proefsleuven

Boss nr.:	710286	Schaal:	1:1000	Formaat:	A1
Documenttype:	Bebordingsplan	Blad:	1 van 1	Tekening nr.	25.23.0332.17

Aanvullende gegevens:
BRL9101
Cert.nr. NCK.2022.389.BRL9101.H264.2

- Conflicterende bebording afplakken/afkruisen
- De locatie van de bebording is indicatief, exacte locatie wordt in het werk bepaald
- Afzettingen en omleidingen conform regelgeving CROW 96a/b

H:\7. Verkeersplannen - Tekenaars\Davy\01. Projecten\2025\25.23.0301 tm 25.23.0350\25.23.0332 Kraaiven Tilburg\25.23.0332.17 710286 Proefsleuven 3 Swaardvenstraat Tilburg v1.dwg