

Afzetting

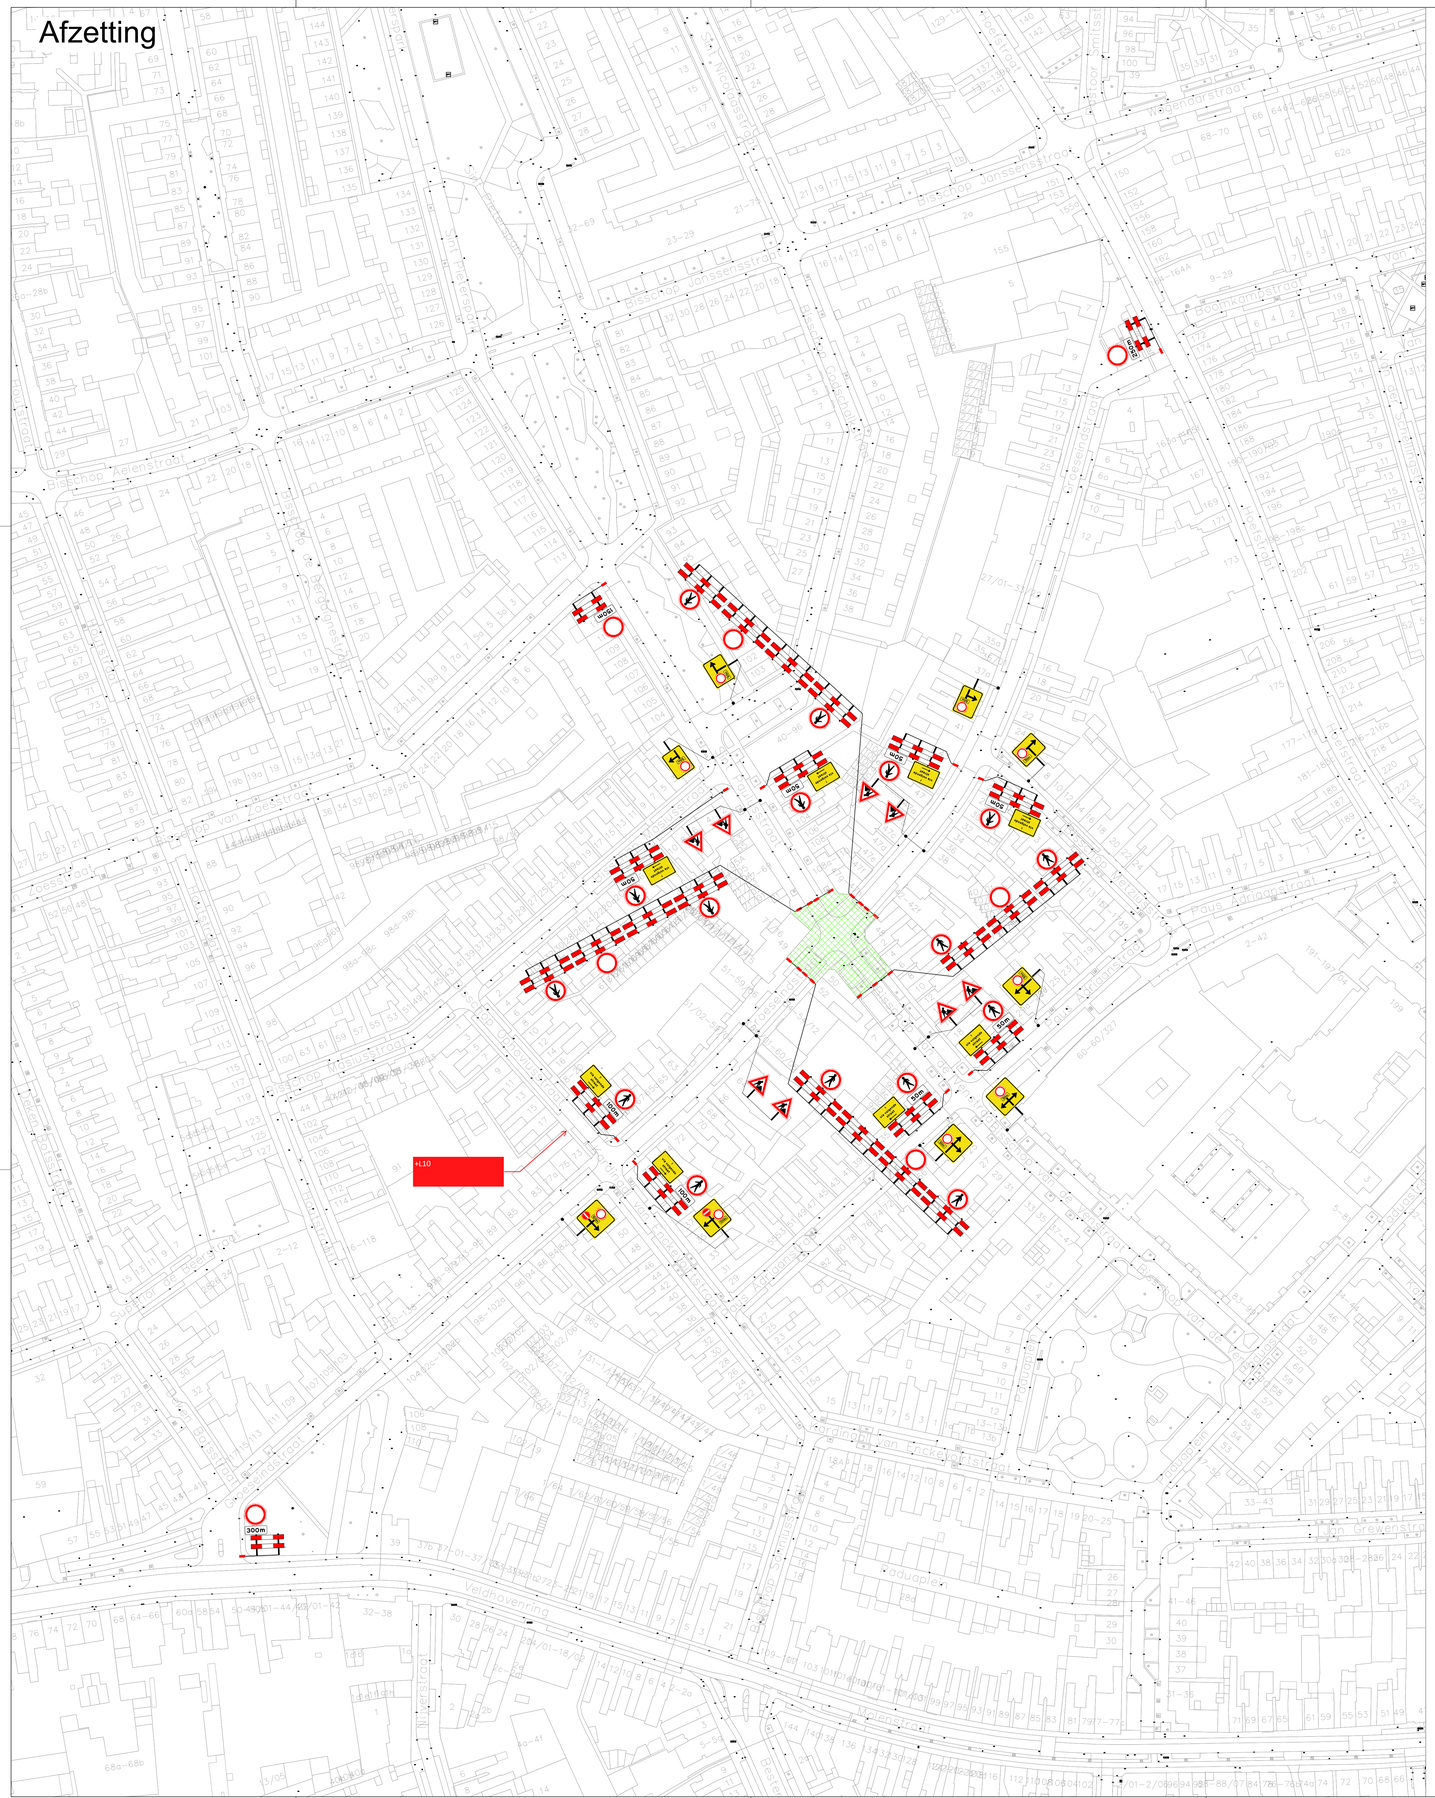

Parkeerverboden en vooraankondigingen

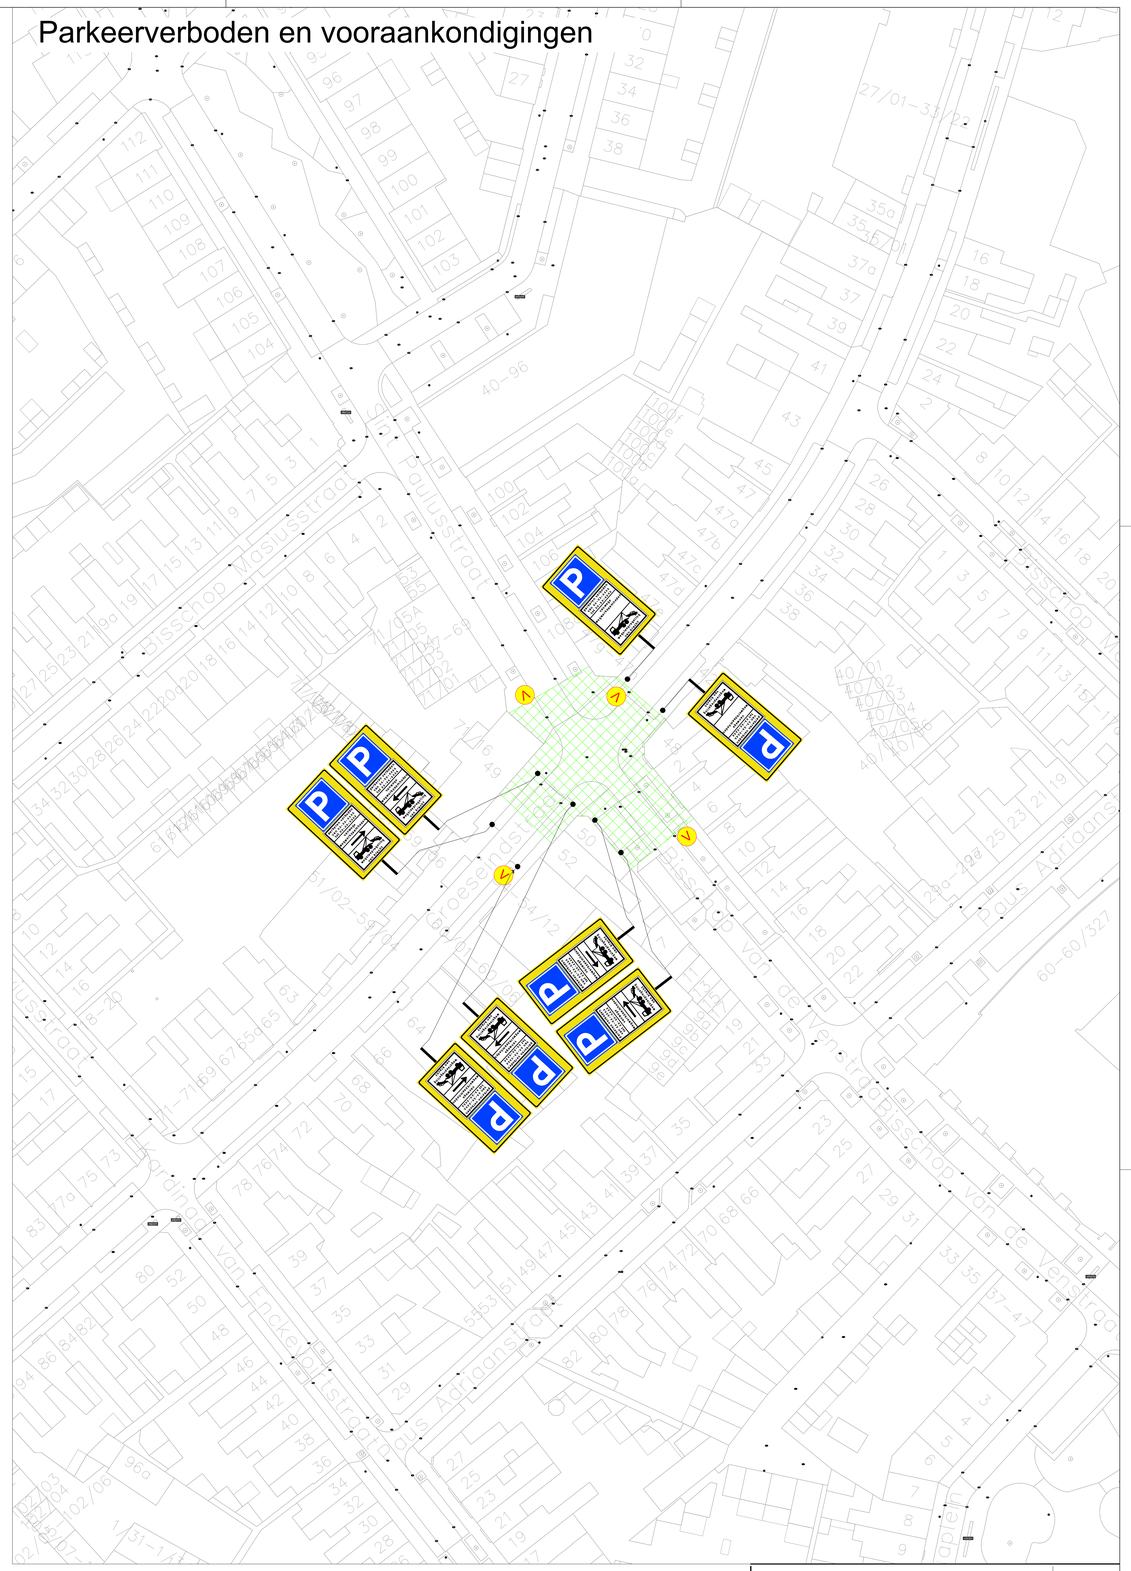

Legenda

werkvak

vooraankondiging:



Oriëntatie



Ramudden

RAMUDDEN BV
Tel. +31 13 21 22 252
Email: info@ramudden.nl
Website: www.ramudden.nl

opdrachtgever:

Mouwrik Waardenburg
AANNEMERSBEDRIJF - WEGENBOUW

Groeseindstraat - Tilburg

Tijdelijke verkeersmaatregelen
Afzetting

tekenaar:	TME	09-11-26	vrijgave:	JGE	09-11-26
versie:	1.0		blad:	1	van: 1
schaal:	n.v.t.		formaat:	A0	

tekenings-: **202632953-001**

© Ramudden BV