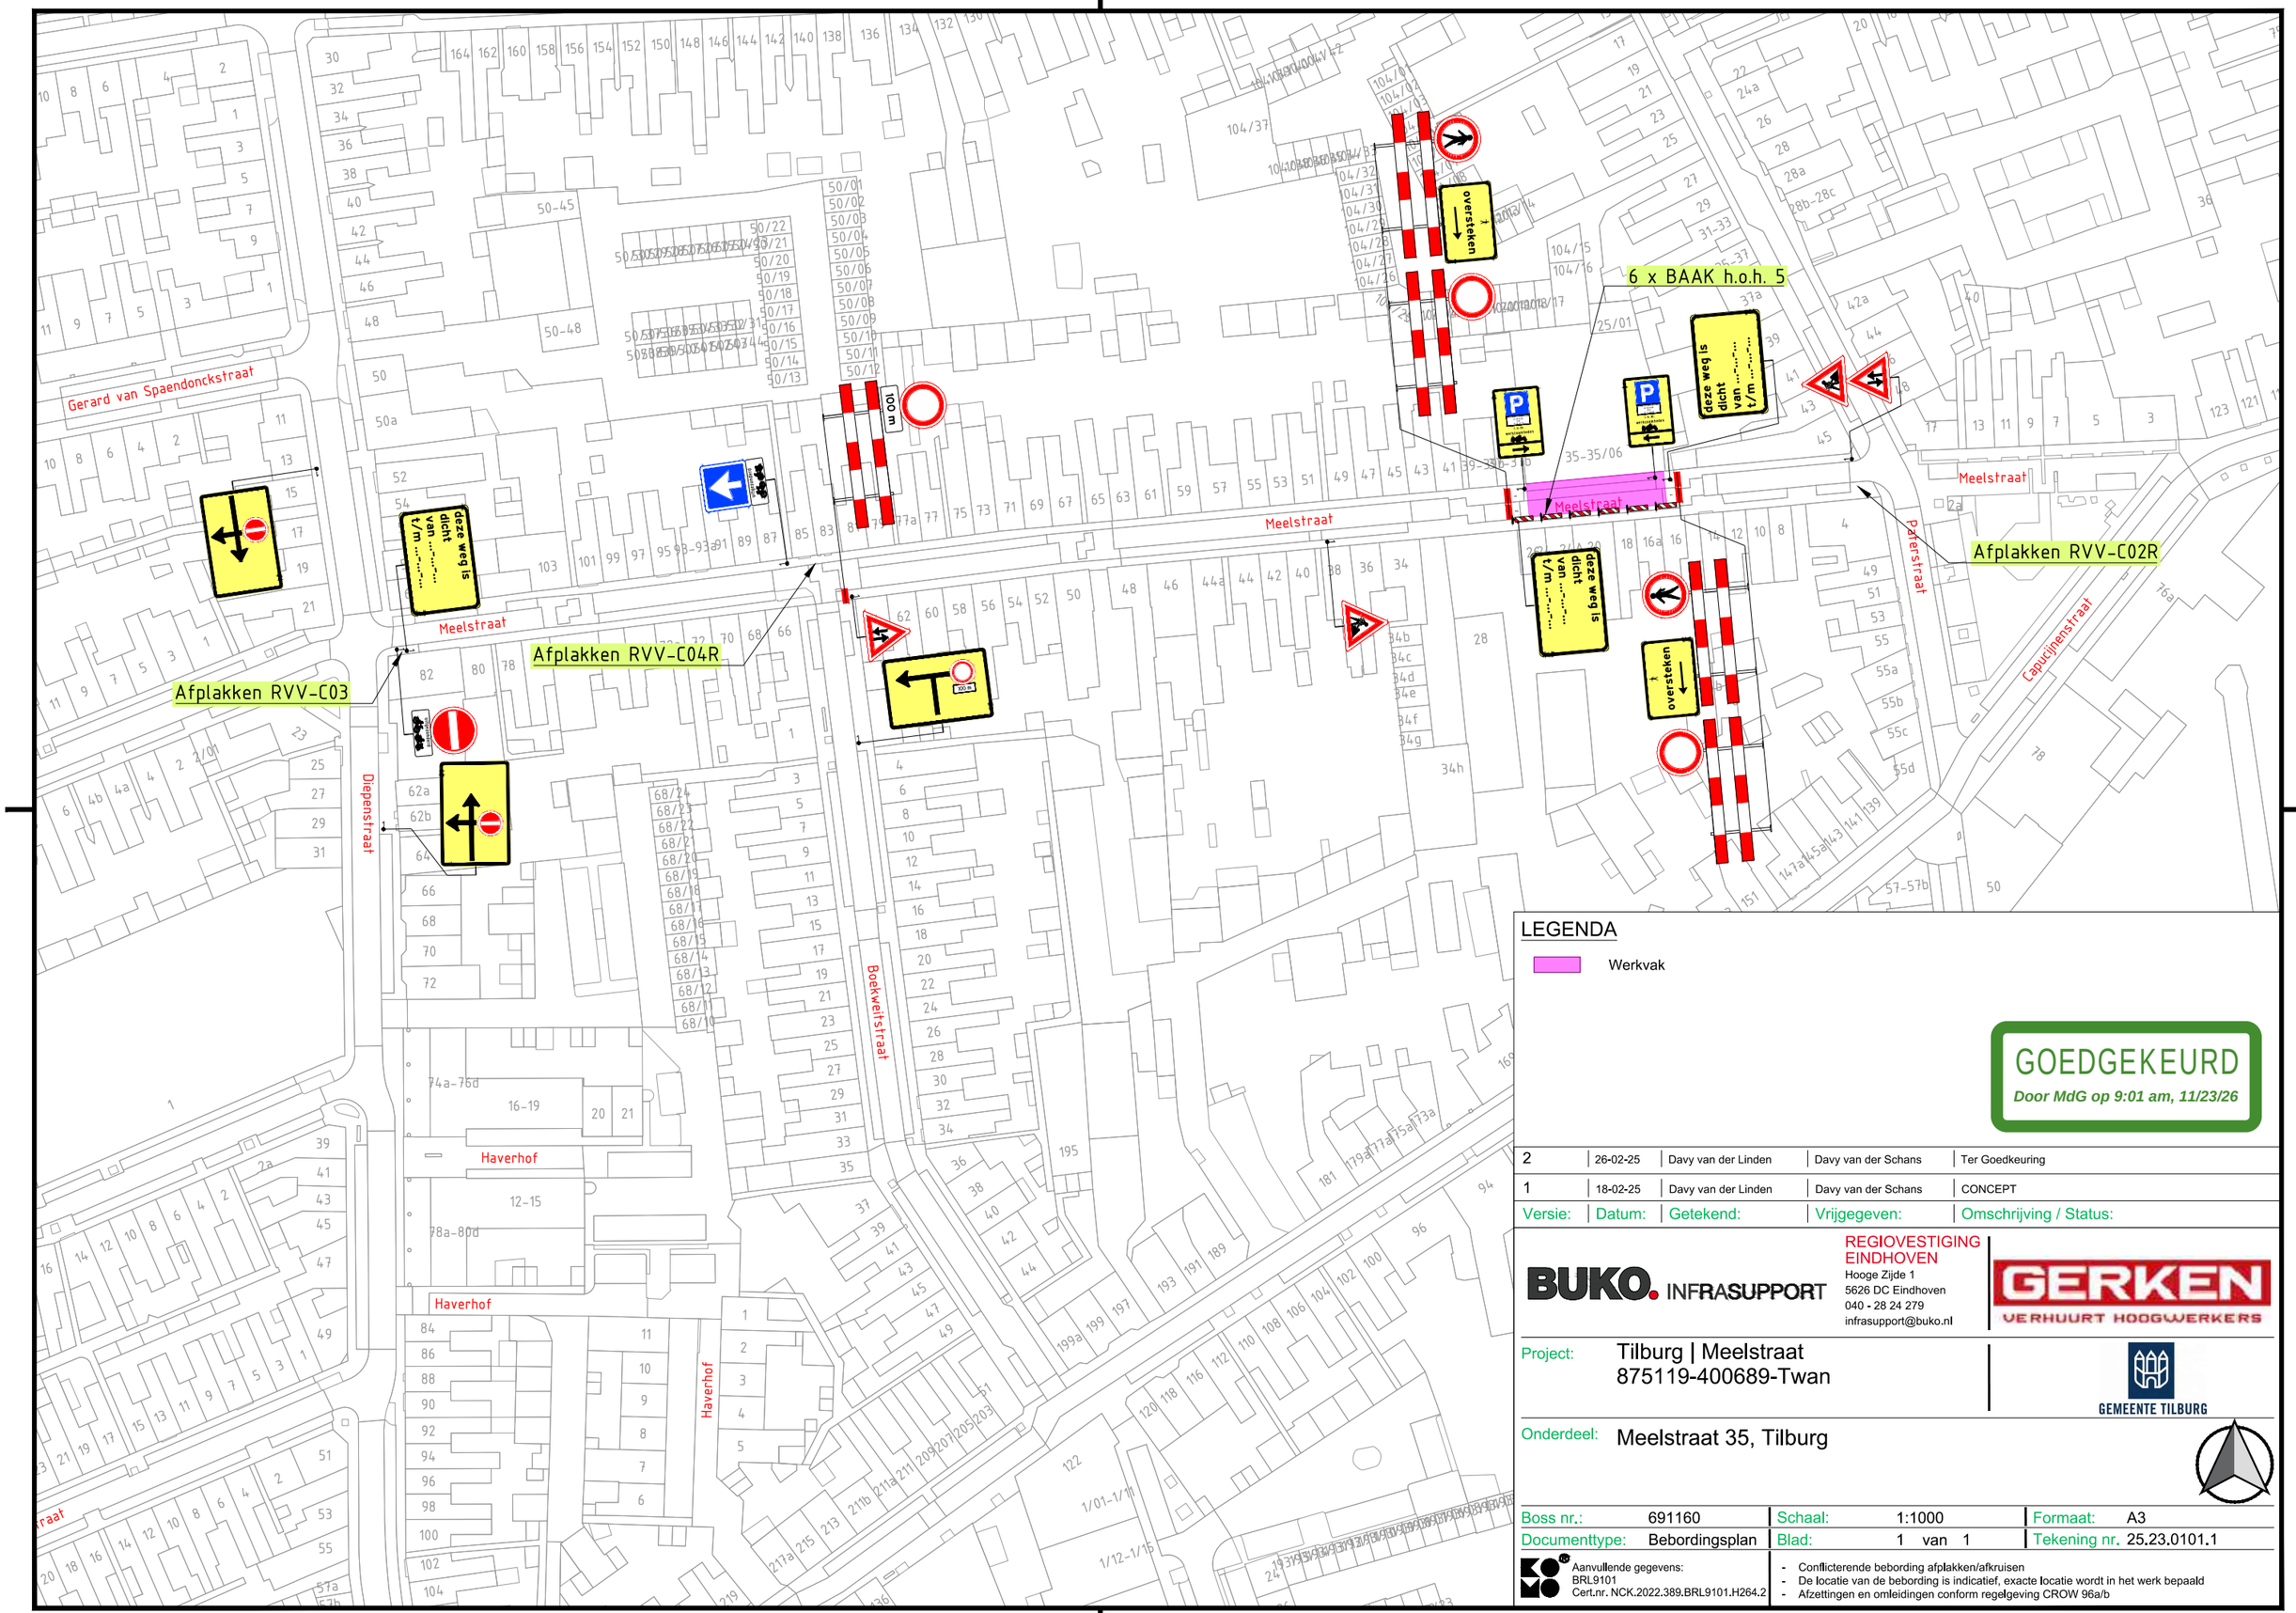

LEGENDA

Werkvak

GOEDGEKEURD

Door MdG op 9:01 am, 11/23/26

Versie:	Datum:	Getekend:	Vrijgegeven:	Omschrijving / Status:
2	26-02-25	Davy van der Linden	Davy van der Schans	Ter Goedkeuring
1	18-02-25	Davy van der Linden	Davy van der Schans	CONCEPT

BUKO. INFRASUPPORT

REGIOVESTIGING EINDHOVEN
Hooge Zijde 1
5626 DC Eindhoven
040 - 28 24 279
infrasupport@buko.nl

GERKEN VERHUURT HOOGWERKERS

Project: Tilburg | Meelstraat
875119-400689-Twan

GEMEENTE TILBURG

Onderdeel: Meelstraat 35, Tilburg

Boss nr.:	691160	Schaal:	1:1000	Formaat:	A3
Documenttype:	Bebordingsplan	Blad:	1 van 1	Tekening nr.	25.23.0101.1

Aanvullende gegevens:
BRL9101
Cert.nr. NCK.2022.389.BRL9101.H264.2

- Conflicterende bebording afplakken/afkruisen
- De locatie van de bebording is indicatief, exacte locatie wordt in het werk bepaald
- Afzettingen en omleidingen conform regelgeving CROW 96a/b

H:\7. Verkeersplannen - Tekenaars\Davy\01. Projecten\2025\25.23.0101 tm 25.23.0150\25.23.0101 Meelstraat Tilburg\25.23.0101.1 691160 Meelstraat Tilburg v2.dwg