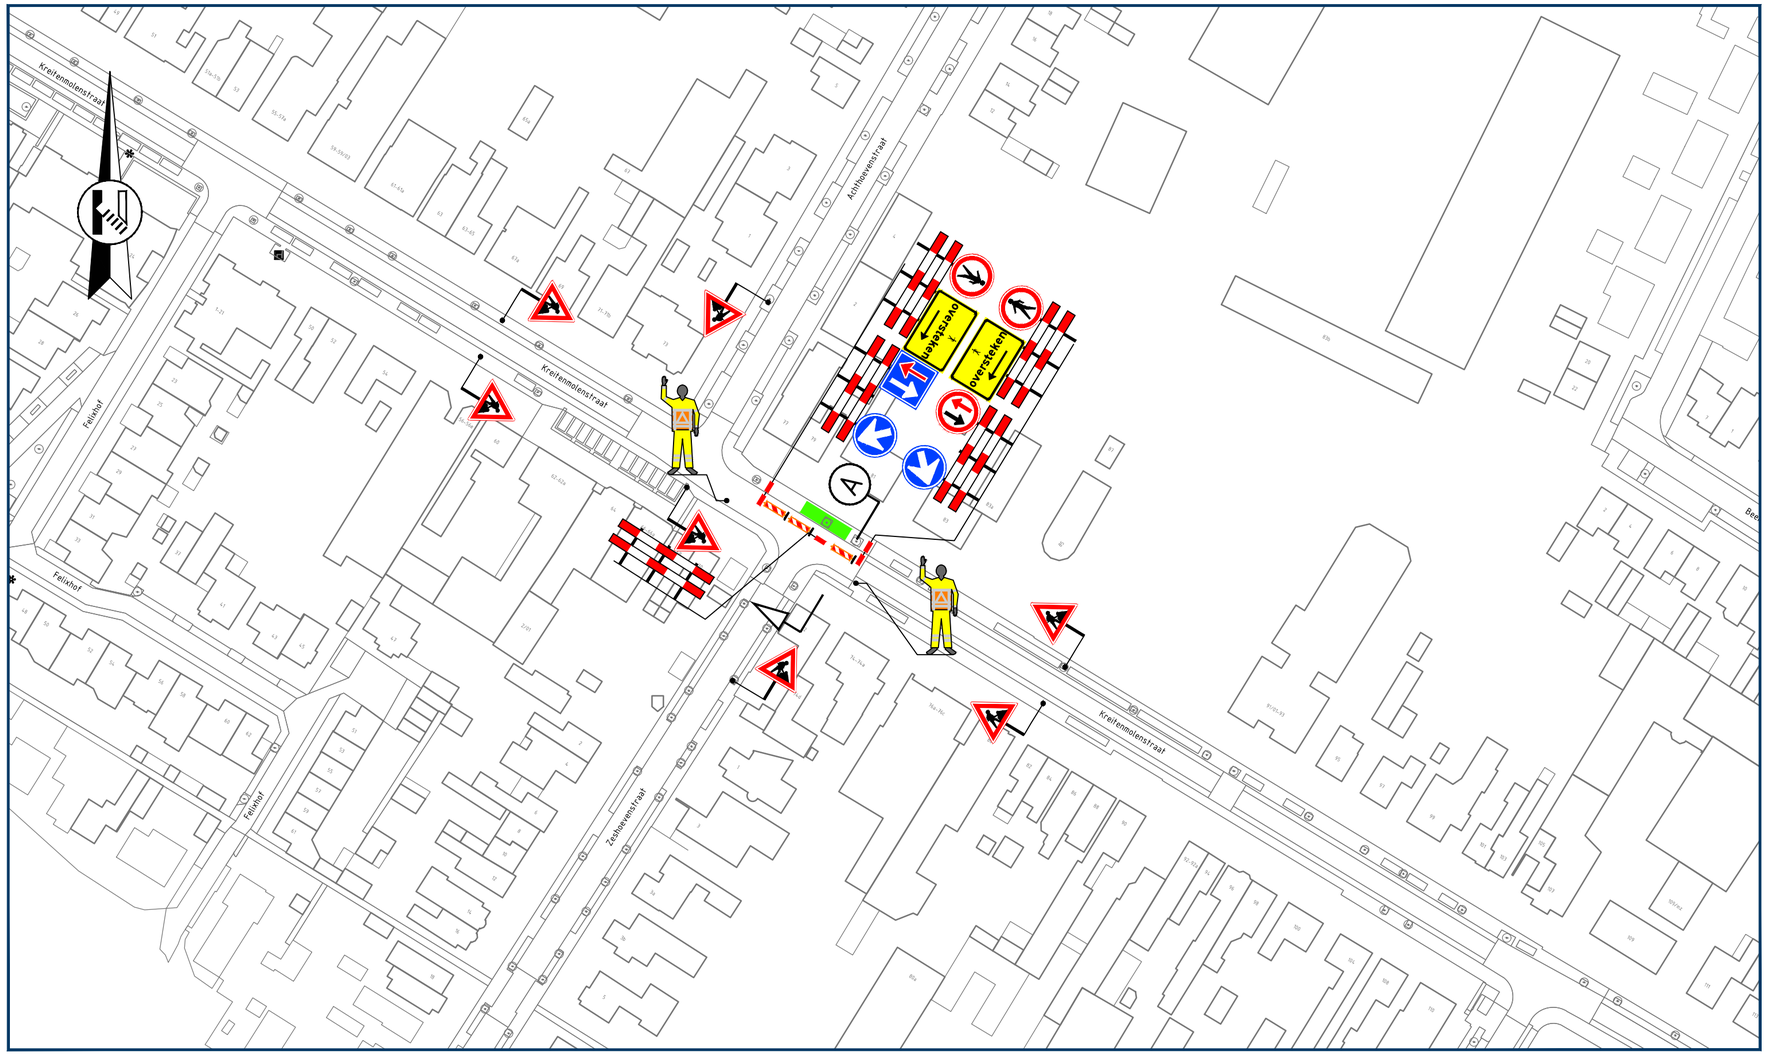


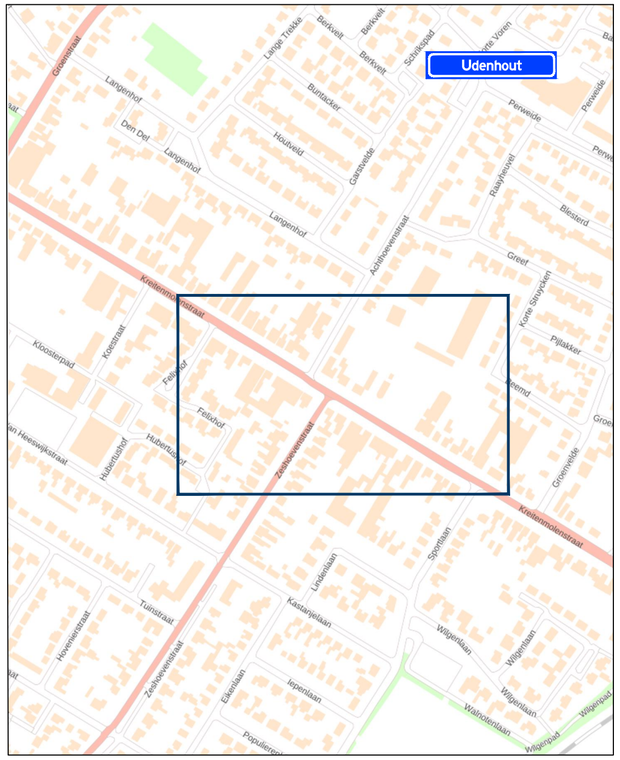


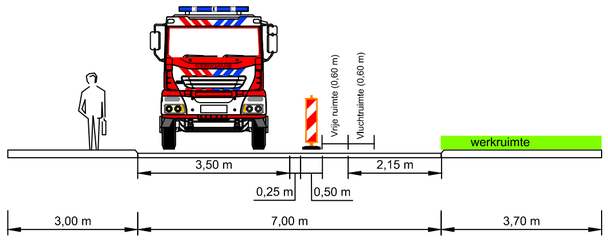


DOORSNEDE A
SCHAAL 1:100

## Locatie

## Opmerkingen

- afplakken/afdraaien conflicterende (RVV) bebording

## Legenda

aan te brengen verkeersmaatregelen

werkruimte

toepassen verkeersregelaars


**Rayon Zuid**
**Vestiging Helvoirt**
Molenstraat 27a, Helvoirt
Postbus 4, 5268 ZG Helvoirt
T +31 (0)88 03 30 900
**www.vanrensbv.nl**
**info@vanrensbv.nl**
**wegmarkering | verkeersmaatregelen**
**ontwerp & advies | bewegwijzering**


in opdracht van: APK GROUP

project: Werkzaamheden aan ondergrondse infra
Locatie: Kreitenmolenstraat 81 | te Udenhout

onderwerp: Tijdelijke verkeersmaatregelen afzetting

GOEDGEKEURD
*Door R.Ke op 9:04 am, 10/29/26*

| | | | | | |
|---|---|---|---|---|---|
| getekend: | N. de Jong | datum: | 22-09-2026 | schaal: | 1:1.000 |
| controle: | L. van de Laar | datum: | 22-09-2026 | formaat: | A2 |
| vrijgave: | B. van Baren | datum: | 22-09-2026 | versie: | 1 |

tekeningnummer: 08730-T-VKM-001


Onderdeel van CADDENZ ondergrond: © Copyright CAD Accent


C:\Users\NieldeJongVanRensBV\Van Rens B.V\3.3 VM - Documents\030 Zuid-West\01 Uitvoering\2026\08730-Rasenberg-Tilburg-Kreitenmolenstraat\09 Tek\Autocad\08730-T-VKM-001-(V1).dwg