


| aantal | voorbeeld |
|---|---|
| 1 | |
| 1 | |
| 1 | |
| 1 | |
| 1 | 90x60 50/38 omleiding fietspad afgesloten volg |
| 2 | |
| 1 | |
| 6 | verkeers-regelaars |
| 4 | |
| 3 | |
| 5 | |
| 1 | |
| 8 | |
| 2 | |

| aantal | voorbeeld |
|---|---|
| 1 | 90x60 V 50/38 fietspad afgesloten van ... tot ... |

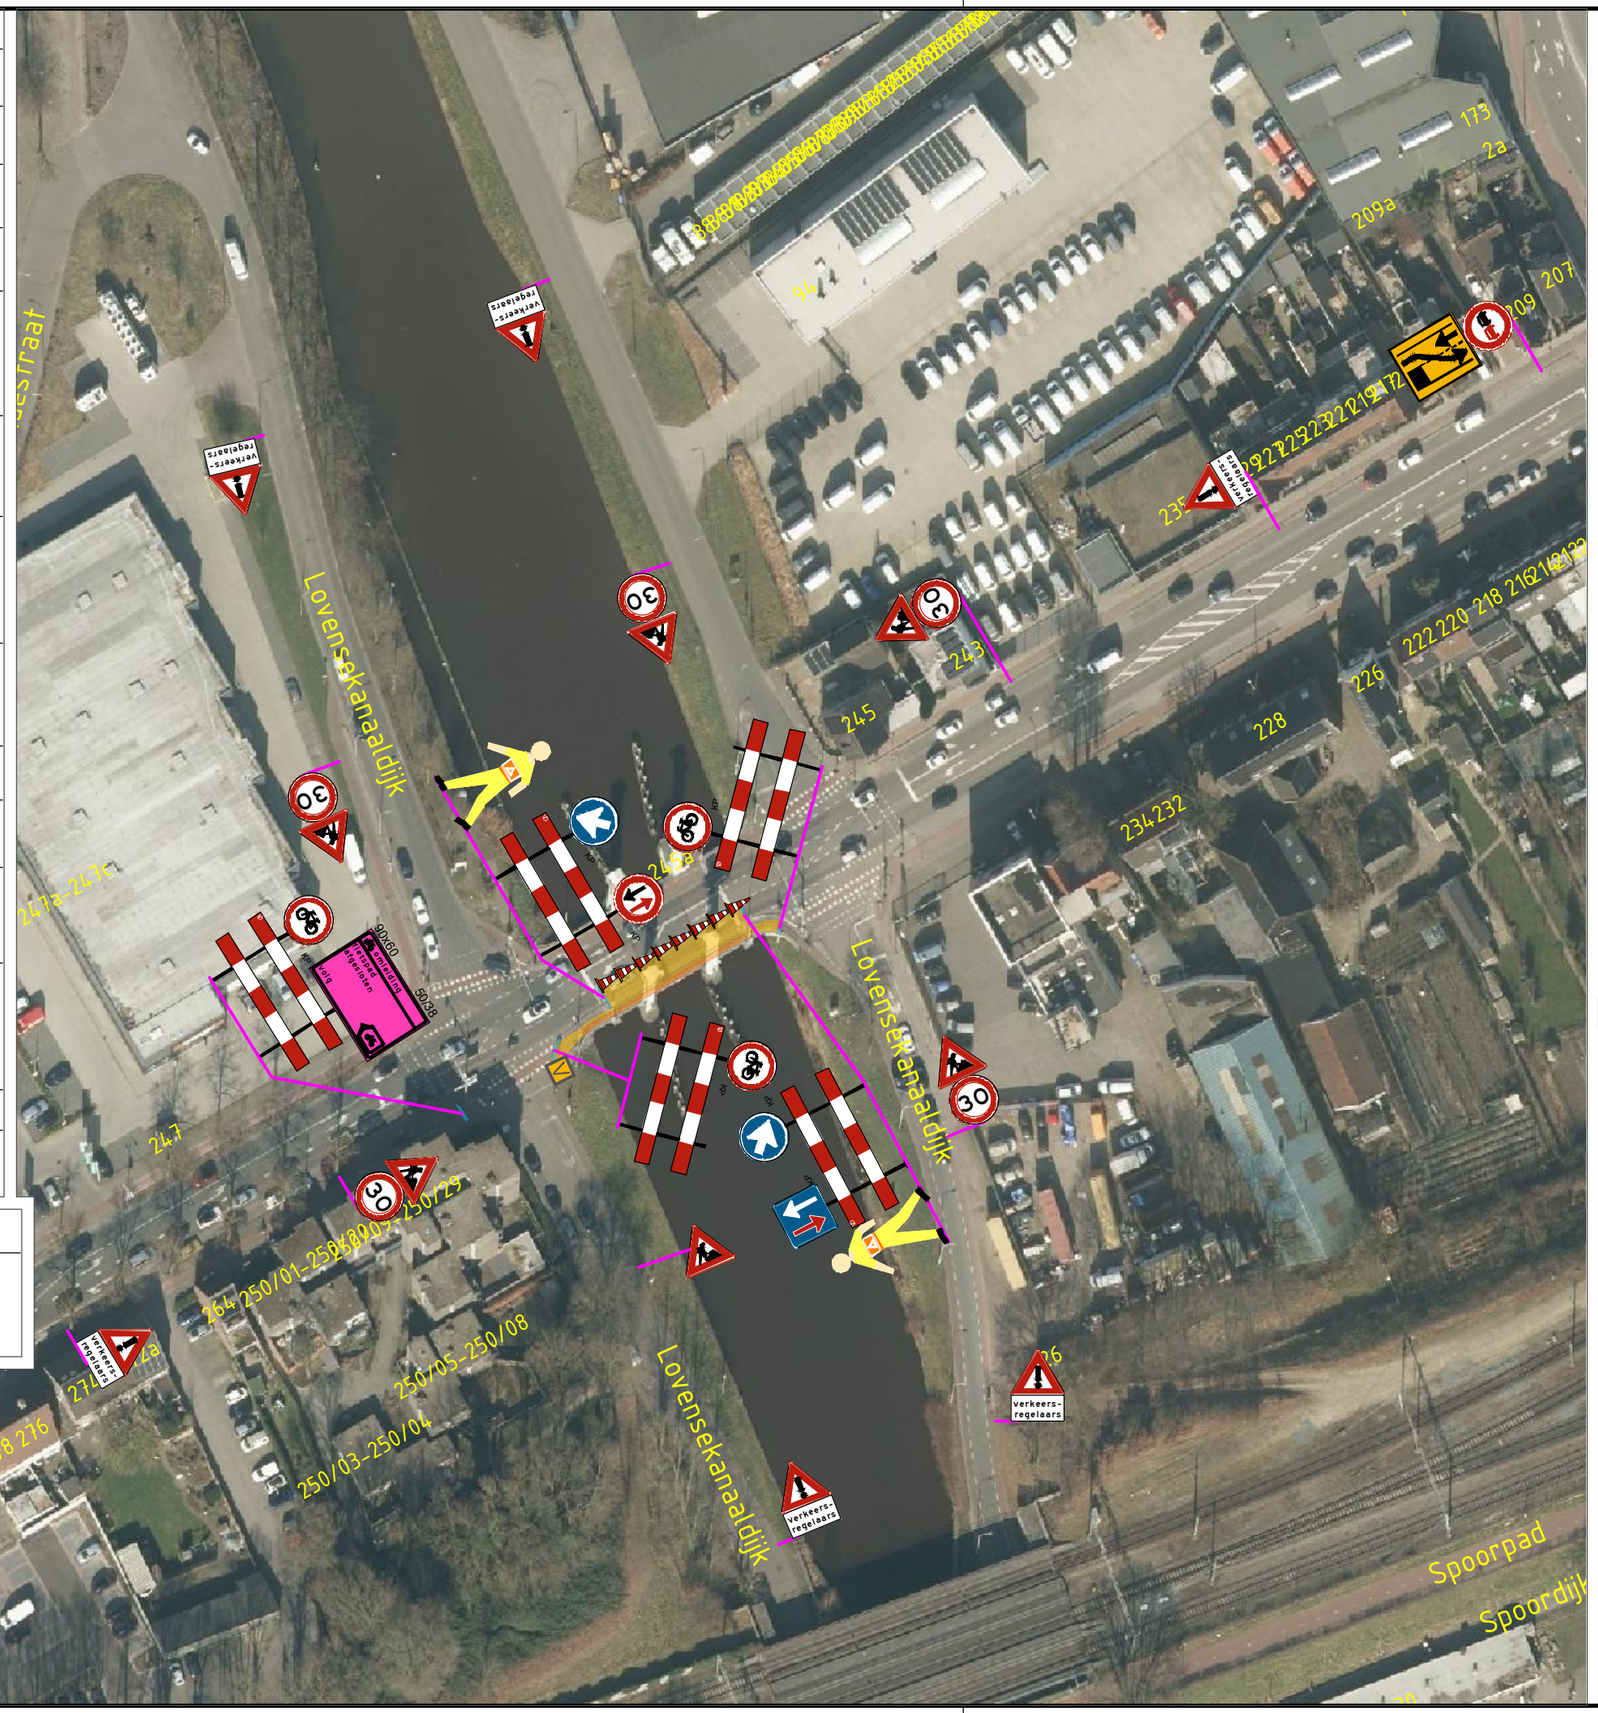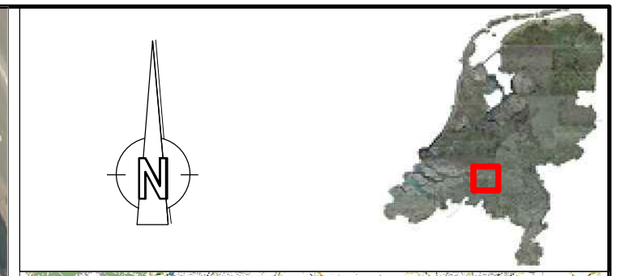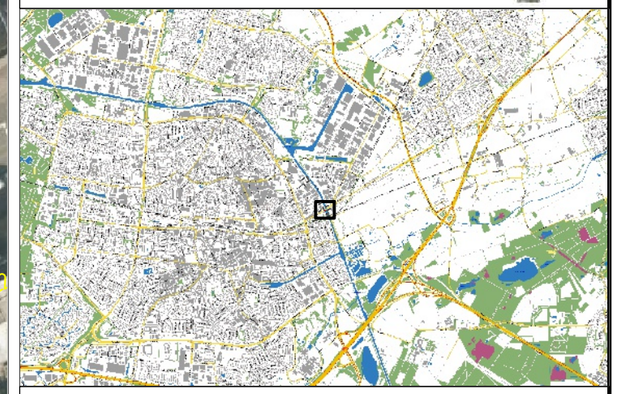

Legenda:

- Werkruimte — Ruimte ten behoeve van werkzaamheden (incl. opslag materiaal en/of materieel)
- Langsafzetting — Ruimte ten behoeve van te plaatsen verkeersscheiding
- Veiligheidsruimte en vrijeruimte — Ruimte ten behoeve van het waarborgen veiligheid wegwerkers en verkeersdeelnemers
- Verkeersruimte — Ruimte ten behoeve van verkeersdeelnemers om zich te verplaatsen (incl. obstakelvrees)
- Afsluiting
- Omleiding
- V B Vooraankondiging plaatsen m.b.v. botsabsorber
- P Vooraankondiging Parkeren verboden *data zie materiaallijst*

Checklist

| | ja | nee |
|---|---|---|
| Signalering | ☐ | ☒ |
| Verlichting | ☒ | ☐ |
| Afz. BOTS | ☐ | ☒ |

Opmerkingen:

-

GOEDGEKEURD
*Door R.Kem op 2:24 pm, 11/12/26*

| Versie | Auteur | Omschrijving wijziging | Datum | Controle |
|---|---|---|---|---|
| 00 | NH | Eerste opzet verkeersplan | 01-07-2026 | - |
| 01 | NH | Aanpassing op aanvraag mail | 08-10-2026 | - |
| 02 | NH | Aanpassing op mail | 28-10-2026 | - |
| | | | | |
| | | | | |

Van Doorn

Opdrachtgever
**Van Doorn Buitenruimte**

Tekeningnummer
**26VT013-0005-01**


Projectomschrijving
**BMK**


Onderdeel
**Brug Bosscheweg fietspad R**

| | | | |
|---|---|---|---|
| Schaal | : 1:1 x1000 | Blad 1 van 2 | |
| Contactpersoon | : R. a. Nijhoff | Datum uitgifte | : 28-10-'26 |
| Projectnummer | : 26VT013-0005 | Formaat | : A3 |
| Documentstatus | : Concept | Getekend | : NH |
| Documentsoort | : Afzetting | Gecontroleerd | : - |

F:\Projecten\2026\Doorn, van Buitenruimte\Engineering\26VT013 BMK\05. Bosscheweg, Tilburg\Acad

| aantal | voorbeeld |
|---|---|
| 2 | 90x60 50/38 |
| 1 | 90x60 50/38 |
| 1 | |
| 2 | |
| 1 | |
| 3 | |

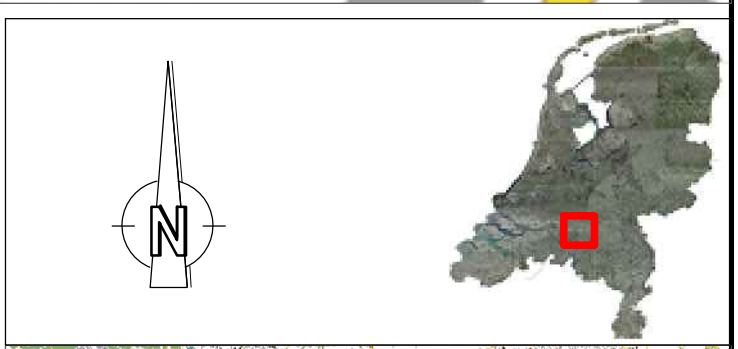

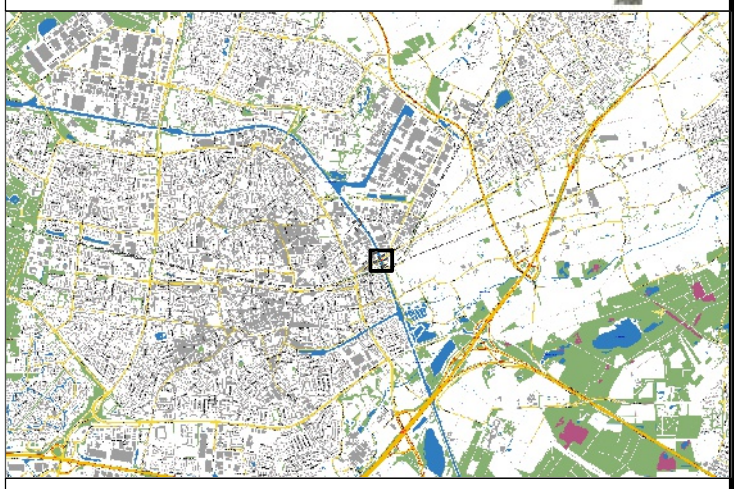

Legenda:

- Werkruimte — Ruimte ten behoeve van werkzaamheden (incl. opslag materiaal en/of materieel)
- Langsafzetting — Ruimte ten behoeve van te plaatsen verkeersscheiding
- Veiligheidsruimte en vrijeruimte — Ruimte ten behoeve van het waarborgen veiligheid wegwerkers en verkeersdeelnemers
- Verkeersruimte — Ruimte ten behoeve van verkeersdeelnemers om zich te verplaatsen (incl. obstakelvrees)
- Afsluiting
- Omleiding
- V / B — Vooraankondiging plaatsen m.b.v. botsabsorber
- P — Vooraankondiging Parkeren verboden *data zie materiaallijst*

Checklist

| | ja | nee |
|---|---|---|
| Signalering | ☐ | ☒ |
| Verlichting | ☒ | ☐ |
| Afz. BOTS | ☐ | ☒ |

Opmerkingen:

-

| Versie | Auteur | Omschrijving wijziging | Datum | Controle |
|---|---|---|---|---|
| 00 | NH | Eerste opzet verkeersplan | 01-07-2026 | - |
| 01 | NH | Aanpassing op aanvraag mail | 08-10-2026 | |
| 02 | NH | Aanpassing op mail | 28-10-2026 | |
| | | | | |
| | | | | |

Van Doorn

Opdrachtgever
**Van Doorn Buitenruimte**

Tekeningnummer
**26VT013-0005-01**

Projectomschrijving
**BMK**

Onderdeel
**Brug Bosscheweg fietspad R**

| | | | | | |
|---|---|---|---|---|---|
| Schaal | : 1:3 | x1000 | Blad | 2 van 2 | |
| Contactpersoon | : R. a. Nijhoff | | Datum uitgifte | : 28-10-'26 | |
| Projectnummer | : 26VT013-0005 | | Formaat | : A3 | |
| Documentstatus | : Concept | | Getekend | : NH | |
| Documentsoort | : Afzetting | | Gecontroleerd | : - | |

F:\Projecten\2026\Doorn, van Buitenruimte\Engineering\26VT013 BMK\05. Bosscheweg, Tilburg\Acad