


aantal	voorbeeld
4	
6	
1	
1	
1	
1	
2	
1	90x60 omleiding fietspad afgesloten volg — 50/38
5	
1	
4	
1	
8	
2	

aantal	voorbeeld
1	90x60 V 50/38 fietspad afgesloten van ... tot ...

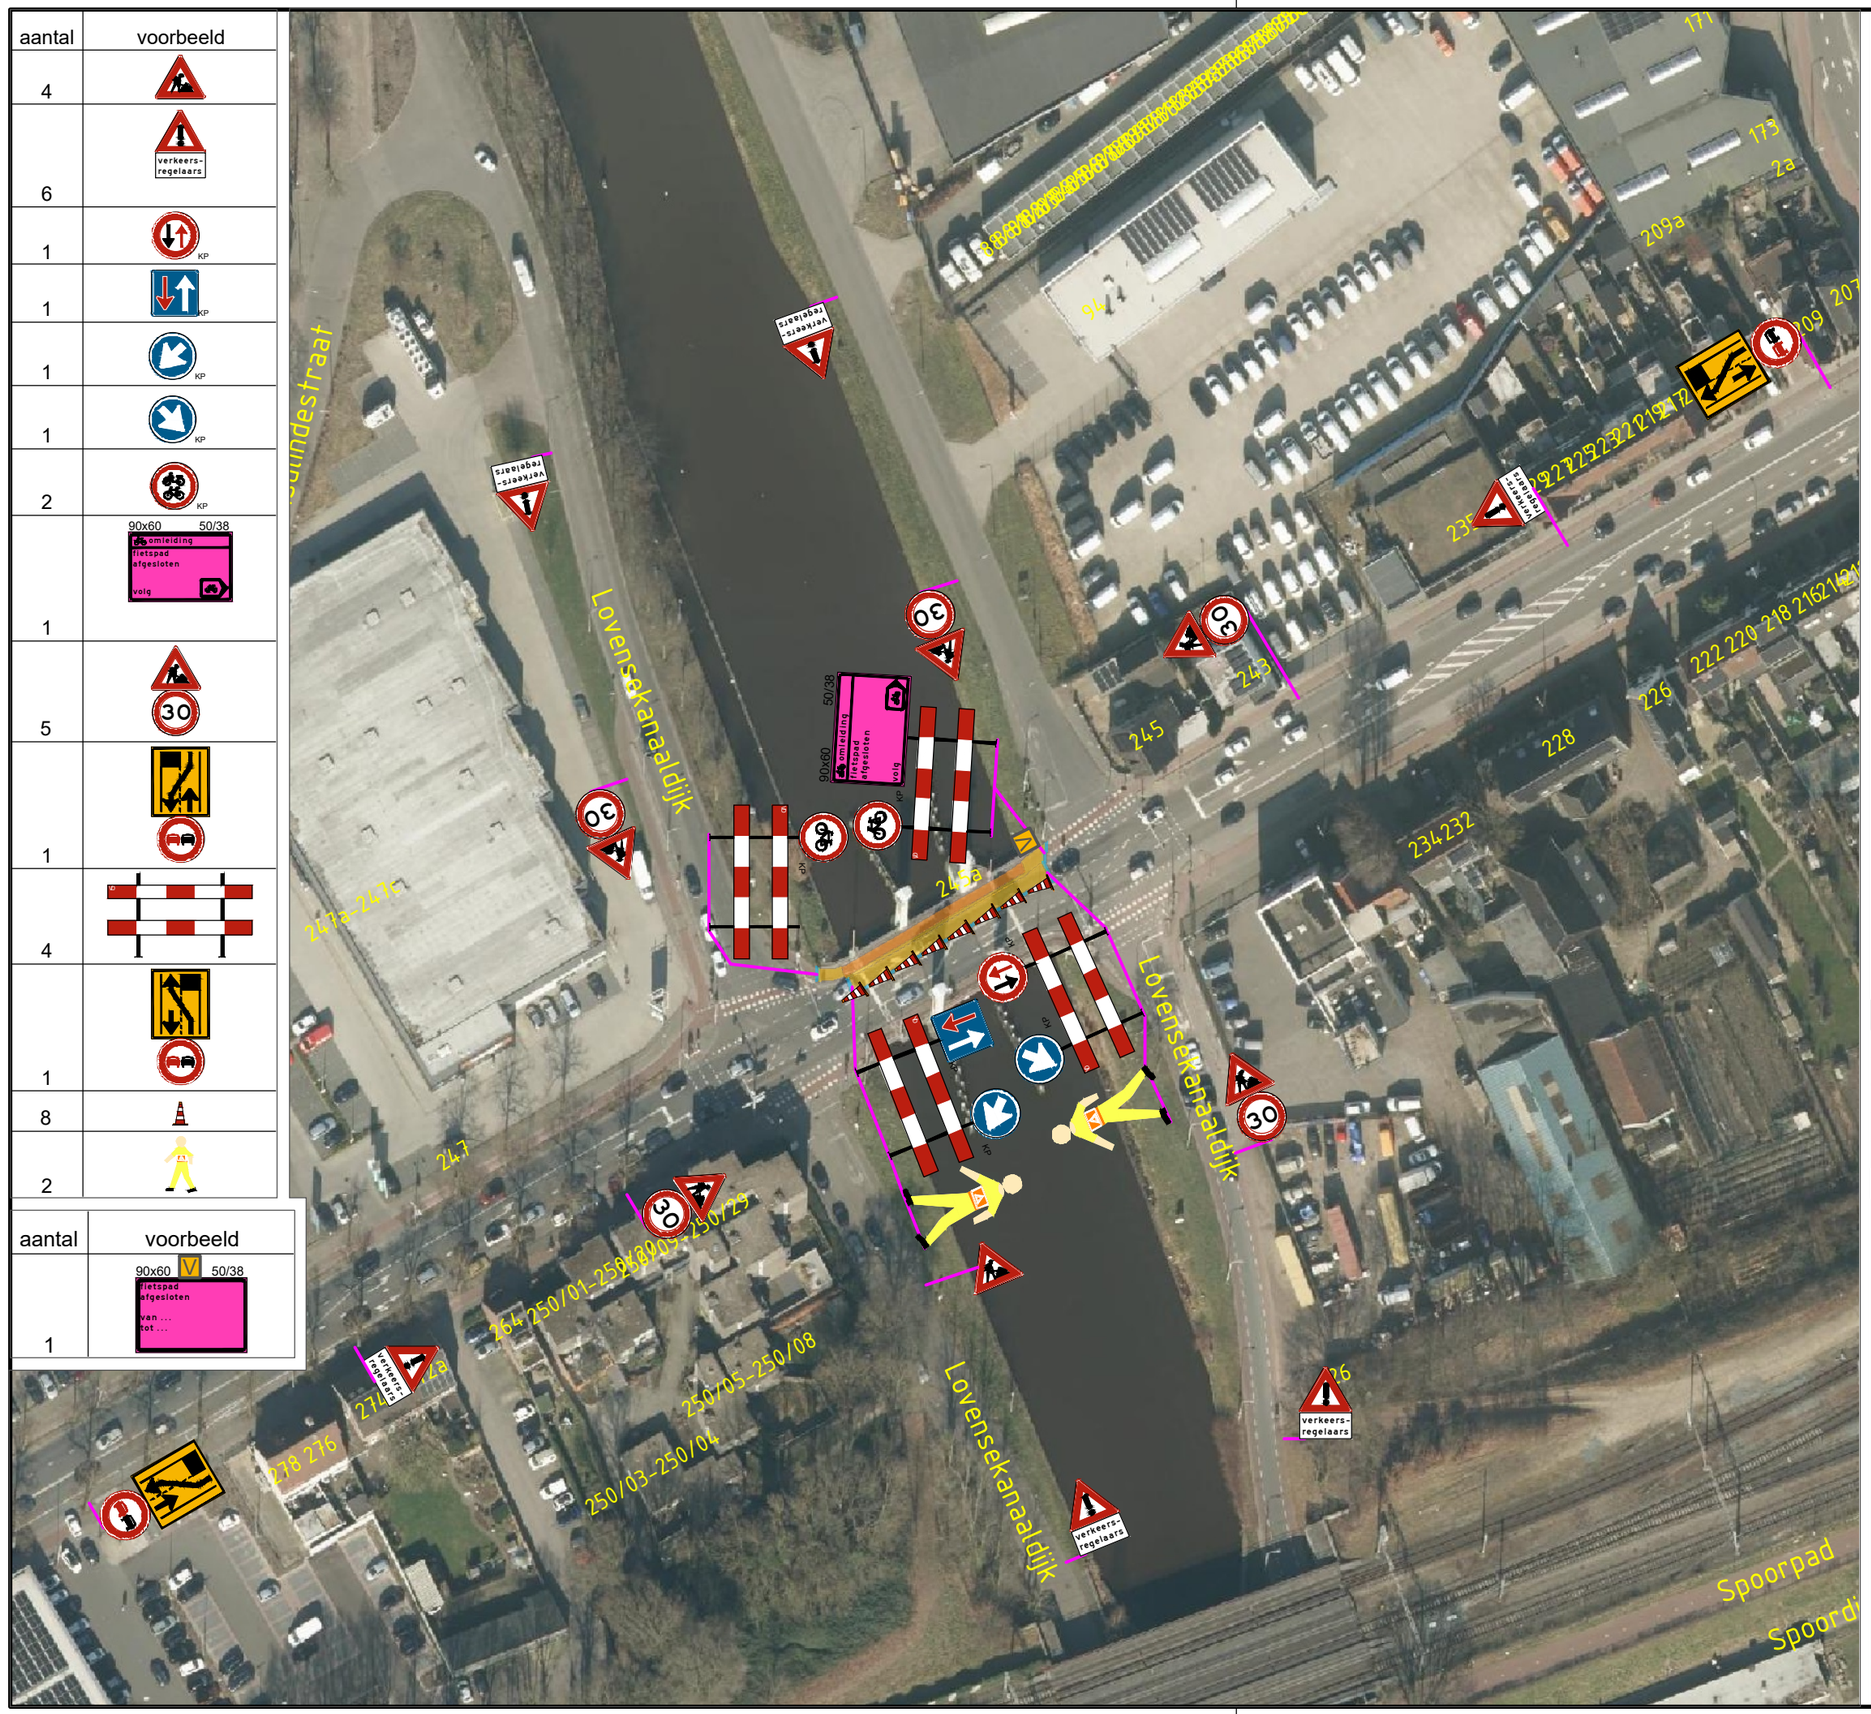

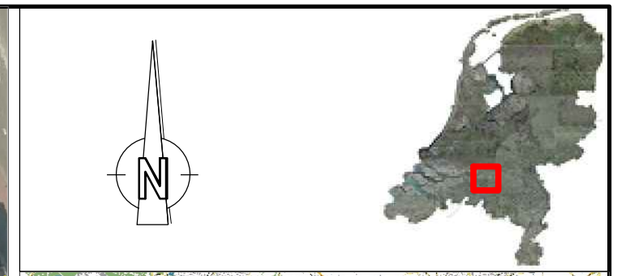

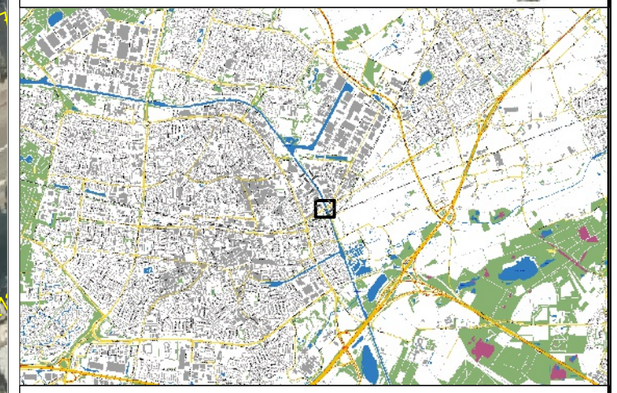

Legenda:

- Werkruimte — Ruimte ten behoeve van werkzaamheden (incl. opslag materiaal en/of materieel)
- Langsafzetting — Ruimte ten behoeve van te plaatsen verkeersscheiding
- Veiligheidsruimte en vrijeruimte — Ruimte ten behoeve van het waarborgen veiligheid wegwerkers en verkeersdeelnemers
- Verkeersruimte — Ruimte ten behoeve van verkeersdeelnemers om zich te verplaatsen (incl. obstakelvrees)
- Afsluiting
- Omleiding
- V / B Vooraankondiging plaatsen m.b.v. botsabsorber
- P Vooraankondiging Parkeren verboden *data zie materiaallijst*

Checklist

	ja	nee
Signalering	☐	☒
Verlichting	☒	☐
Afz. BOTS	☐	☒

Opmerkingen:

-

GOEDGEKEURD
Door R.Kem op 2:25 pm, 11/12/26

Versie	Auteur	Omschrijving wijziging	Datum	Controle
00	NH	Eerste opzet verkeersplan	01-07-2026	-
01	NH	Aanpassing op mail	08-10-2026	-
02	NH	Aanpassing op mail	27-10-2026	-

Van Doorn

Opdrachtgever
Van Doorn Buitenruimte

Tekeningnummer
26VT013-0005-02


Projectomschrijving
BMK


Onderdeel
Brug Bosscheweg fietspad L

Schaal	: 1:1 x1000	Blad 1 van 2	
Contactpersoon	: R. a. Nijhoff	Datum uitgifte	: 08-10-'26
Projectnummer	: 26VT013-0005	Formaat	: A3
Documentstatus	: Concept	Getekend	: NH
Documentsoort	: Afzetting	Gecontroleerd	: -

F:\Projecten\2026\Doorn, van Buitenruimte\Engineering\26VT013 BMK\05. Bosscheweg, Tilburg\Acad

aantal	voorbeeld
1	90x60 50/38 omleiding fietspad afgesloten volg
2	90x60 50/38 omleiding Brug Bosscheweg afgesloten volg
1	90x60 50/38 omleiding Brug Bosscheweg afgesloten volg
2	
2	
1	

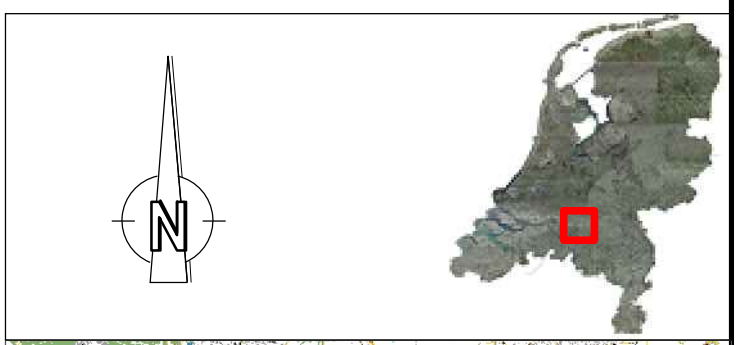

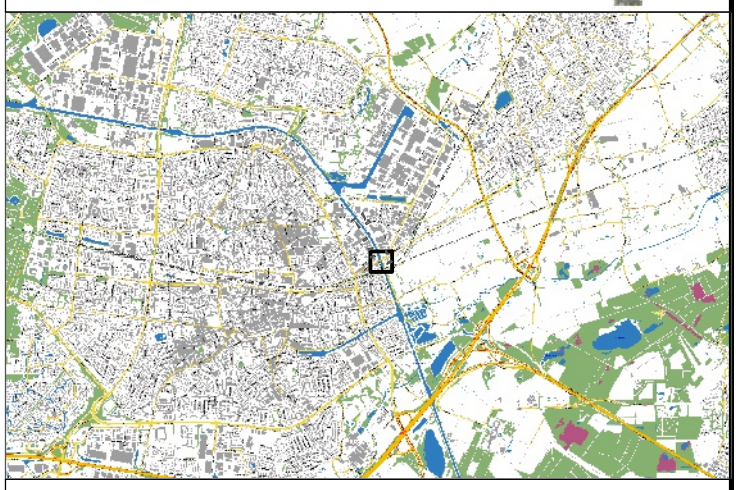

Legenda:

- Werkruimte — Ruimte ten behoeve van werkzaamheden (incl. opslag materiaal en/of materieel)
- Langsafzetting — Ruimte ten behoeve van te plaatsen verkeersscheiding
- Veiligheidsruimte en vrijeruimte — Ruimte ten behoeve van het waarborgen veiligheid wegwerkers en verkeersdeelnemers
- Verkeersruimte — Ruimte ten behoeve van verkeersdeelnemers om zich te verplaatsen (incl. obstakelvrees)
- Afsluiting
- Omleiding
- V / B — Vooraankondiging plaatsen m.b.v. botsabsorber
- P — Vooraankondiging Parkeren verboden *data zie materiaallijst*

Checklist

	ja	nee
Signalering	☐	☒
Verlichting	☒	☐
Afz. BOTS	☐	☒

Opmerkingen:

-

Versie	Auteur	Omschrijving wijziging	Datum	Controle
00	NH	Eerste opzet verkeersplan	01-07-2026	-
01	NH	Aanpassing op mail	08-10-2026	
02	NH	Aanpassing op mail	27-10-2026	

Van Doorn

Opdrachtgever
Van Doorn Buitenruimte

Tekeningnummer
26VT013-0005-02

Projectomschrijving
BMK

Onderdeel
Brug Bosscheweg fietspad L

Schaal	: 1:3	x1000	Blad	2	van 2
Contactpersoon	: R. a. Nijhoff		Datum uitgifte	: 08-10-'26	
Projectnummer	: 26VT013-0005		Formaat	: A3	
Documentstatus	: Concept		Getekend	: NH	
Documentsoort	: Afzetting		Gecontroleerd	: -	

F:\Projecten\2026\Doorn, van Buitenruimte\Engineering\26VT013 BMK\05. Bosscheweg, Tilburg\Acad