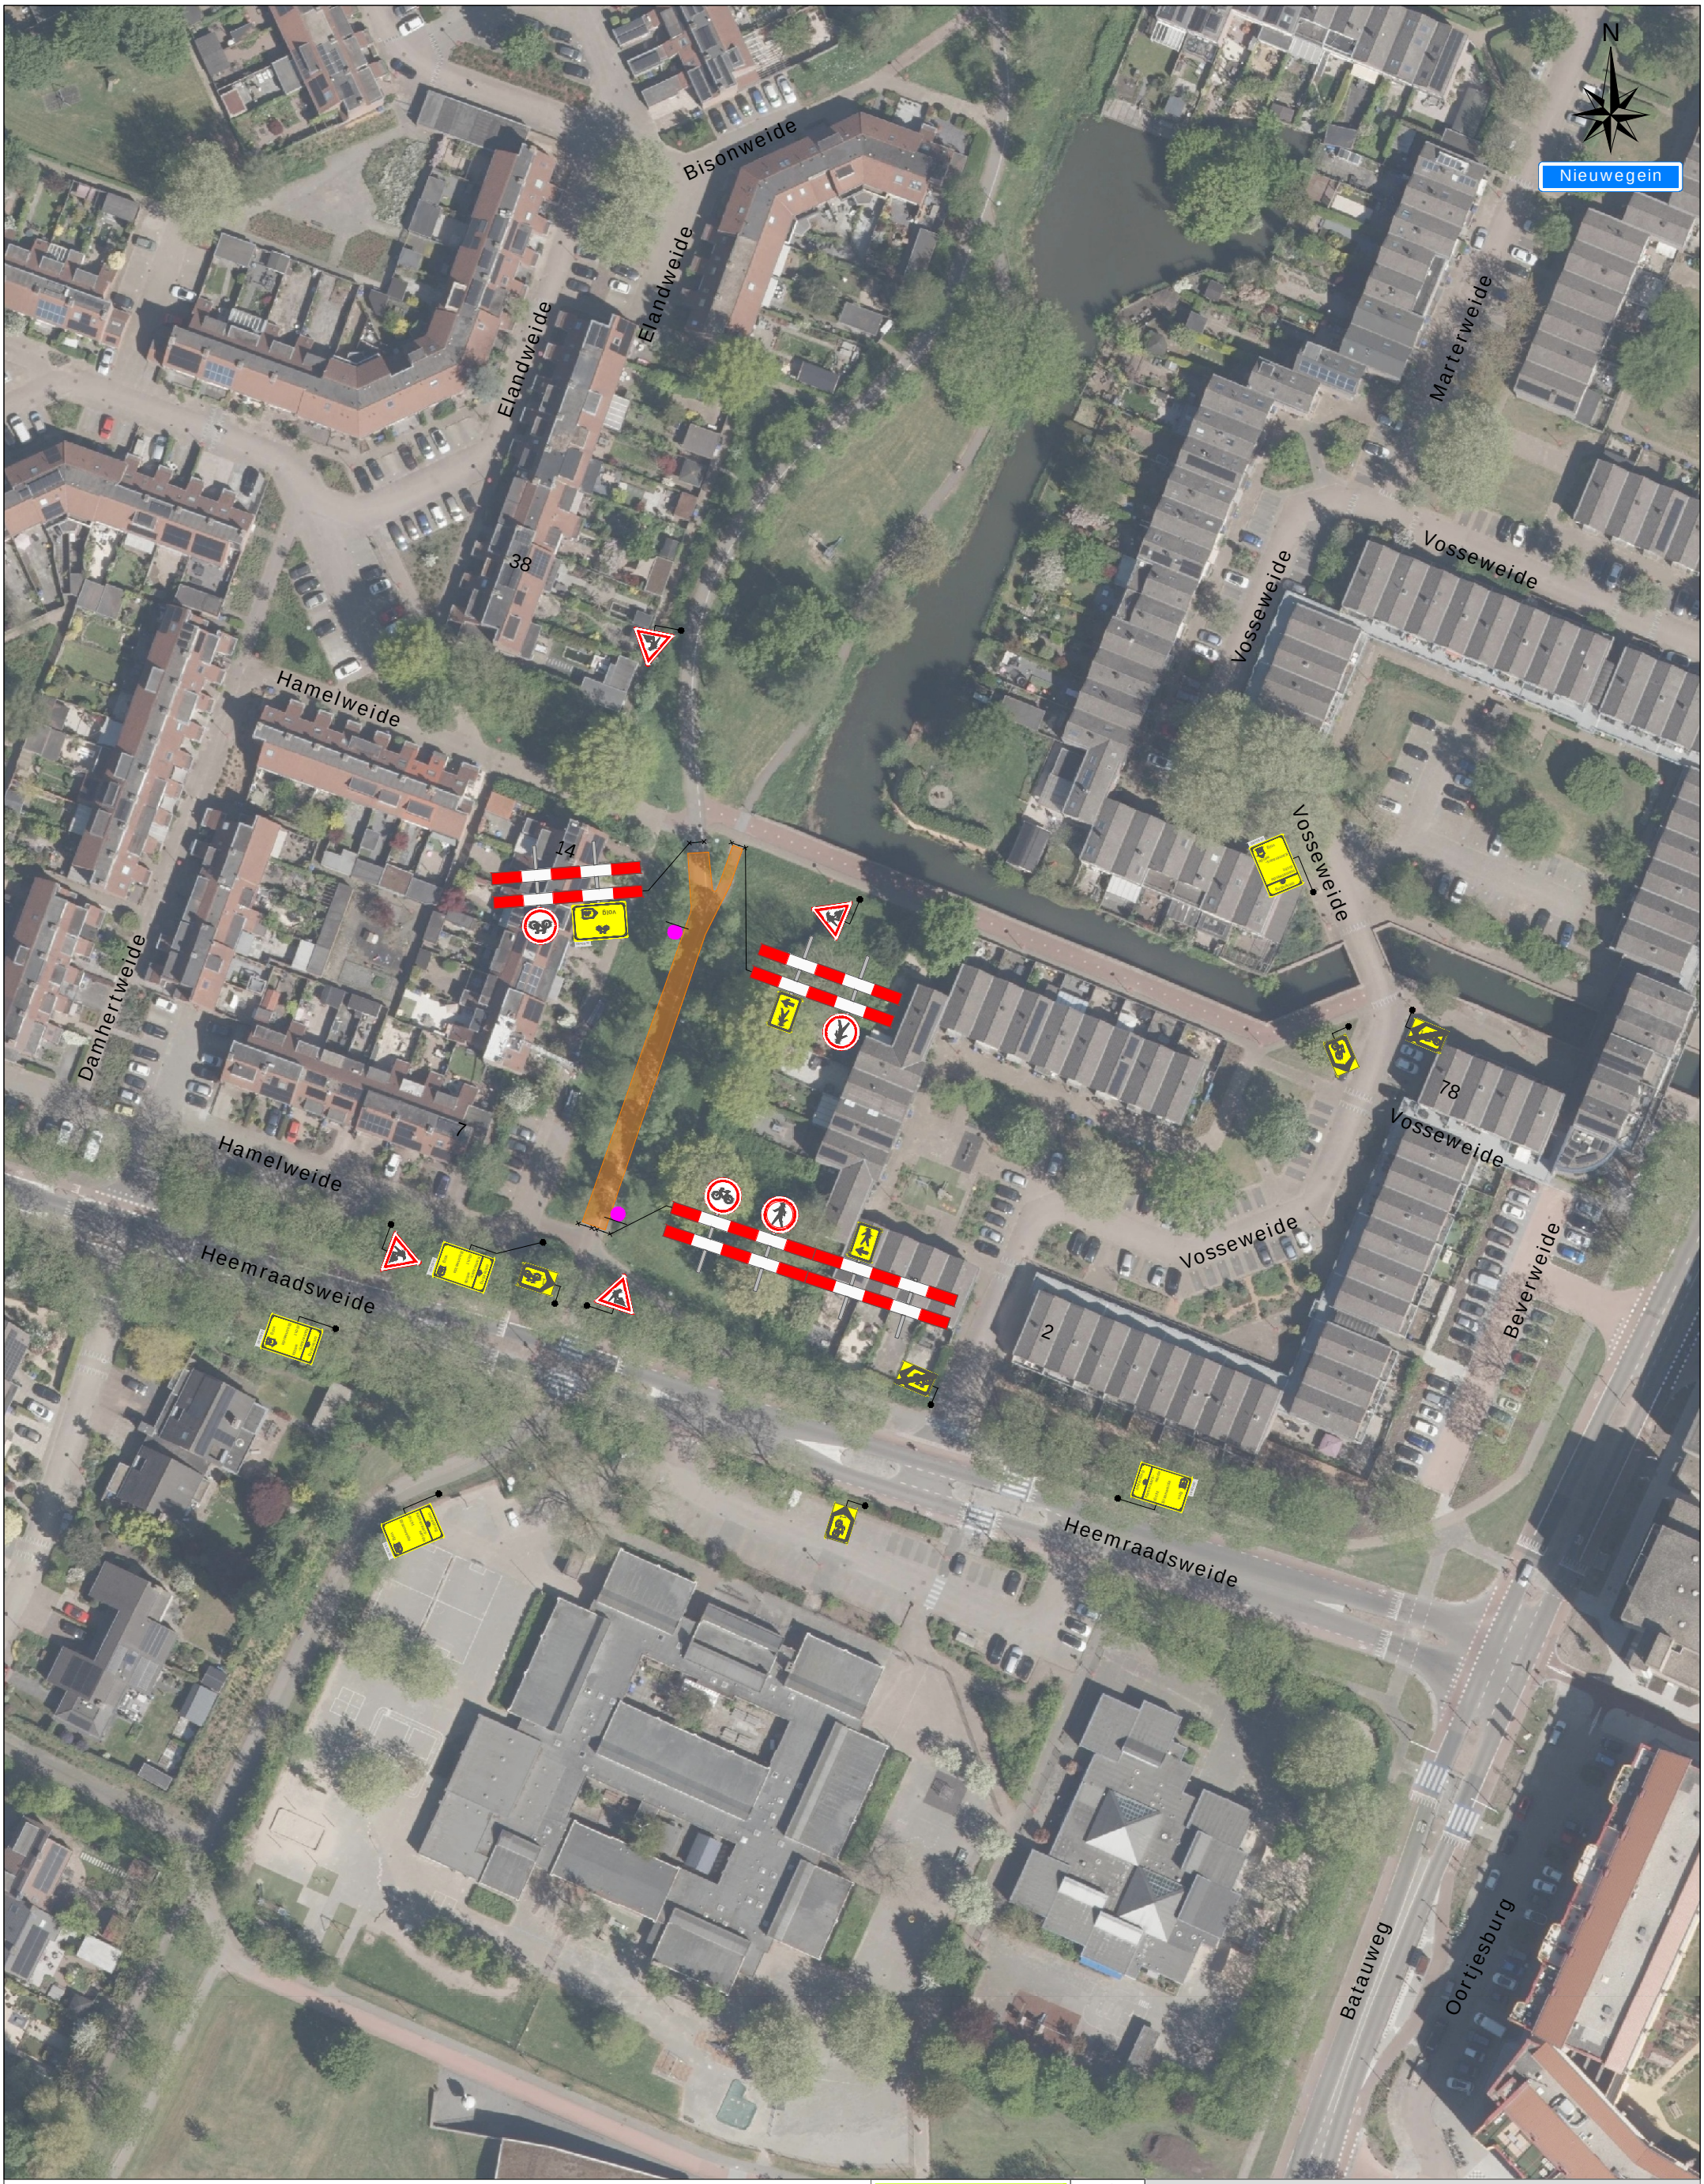

Legenda

Werkruimte

Dit fiets- en voetpad is dicht

X t/m X

2x

Werkvakindeling FP



Project: Hamelweijde te Nieuwegein

Tekeningnummer: 426-01895-01

Ref.nr.: n.t.b.

Opdrachtgever:

Onderdeel: Verkeersafsluiting

Aard werkzaamheden: Wegenbouw

Werkvoorbereider : A. Dubbeldam

Getekend : S. van Harten

Datum : 23-11-2026

Gecontroleerd : M. van Duuren

Datum : 23-11-2026

Status: ■ Concept ☐ Definitief | Schaal: n.v.t. | Formaat: A3 | www.versluysgroep.nl | K54368

Plaatsing conform CROW 96a en 96b - Conflicterende bebording / bewegwijzering afdekken