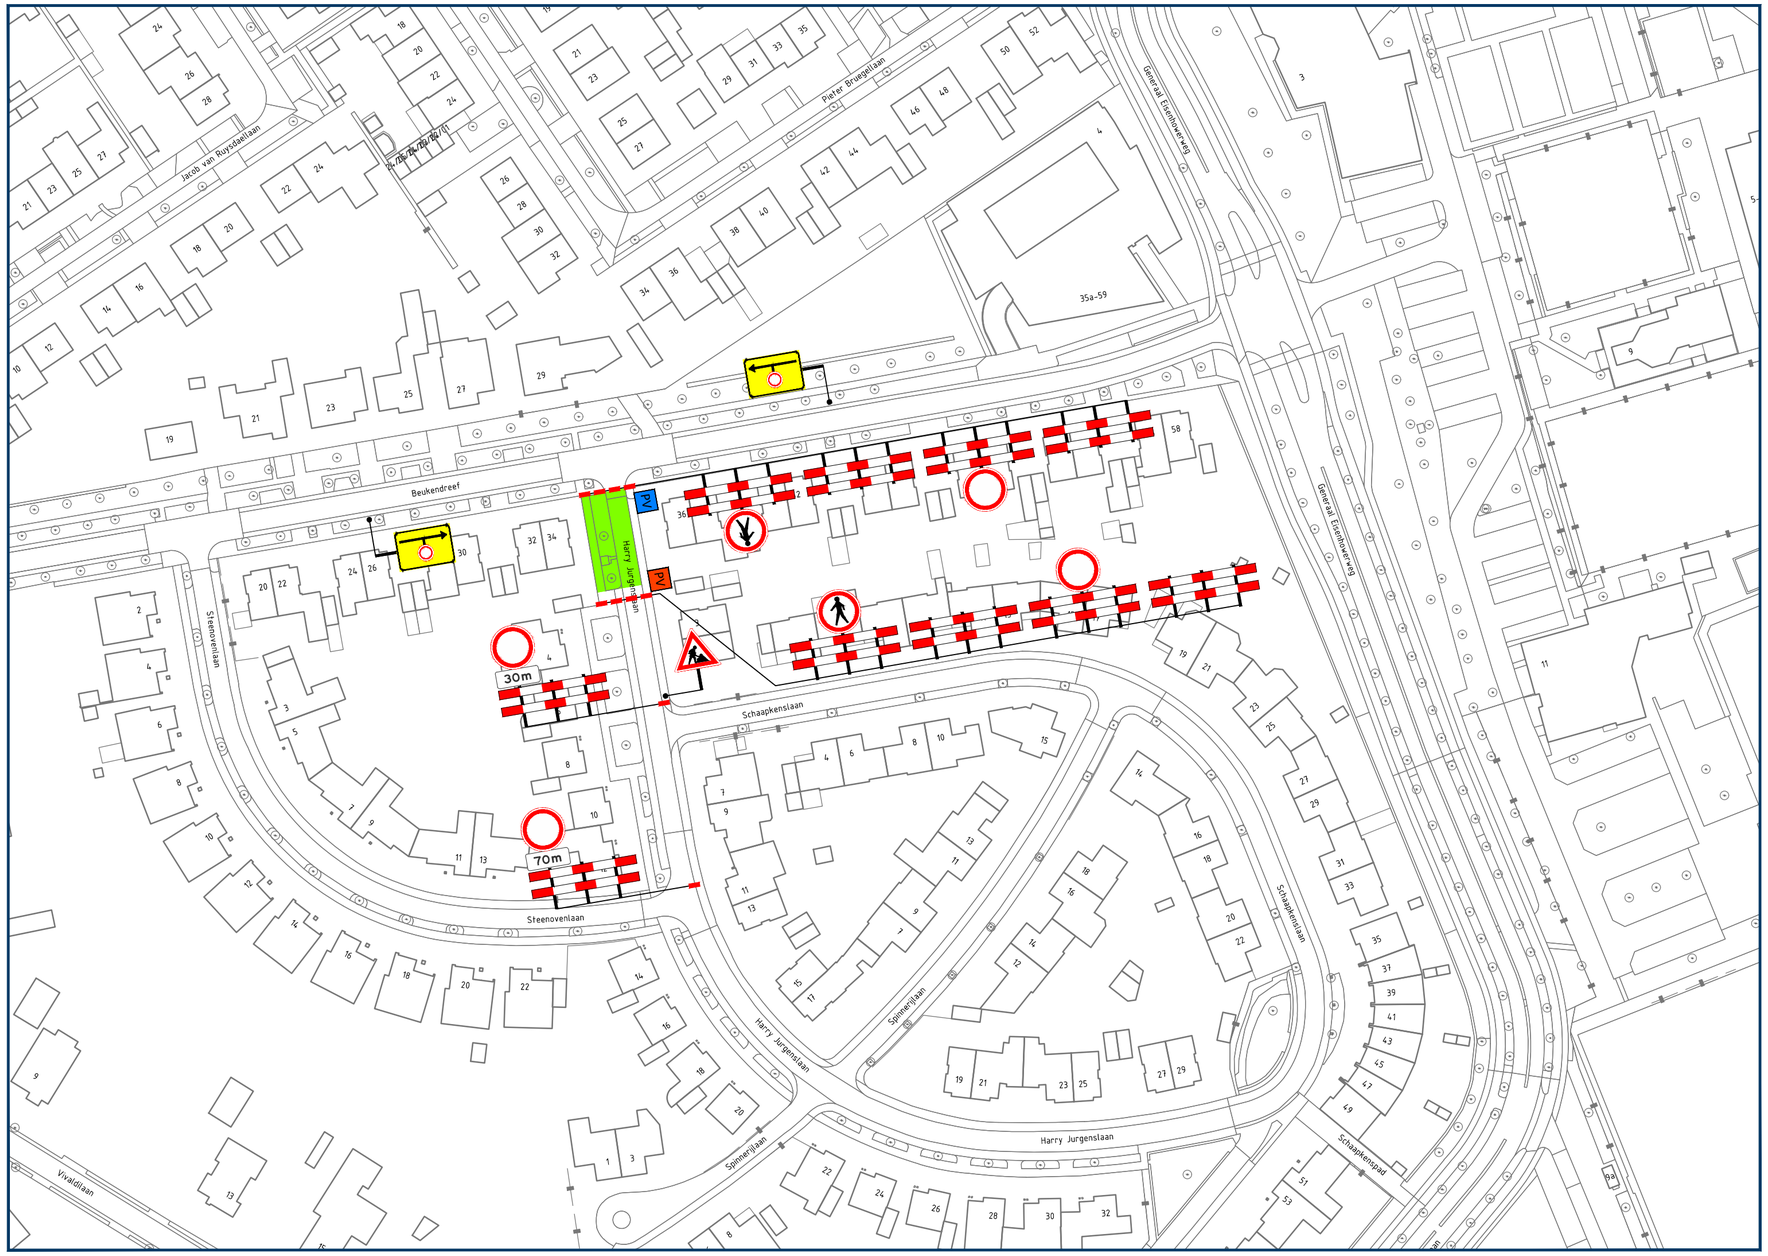

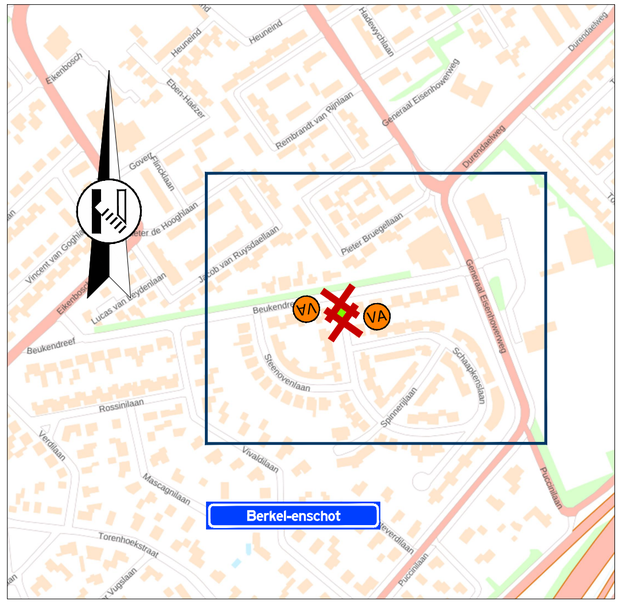

Locatie

Opmerkingen

- afplakken/afdraaien conflicterende (RVV) bebording

Legenda

	aan te brengen verkeersmaatregelen
	werkruimte
	afsluiting/afgesloten wegvak
PV	parkeerverbod plaatsen conform geldende richtlijnen wegbeheerder
PV	parkeerverbod plaatsen conform geldende richtlijnen wegbeheerder
VA	plaatsen vooraankondiging — Harry Jurgenslaan dicht van dd mm. 00h tot dd mm. 00h (110/83)

vanRens

Rayon Zuid
Vestiging Helvoirt
Molenstraat 27a, Helvoirt
Postbus 4, 5268 ZG Helvoirt
T +31 (0)88 03 30 900
www.vanrensbv.nl
info@vanrensbv.nl

wegmarkering | verkeersmaatregelen
ontwerp & advies | bewegwijzering

in opdracht van: APK GROUP

project: Werkzaamheden aan ondergrondse infra
Locatie: Harry Jurgenslaan | te Berkel-Enschot

onderwerp: Tijdelijke verkeersmaatregelen afzetting

GOEDGEKEURD
Door R.Ke op 8:46 am, 9/29/26

getekend:	M. Kwaks	datum:	24-09-2026	schaal:	1:1.000
controle:	N. de Jong	datum:	24-09-2026	formaat:	A2
vrijgave:	B. van Baren	datum:	24-09-2026	versie:	1

tekeningnummer: 08754-T-VKM-001

Onderdeel van CADDENZ © ondergrond: © Copyright CAD Accent

C:\Users\MarkKwaks\VanRensBV\Van Rens B.V\3.3 VM - Documents\030 Zuid-West\01 Uitvoering\2026\08754-Rasenberg-Berkel-Enschot-Harry Jurgenslaan\09 Tek\Autocad\08754-T-VKM-001-(V1).dwg