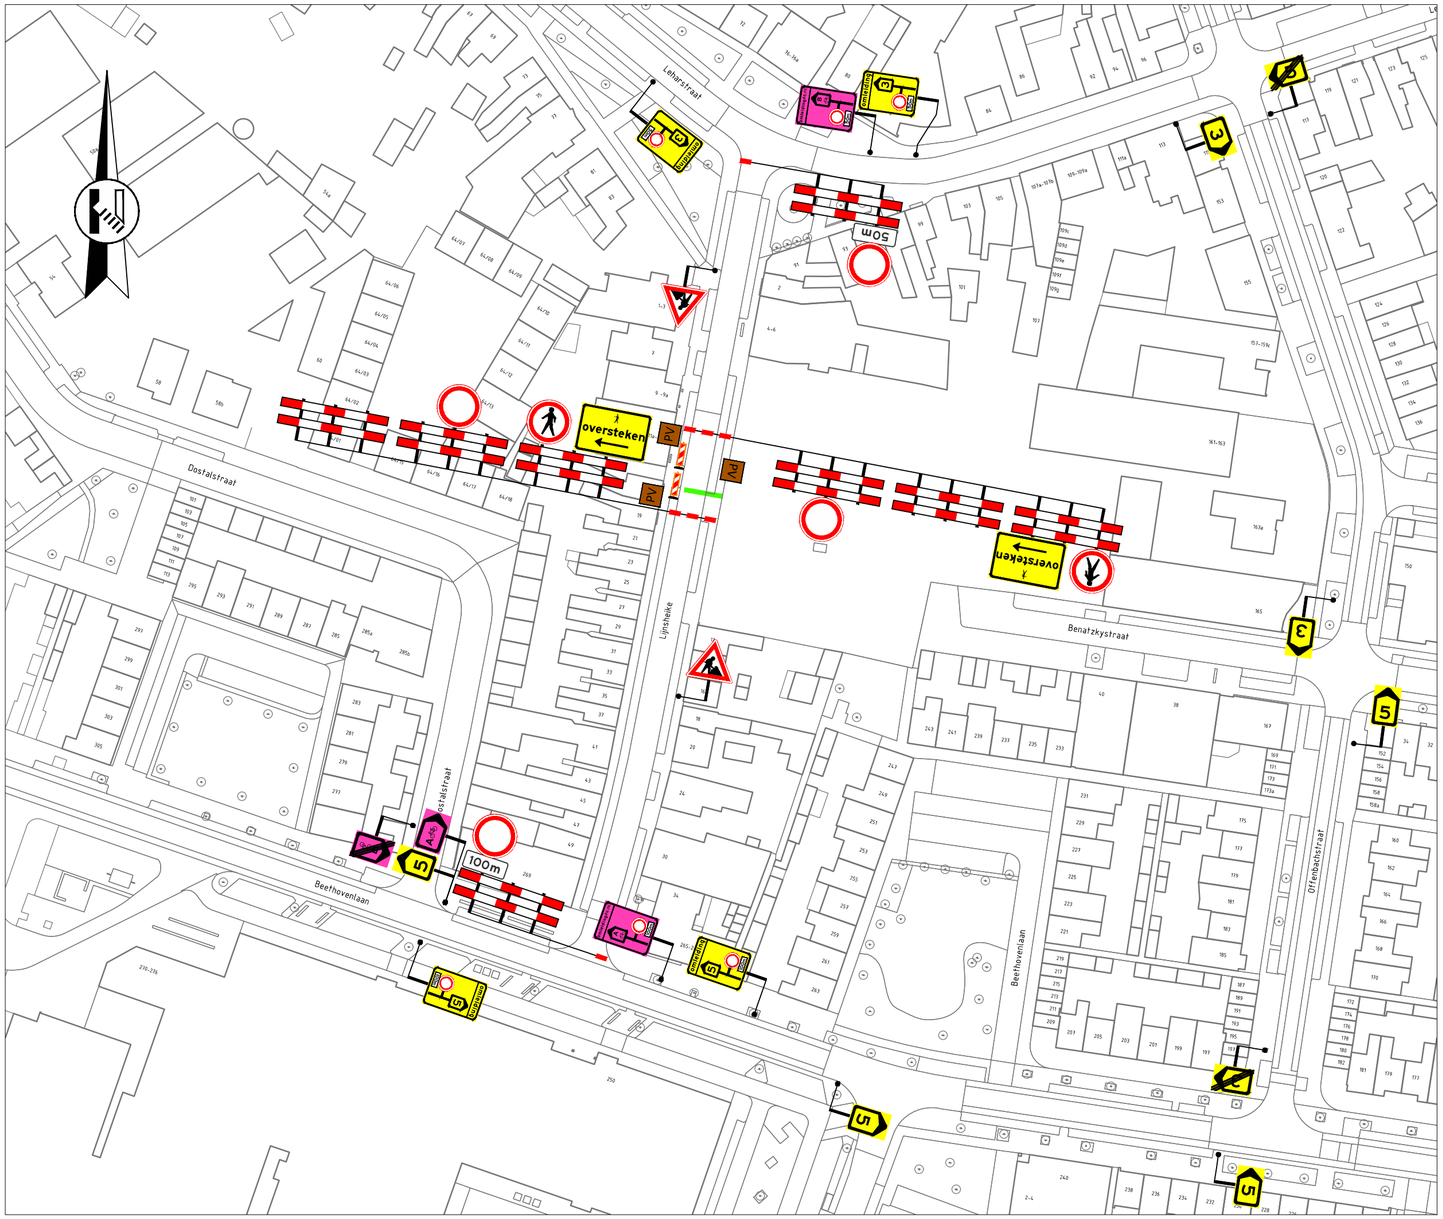

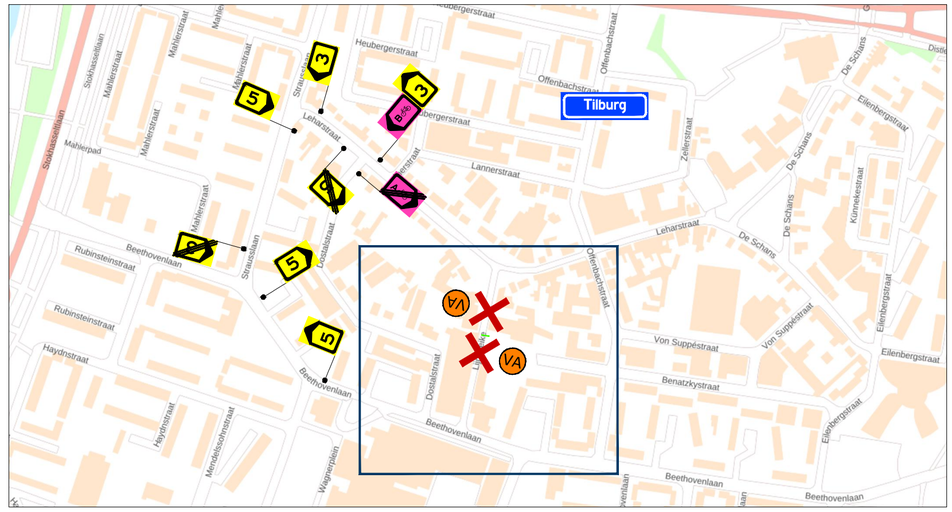

Locatie

Opmerkingen

- publicatieborden minimaal twee weken voor aanvang werkzaamheden plaatsen
- afplakken/afdraaien conflicterende (RVV) bebording

Legenda

- aan te brengen verkeersmaatregelen
- werkruimte
- afsluiting/afgesloten wegvak
- letterafmeting tekstbord
- routebord
- plaatsen vooraankondiging — Lijnsheike dicht van dd mm. OOh tot dd mm. OOh (110/83)
- parkeerverbod plaatsen conform geldende richtlijnen wegbeheerder

vanRens

Rayon Zuid
Vestiging Helvoirt
Molenstraat 27a, Helvoirt
Postbus 4, 5268 ZG Helvoirt
T +31 (0)88 03 30 900
www.vanrensbv.nl
info@vanrensbv.nl

wegmarkering | verkeersmaatregelen
ontwerp & advies | bewegwijzering

in opdracht van: VANDENHURK INFRA

project: Werkzaamheden aan ondergrondse infra
Locatie: Lijnsheike | te Tilburg

onderwerp: Tijdelijke verkeersmaatregelen
afzetting & omleiding

GOEDGEKEURD
Door R.Ke op 10:51 am, 11/10/26

getekend:	N. de Jong	datum:	04-11-2026	schaal:	1:1.000
controle:	L. van de Laar	datum:	04-11-2026	formaat:	A2
vrijgave:	B. van Baren	datum:	04-11-2026	versie:	1

tekeningnummer: 09107-T-VKM-001

Onderdeel van CADDENZ ondergrond: © Copyright CAD Accent

C:\Users\NiekdeJongVanRensBV\Van Rens B.V\3.3 VM - Documents\030 Zuid-West\01 Uitvoering\2026\09107-van den Hurk-Tilburg-Lijnsheike\09 Tek\Autocad\09107-T-VKM-001-(V1).dwg