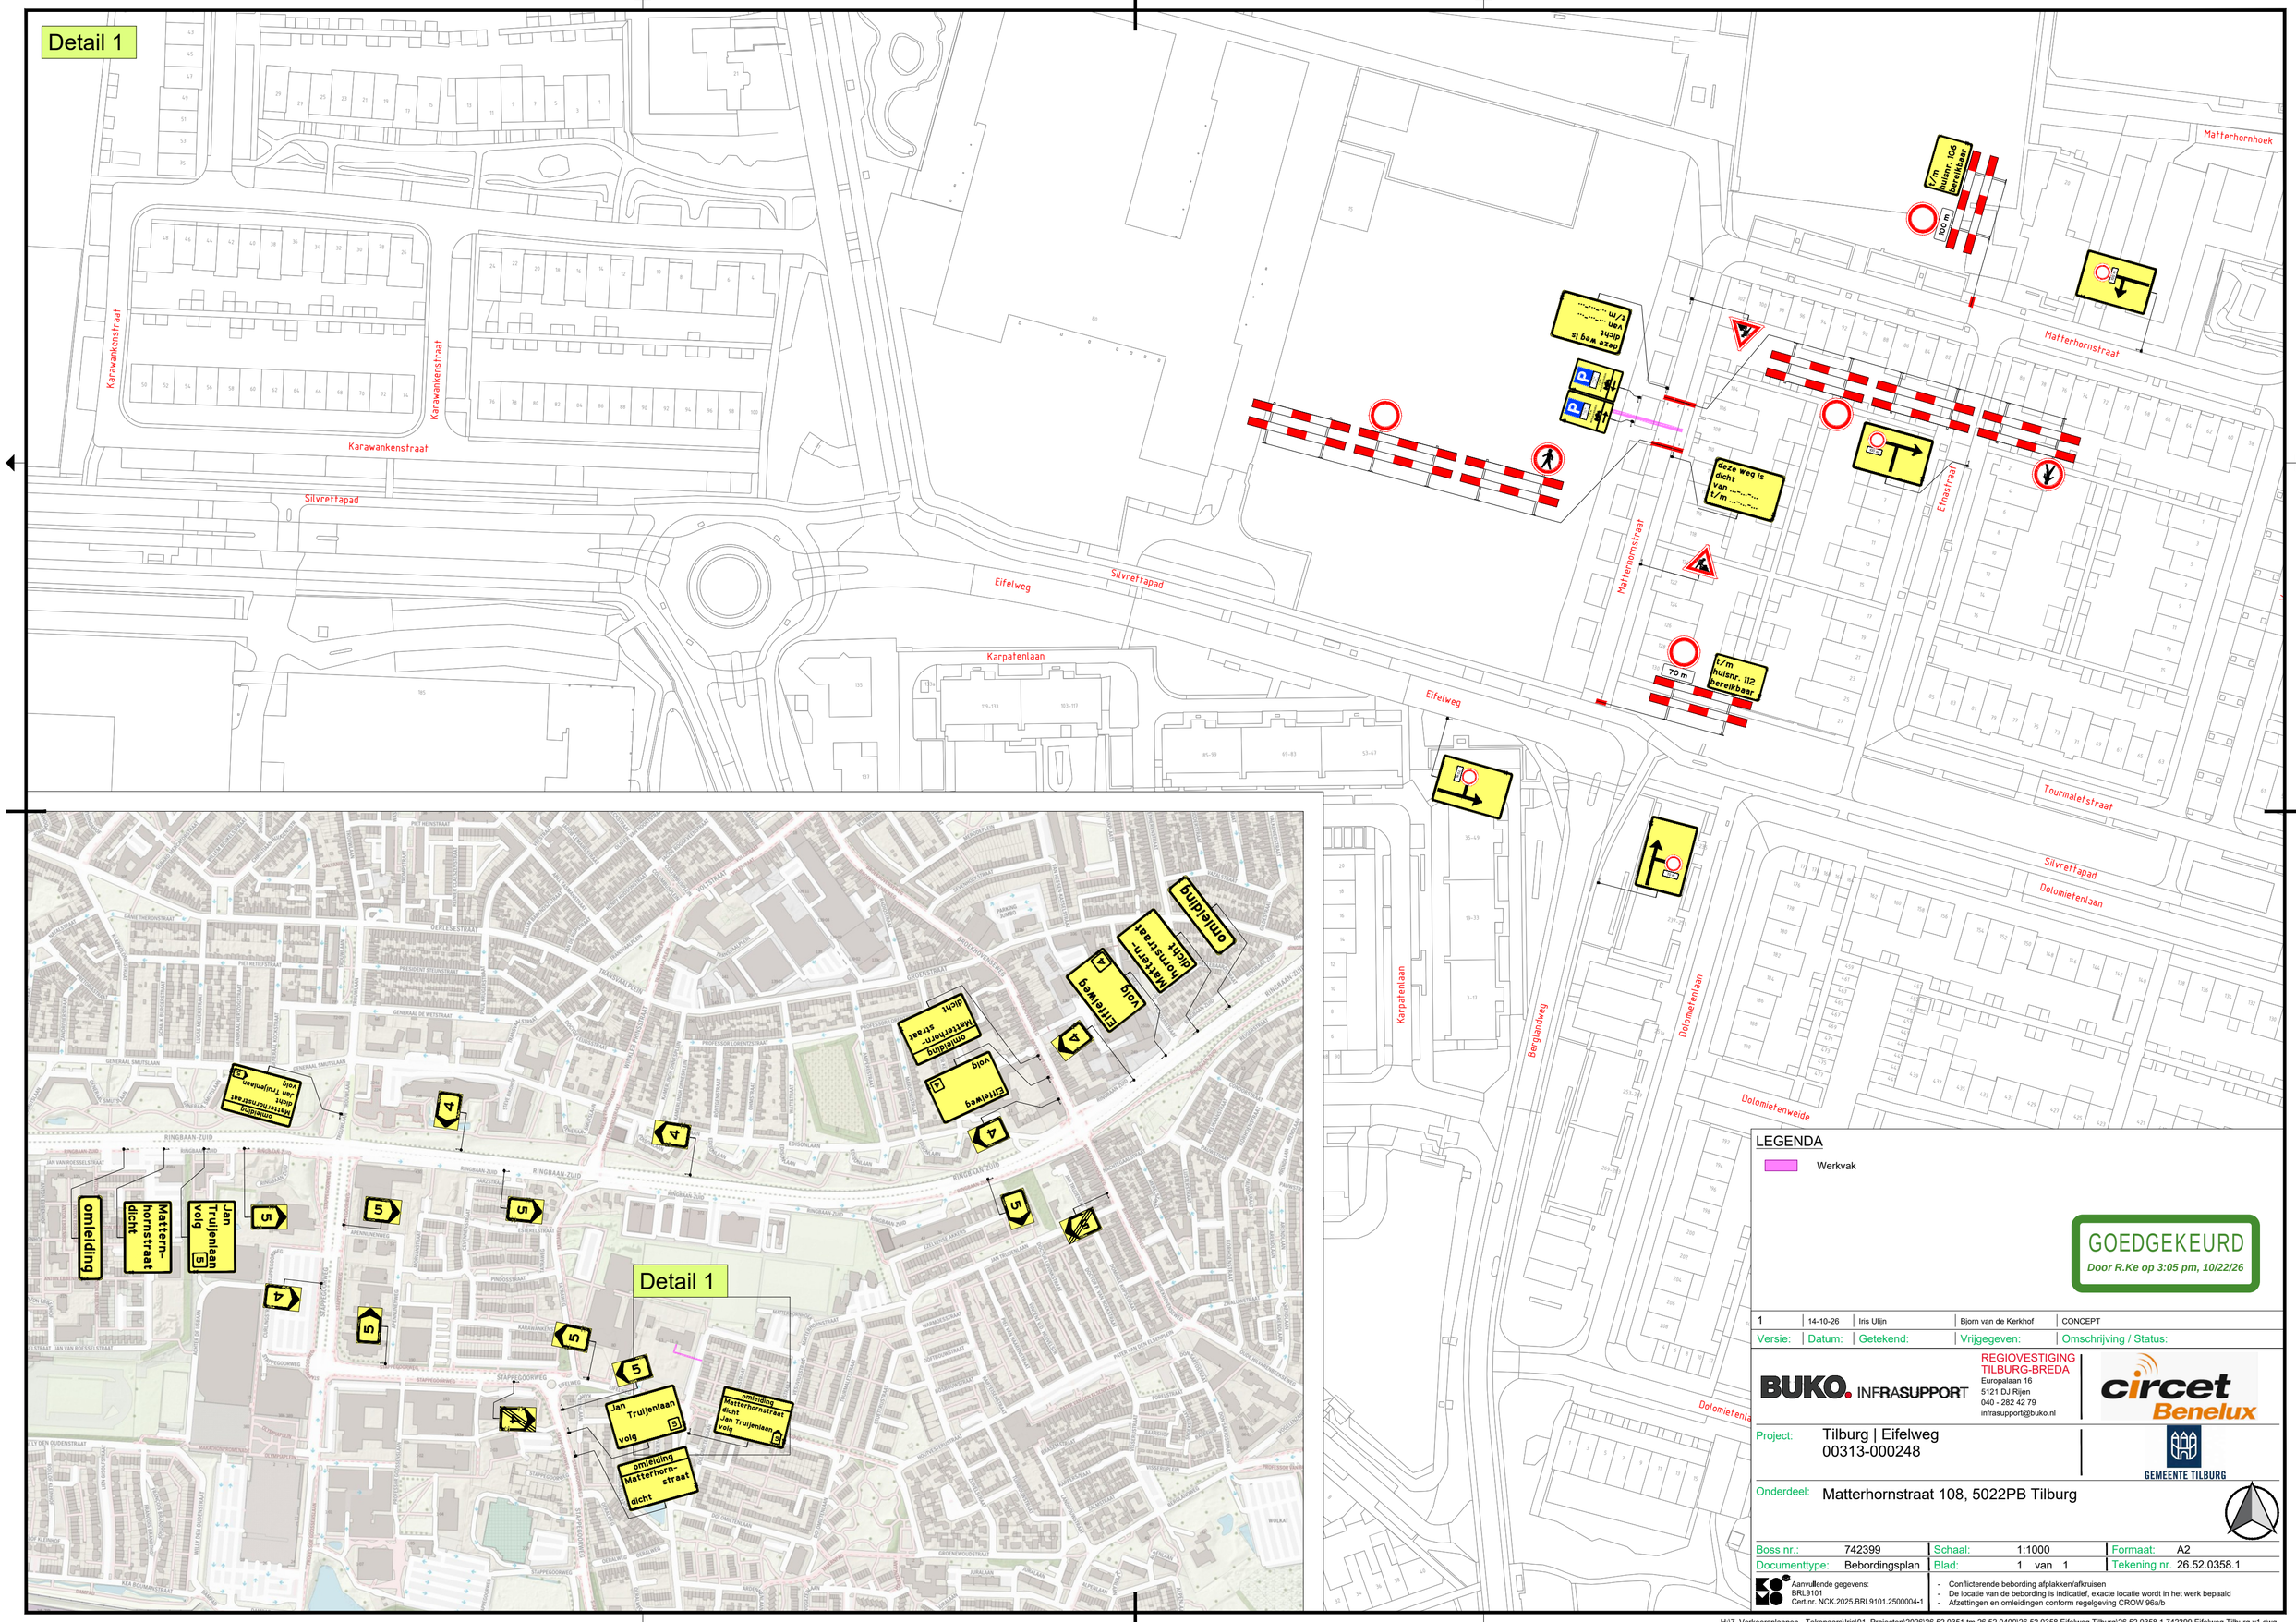

LEGENDA

Werkvak

GOEDGEKEURD
Door R.Ke op 3:05 pm, 10/22/26

Versie:	Datum:	Getekend:	Vrijgegeven:	Omschrijving / Status:
1	14-10-26	Iris Ulijn	Bjorn van de Kerkhof	CONCEPT

BUKO. INFRASUPPORT

REGIOVESTIGING TILBURG-BREDA
Europalaan 16
5121 DJ Rijen
040 - 282 42 79
infrasupport@buko.nl

circet Benelux

Project: Tilburg | Eifelweg
00313-000248

GEMEENTE TILBURG

Onderdeel: Matterhornstraat 108, 5022PB Tilburg

Boss nr.:	742399	Schaal:	1:1000	Formaat:	A2
Documenttype:	Bebordingsplan	Blad:	1 van 1	Tekening nr.	26.52.0358.1

Aanvullende gegevens:
BRL9101
Cert.nr. NCK.2025.BRL9101.2500004-1

- Conflicterende bebording afplakken/afkruisen
- De locatie van de bebording is indicatief, exacte locatie wordt in het werk bepaald
- Afzettingen en omleidingen conform regelgeving CROW 96a/b

H:\7. Verkeersplannen - Tekenaars\Iris\01. Projecten\2026\26.52.0351 tm 26.52.0400\26.52.0358 Eifelweg Tilburg\26.52.0358.1 742399 Eifelweg Tilburg v1.dwg