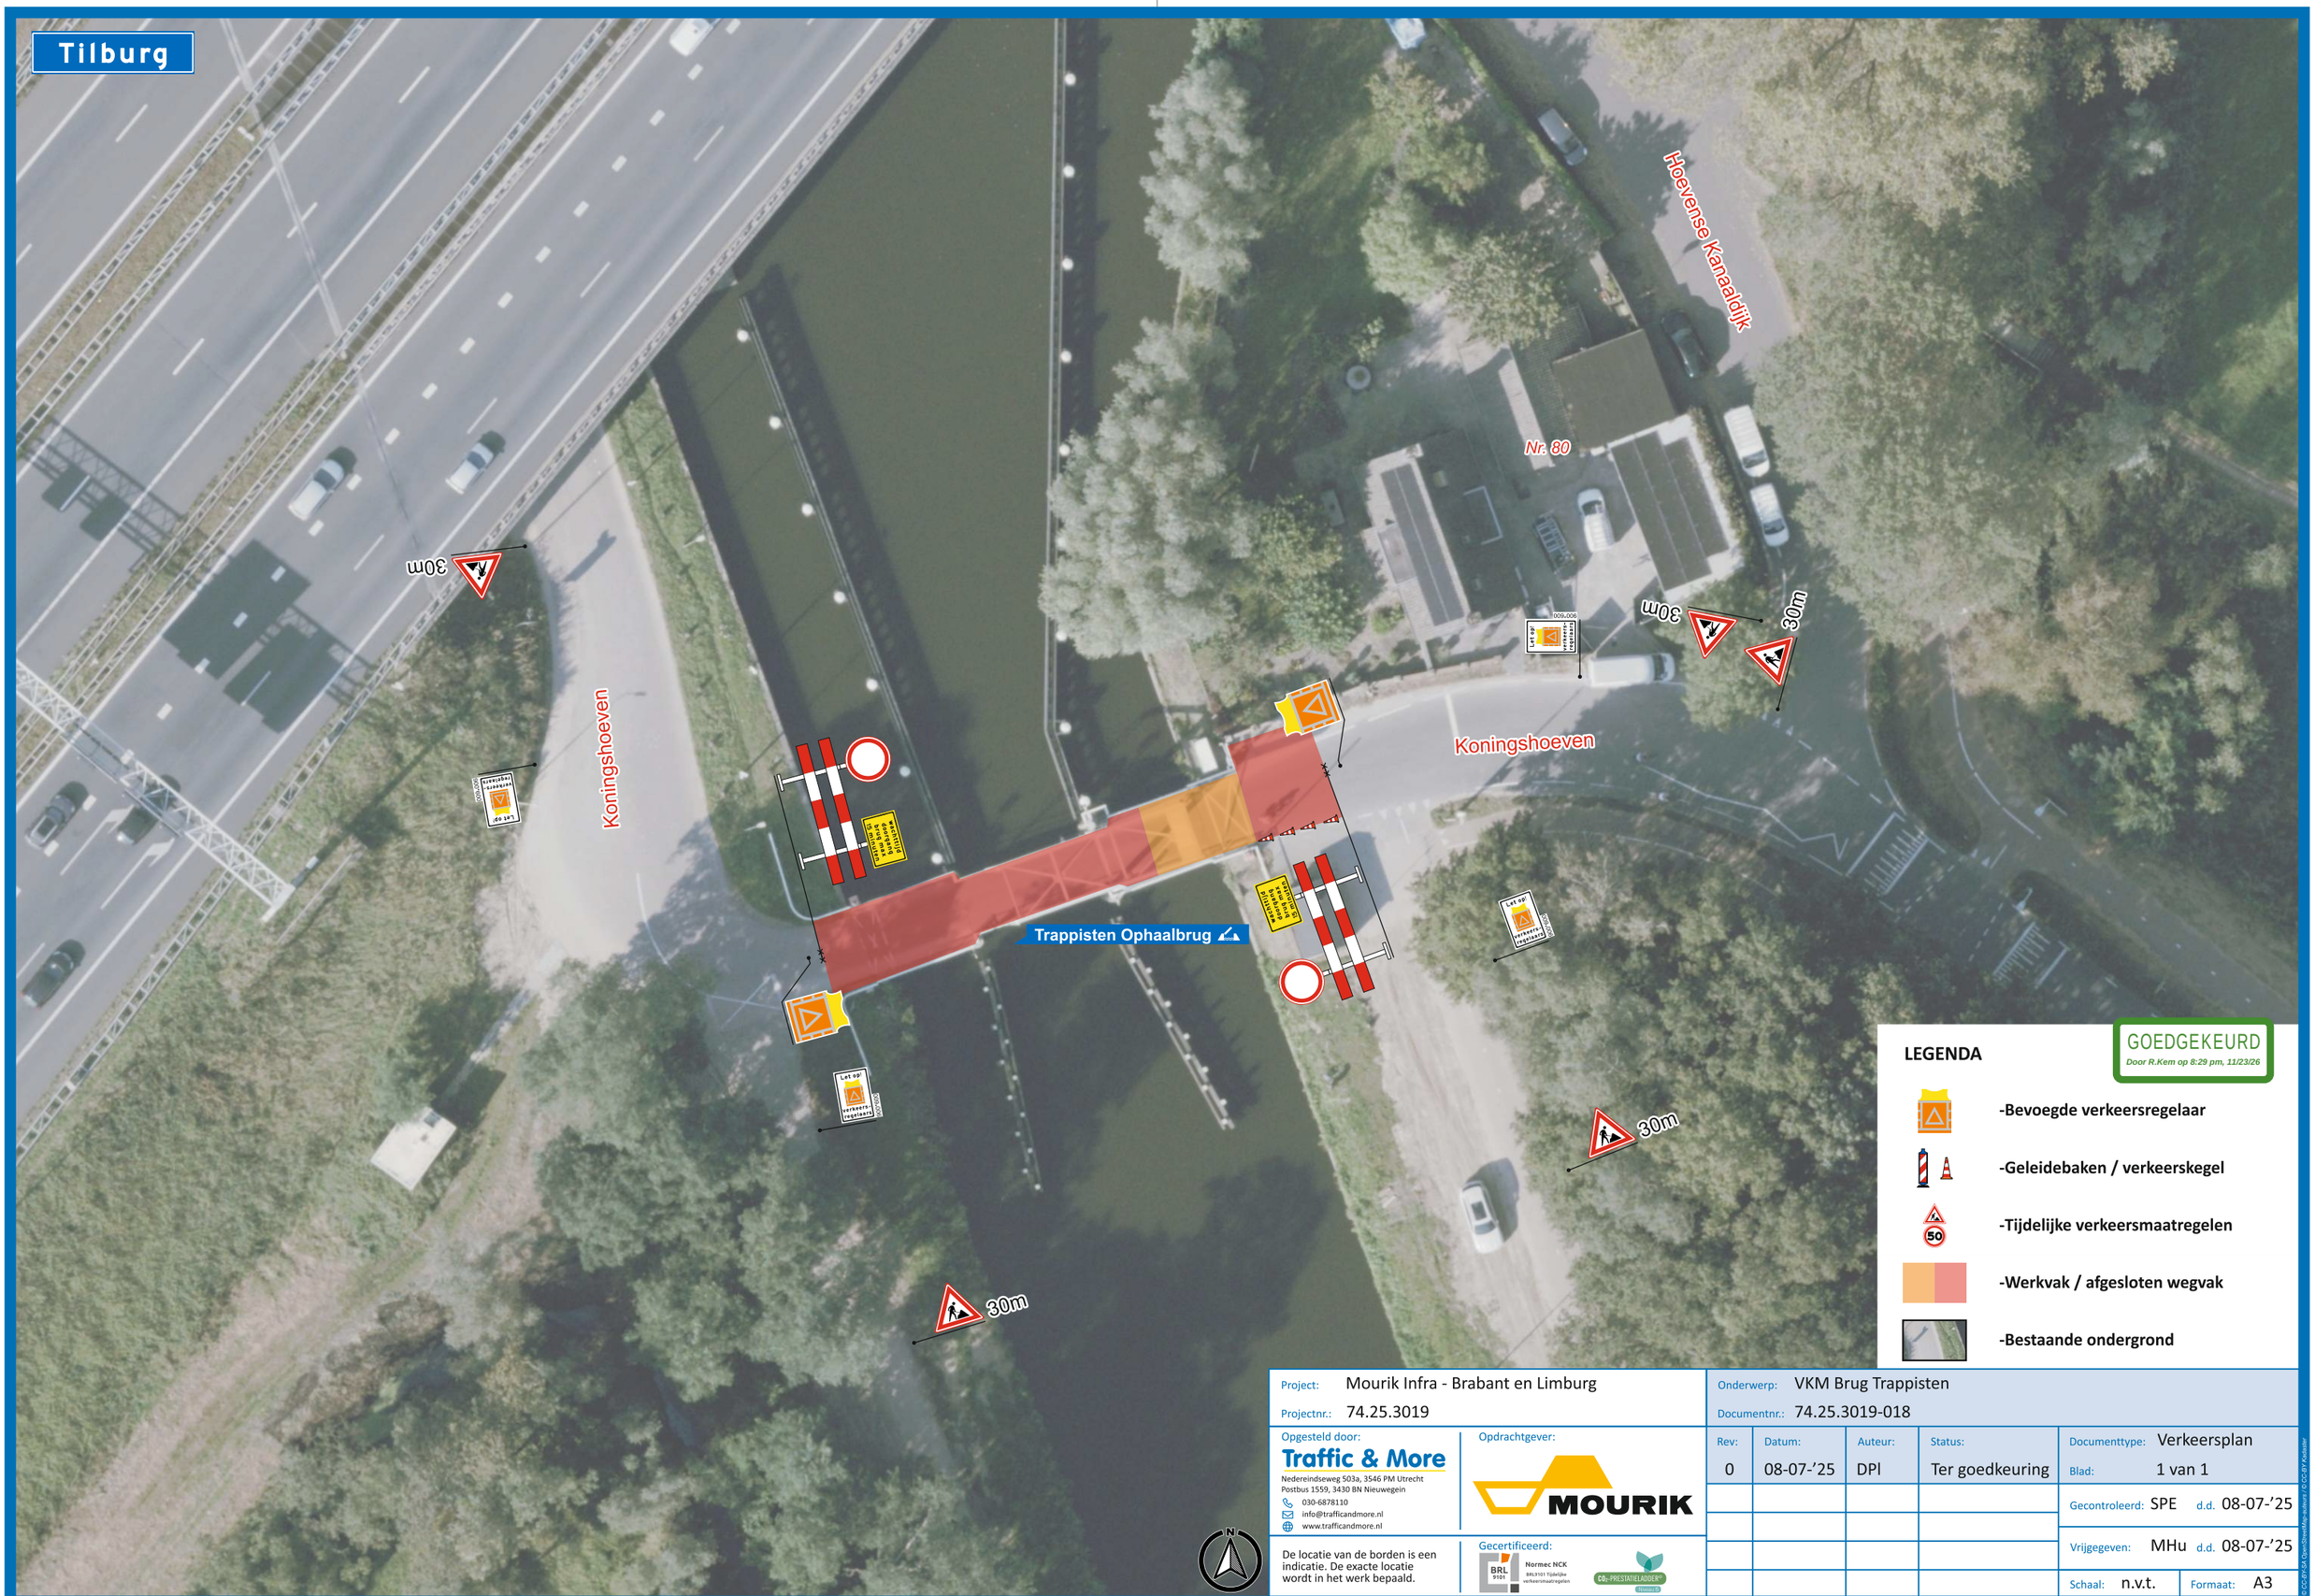


LEGENDA

GOEDGEKEURD
Door R.Kem op 8:29 pm, 11/23/26

- -Bevoegde verkeersregelaar
- -Geleidebaken / verkeerskegel
- -Tijdelijke verkeersmaatregelen
- -Werkvak / afgesloten wegvak
- -Bestaande ondergrond

De locatie van de borden is een indicatie. De exacte locatie wordt in het werk bepaald.

Project:	Mourik Infra - Brabant en Limburg
Projectnr.:	74.25.3019
Onderwerp:	VKM Brug Trappisten
Documentnr.:	74.25.3019-018

Opgesteld door:
Traffic & More
Nedereindseweg 503a, 3546 PM Utrecht
Postbus 1559, 3430 BN Nieuwegein
030-6878110
info@trafficandmore.nl
www.trafficandmore.nl

Opdrachtgever:
MOURIK

Gecertificeerd:
Normec NCK
BRL9101 Tijdelijke verkeersmaatregelen
CO2-PRESTATIELADDER

Rev:	Datum:	Auteur:	Status:
0	08-07-'25	DPl	Ter goedkeuring

Documenttype: Verkeersplan
Blad: 1 van 1
Gecontroleerd: SPE d.d. 08-07-'25
Vrijgegeven: MHu d.d. 08-07-'25
Schaal: n.v.t.
Formaat: A3

© CC-BY-SA OpenStreetMap-bijdragers / © CC-BY Kadaster