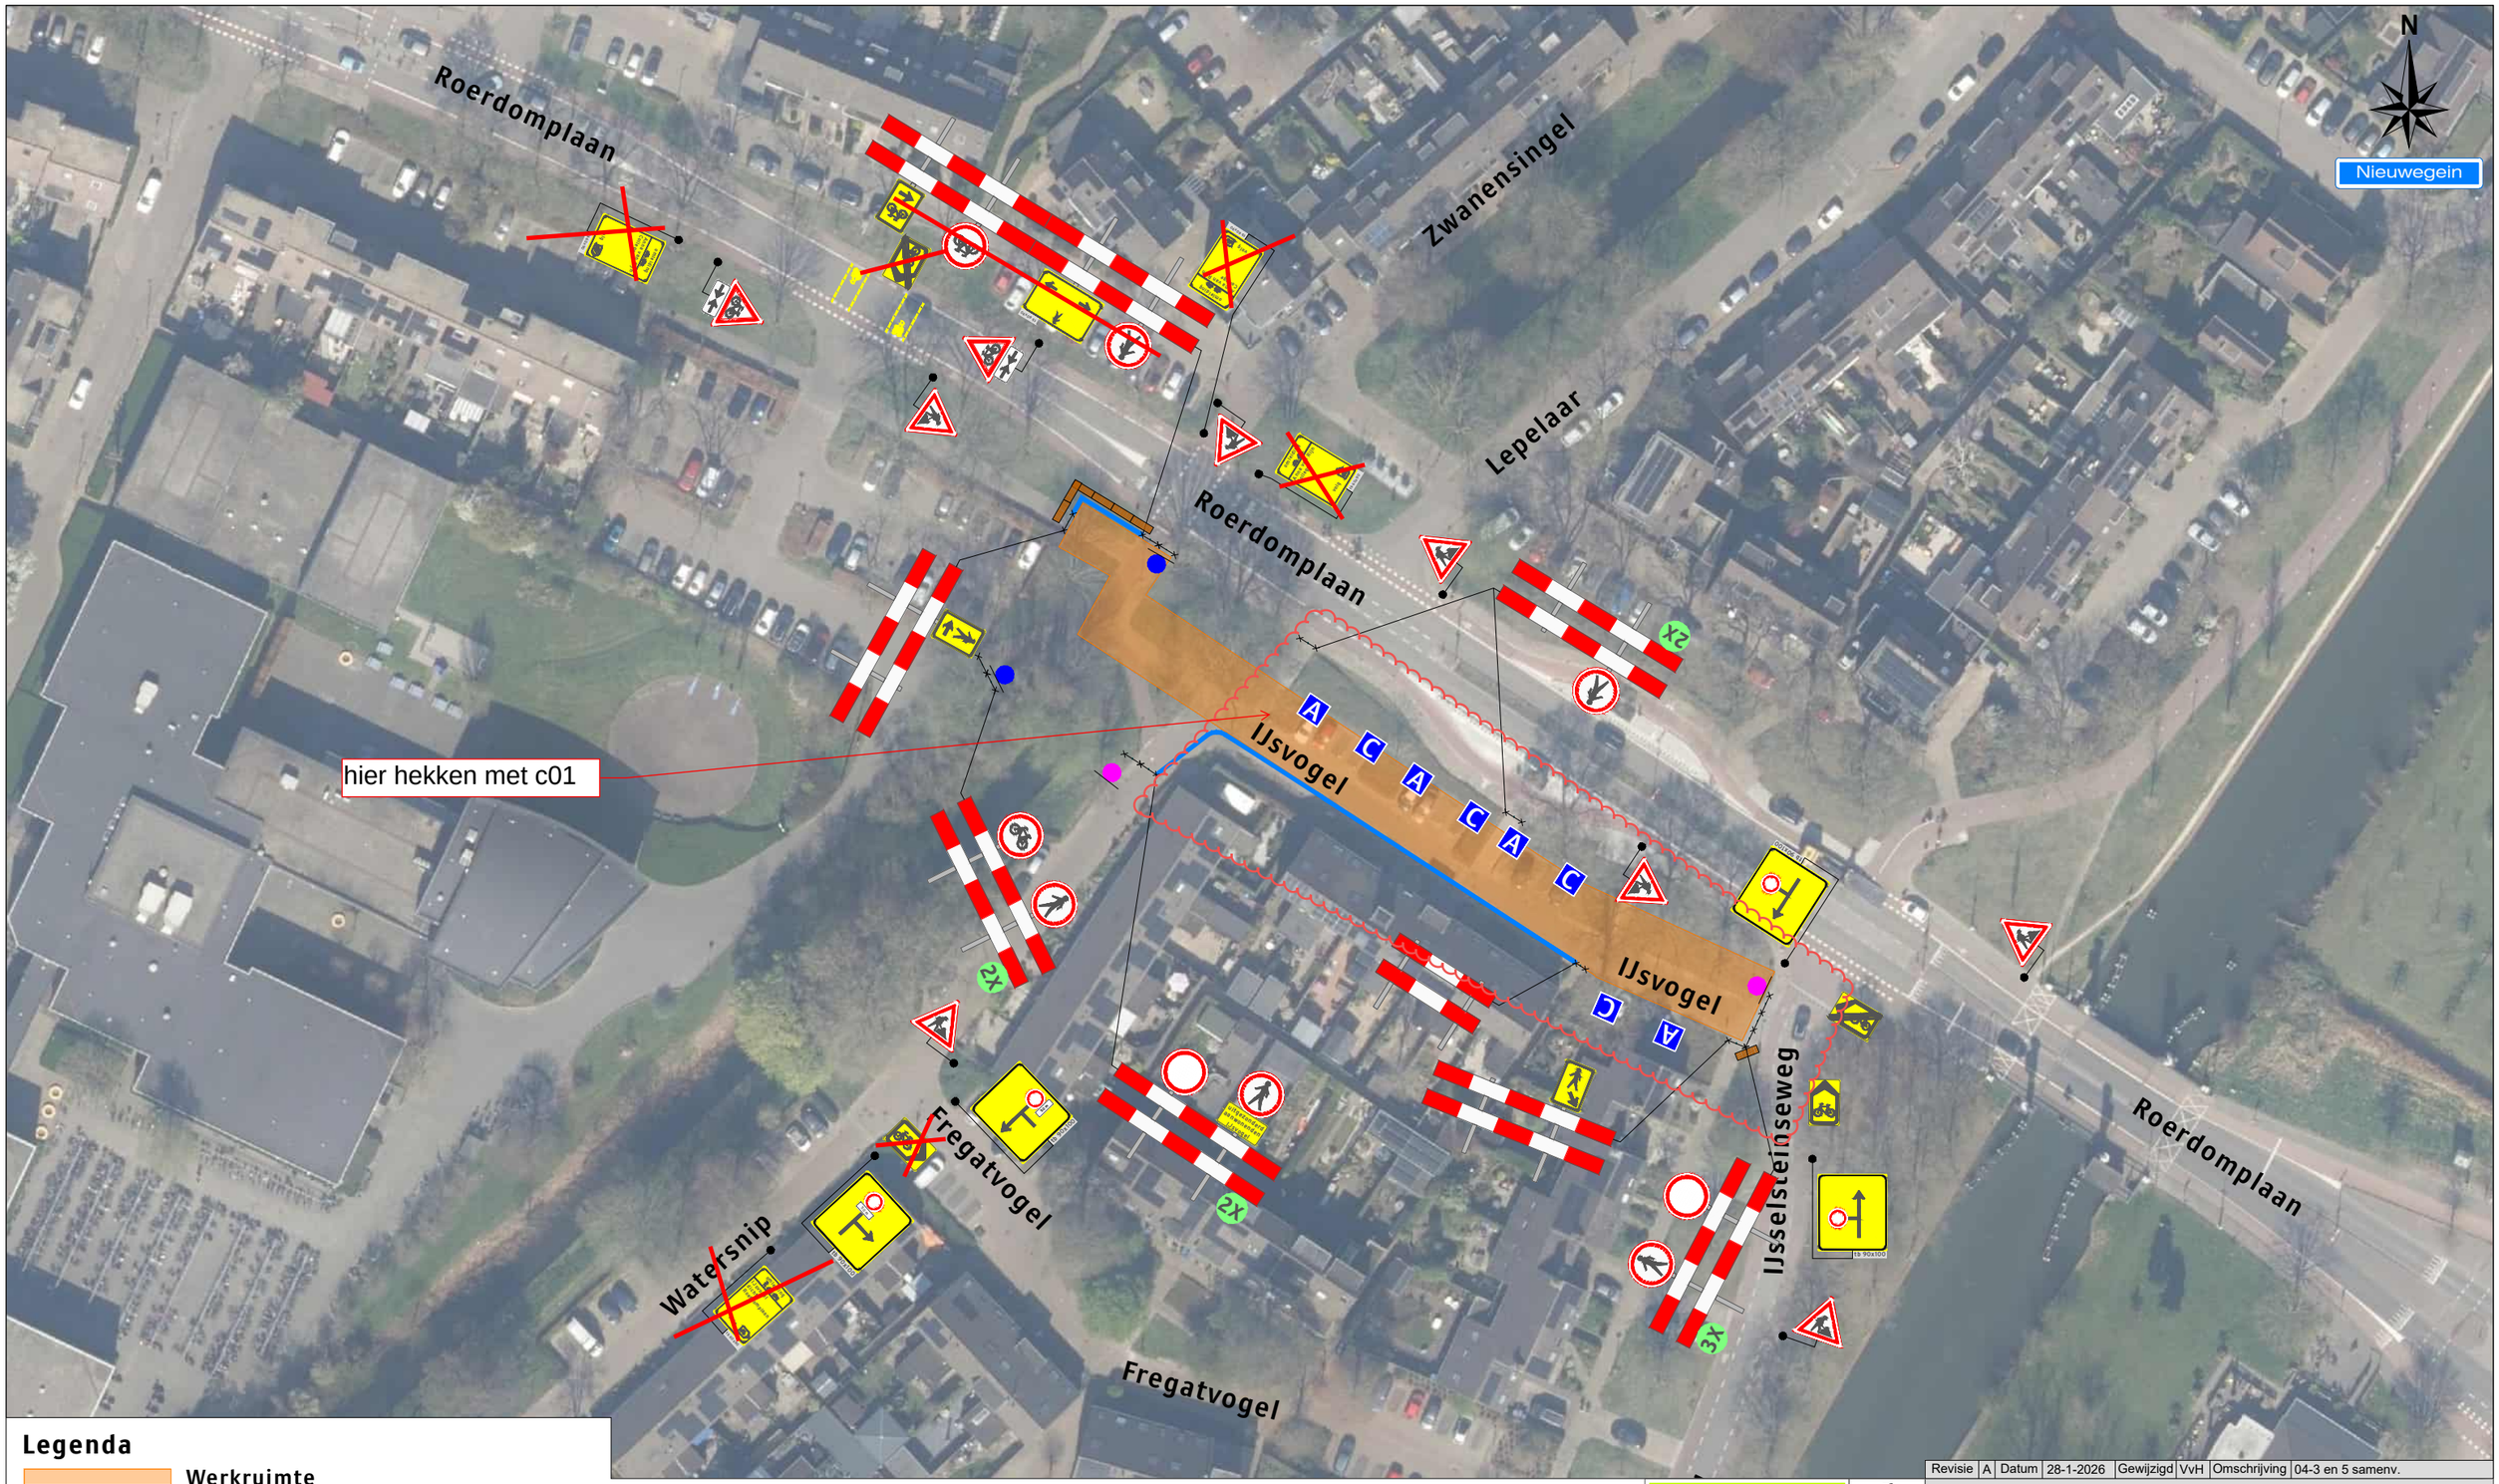

Legenda

- Werkruimte
- Bakens (ca. 75 m)
- Rijplaten (ca. 7 st.)

Deze weg is dicht — X t/m X — 2X

Dit fiets- en voetpad is dicht — X t/m X — 2X

m.u.v. X t/m X Xb en Xb — A 4X

m.u.v. X t/m X Xb en Xb — C 4X

Werkvakindeling ETW

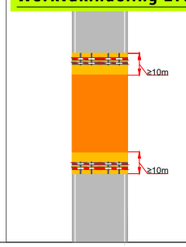

Revisie	A	Datum	28-1-2026	Gewijzigd	VvH	Omschrijving	04-3 en 5 samenv.

Project: IJsselsteinseweg te Nieuwegein (IJsvogel)

Tekeningnummer: 125-04945-05

Ref.nr.: n.t.b.

Opdrachtgever:

Onderdeel: Verkeersafsluiting

Aard werkzaamheden: Kabels & Leidingen

Werkvoorbereider : R. Egbertsen

Getekend : V. V. van Heck — Datum : 25-11-2025

Gecontroleerd : R. Egbertsen — Datum : 25-11-2025

Status: ■ Concept ☐ Definitief | Schaal: n.v.t. | Formaat: A3 | www.versluysgroep.nl | K54368

Plaatsing conform CROW 96a en 96b - Conflicterende beboding / bewegwijzering afdekken

VAN DEN HEUVEL