Hooglanderveen

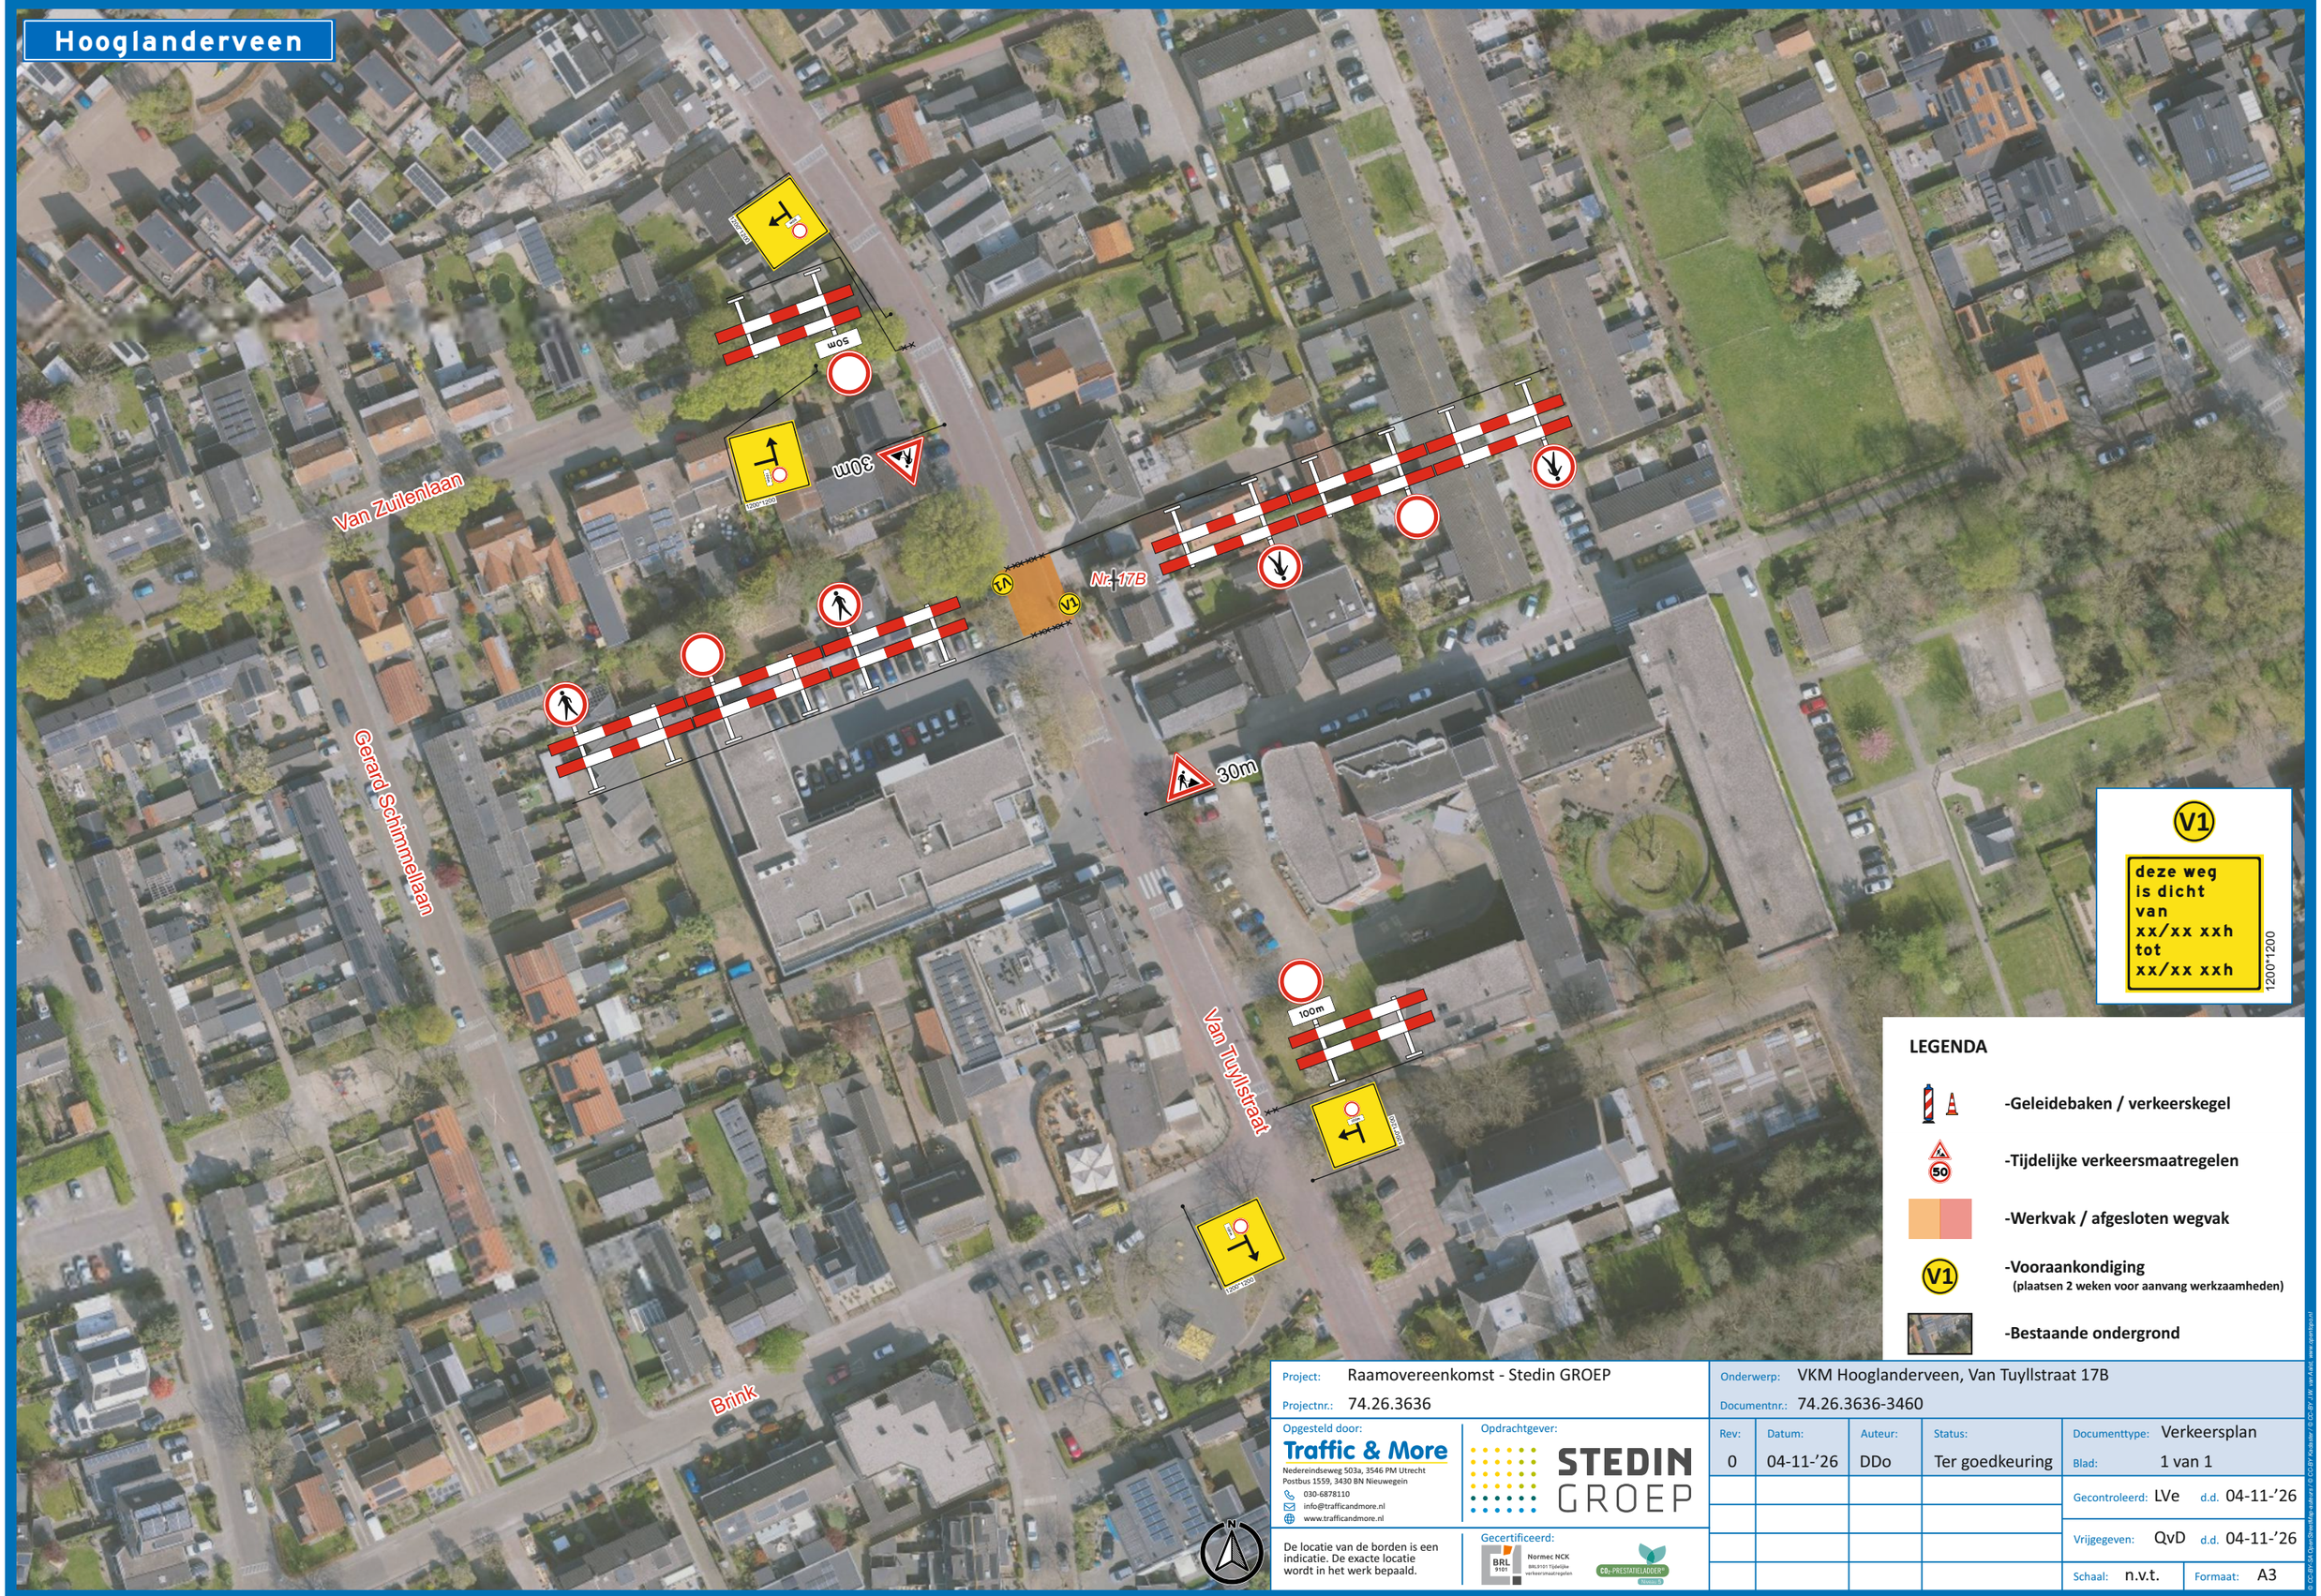

LEGENDA

- -Geleidebaken / verkeerskegel
- -Tijdelijke verkeersmaatregelen
- -Werkvak / afgesloten wegvak
- -Vooraankondiging (plaatsen 2 weken voor aanvang werkzaamheden)
- -Bestaande ondergrond

Project: Raamovereenkomst - Stedin GROEP
Projectnr.: 74.26.3636

Onderwerp: VKM Hooglanderveen, Van Tuyllstraat 17B
Documentnr.: 74.26.3636-3460

Opgesteld door:
Traffic & More
Nedereindseweg 503a, 3546 PM Utrecht
Postbus 1559, 3430 BN Nieuwegein
030-6878110
info@trafficandmore.nl
www.trafficandmore.nl

Opdrachtgever:
STEDIN GROEP

De locatie van de borden is een indicatie. De exacte locatie wordt in het werk bepaald.

Gecertificeerd:
BRL 9101 Normec NCK BRL9101 Tijdelijke verkeersmaatregelen
CO2-PRESTATIELADDER

Rev:	Datum:	Auteur:	Status:	Documenttype: Verkeersplan
0	04-11-'26	DDo	Ter goedkeuring	Blad: 1 van 1
				Gecontroleerd: LVe d.d. 04-11-'26
				Vrijgegeven: QvD d.d. 04-11-'26
				Schaal: n.v.t. Formaat: A3

© CC-BY-SA OpenStreetMap-auteurs / © CC-BY J.W. van Aalst, www.opentopo.nl