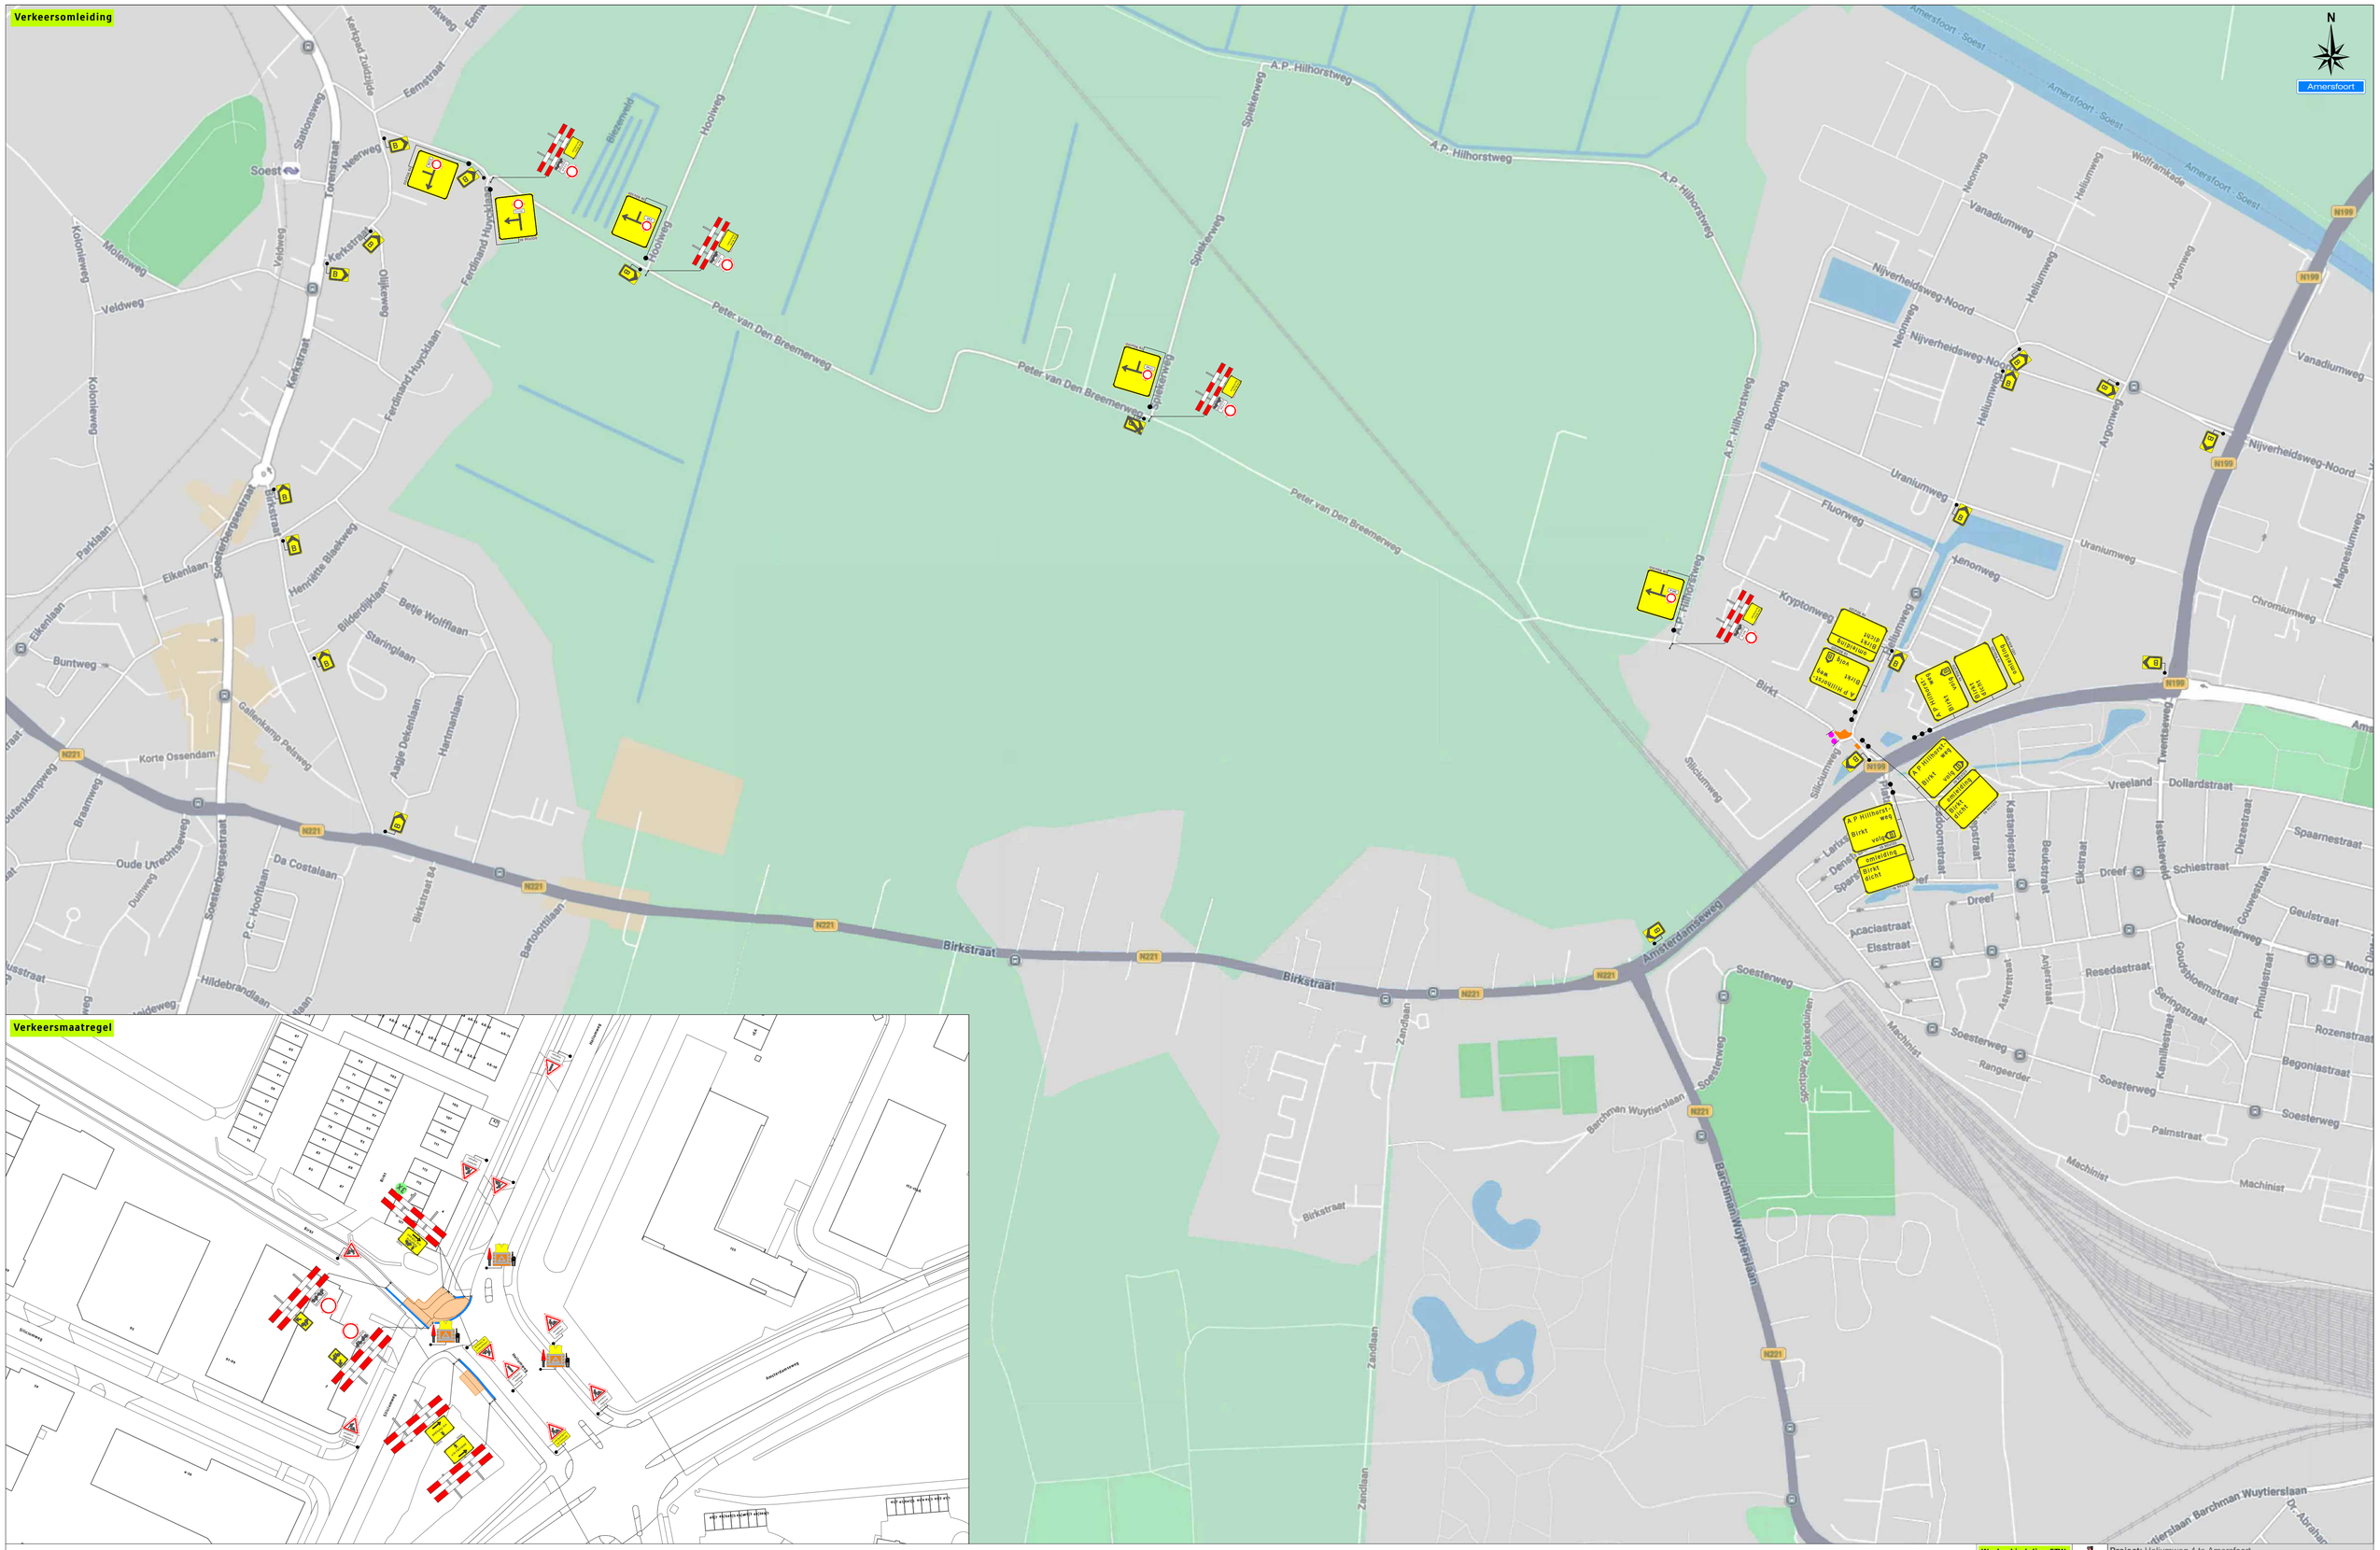

Legenda

Werkruimte

Bakens (ca. 60 m)

Deze weg is dicht

X t/m X

2X

Werkvakindeling ETW

Verkeersmaatregelen in Nederland Zuid-Oost-Groningen

Project: Heliumweg 4 te Amersfoort

Tekeningnummer: 426-01859-01

Ref.nr.: n.t.b.

Opdrachtgever:

heijmans

Onderdeel: Verkeersmaatregel

Aard werkzaamheden: Civiel

Werkvoorbereider : A. Bijl

Getekend : V. V. van Heck

Gecontroleerd : A. Bijl

Datum : 19-11-2026

Datum : 19-11-2026

Status: Concept Definitief | Schaal: n.v.t. | Formaat: A1

Plaatsing conform CROW 96a en 96b - Conflicterende bebording / bewegwijzering afdekken

K54368