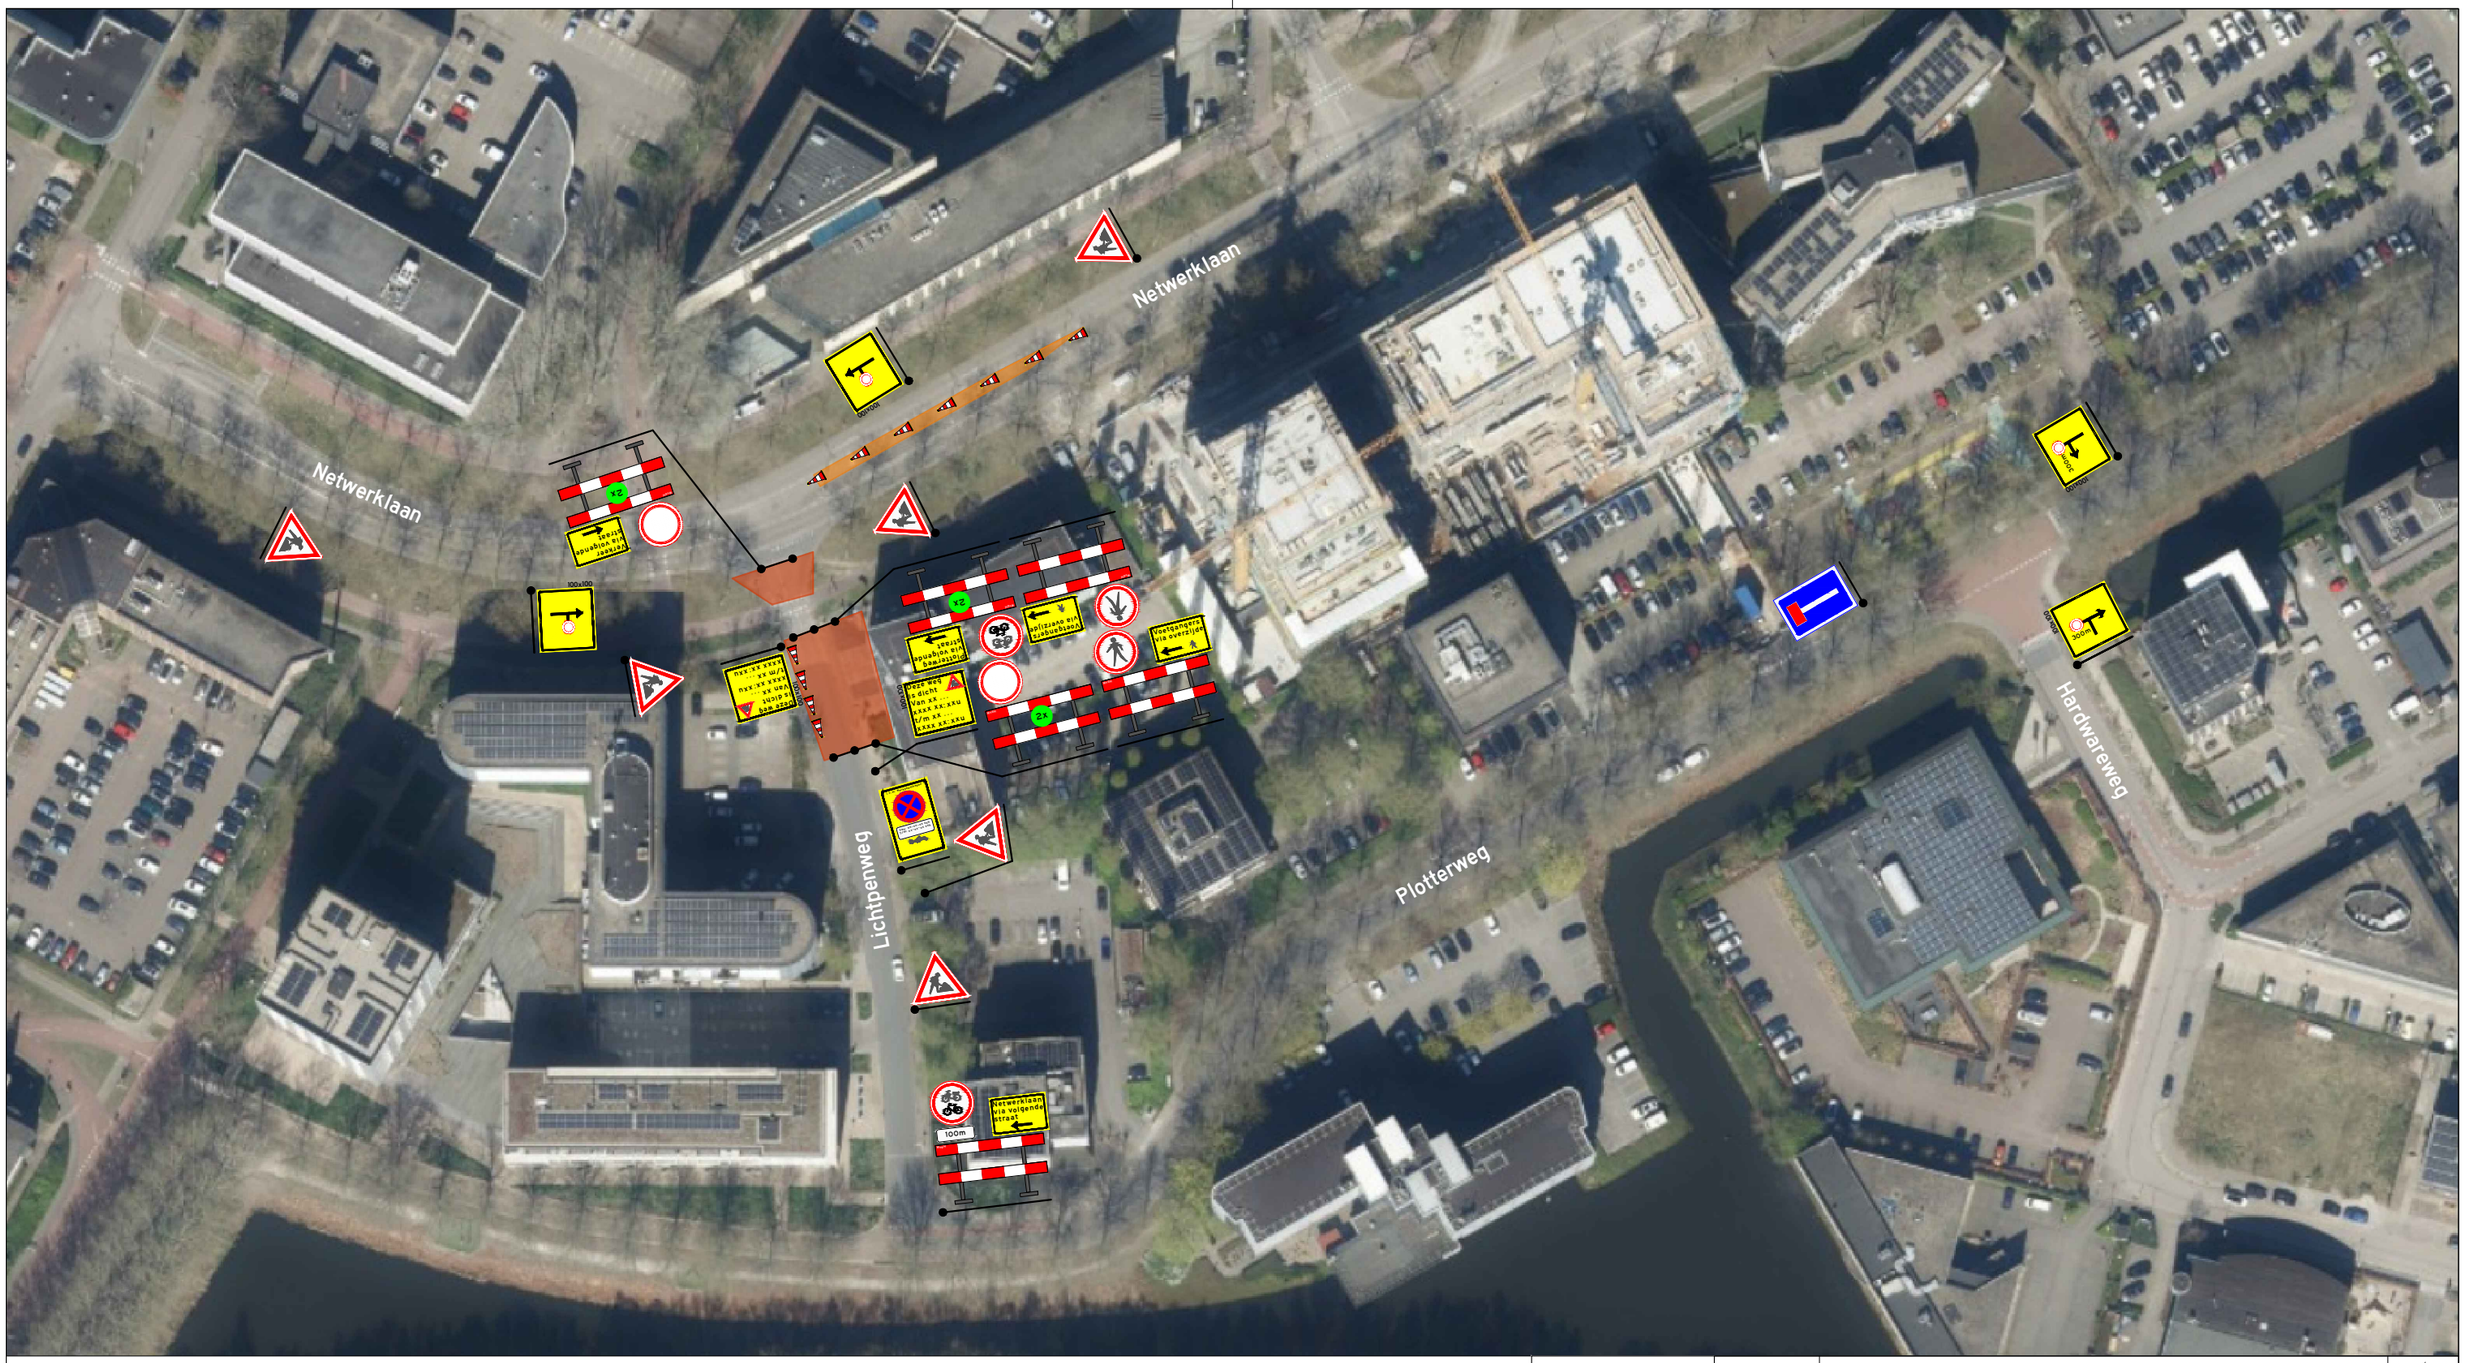

Legenda:

- Werkvak
- Afzetting

De bordenlocatie is indicatief. De precieze positie wordt tijdens het werk vastgesteld.

Tijdelijk afplakken of afdekken van tegenstrijdige bewegwijzering en verkeersborden.

Project:	**Netwerklaan 321 Amersfoort**				
Betreft:	Opstelplek voor de kraan				
Tekeningnr.:	261-017-079	Status:	Voorlopig	Versie: 1.0	Formaat: A3
Getekend:	I. Zabotin	Datum:	18-11-2026		
Gecontroleerd:	D. d. Ouden	Datum:	18-11-2026		
Opdrachtgever:	Boekestijn				

KRAANVERHUUR BOEKESTIJN

W. van den Heuvel

Uw partner in verkeersvoorzieningen