Dwarsprofiel A
Schaal:
1:100

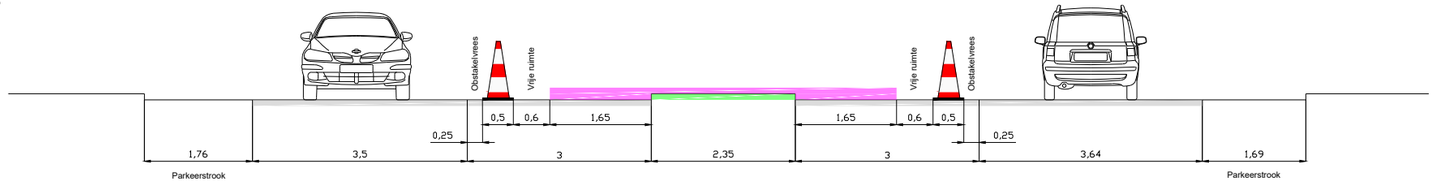

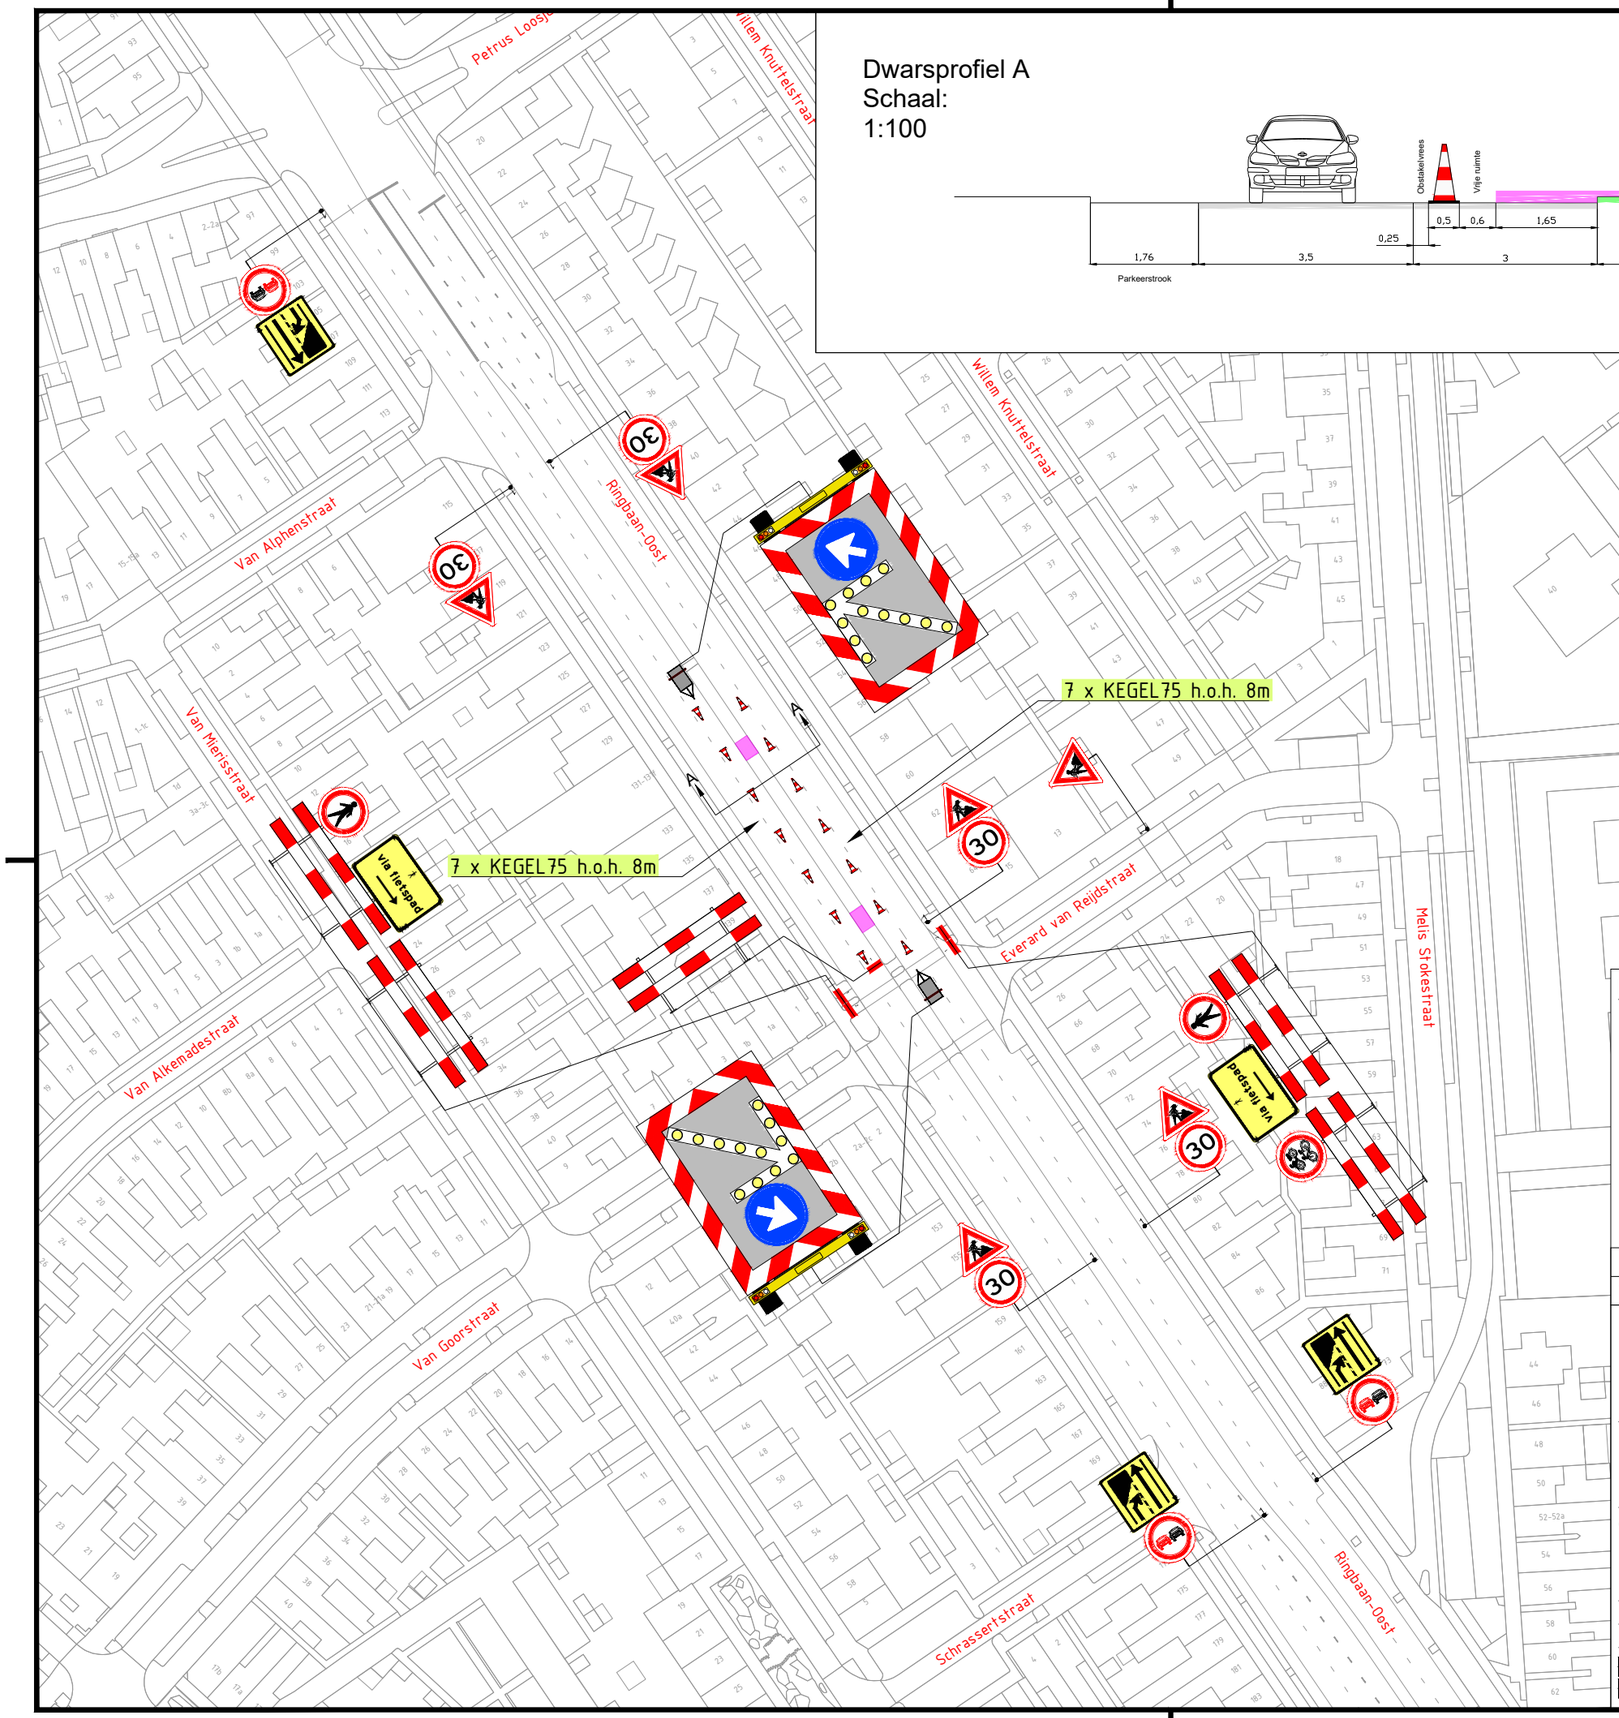

LEGENDA

Werkvak

GOEDGEKEURD
Door MdG op 11:08 am, 11/24/26

Versie:	Datum:	Getekend:	Vrijgegeven:	Omschrijving / Status:
1	17-11-26	Iris Ulijn	Bram van der Zanden	CONCEPT

BUKO. INFRASUPPORT
REGIOVESTIGING TILBURG-BREDA
Europalaan 16
5121 DJ Rijen
040 - 282 42 79
infrasupport@buko.nl
VAN DEN HEUVEL

Project: Tilburg | Ringbaan-Oost

GEMEENTE TILBURG

Onderdeel: Ringbaan-Oost 66, 5013CC Tilburg

Boss nr.:	745998	Schaal:	1:1000	Formaat:	A3
Documenttype:	Bebordingsplan	Blad:	1 van 1	Tekening nr.	26.52.0389.1

Aanvullende gegevens:
BRL9101
Cert.nr. NCK.2025.BRL9101.2500004-1

- Conflicterende bebording afplakken/afkruisen
- De locatie van de bebording is indicatief, exacte locatie wordt in het werk bepaald
- Afzettingen en omleidingen conform regelgeving CROW 96a/b

H:\7. Verkeersplannen - Tekenaars\Iris\01. Projecten\2026\26.52.0351 tm 26.52.0400\26.52.0389 Ringbaan-Oost Tilburg\26.52.0389.1 745998 Ringbaan-Oost Tilburg v1.dwg