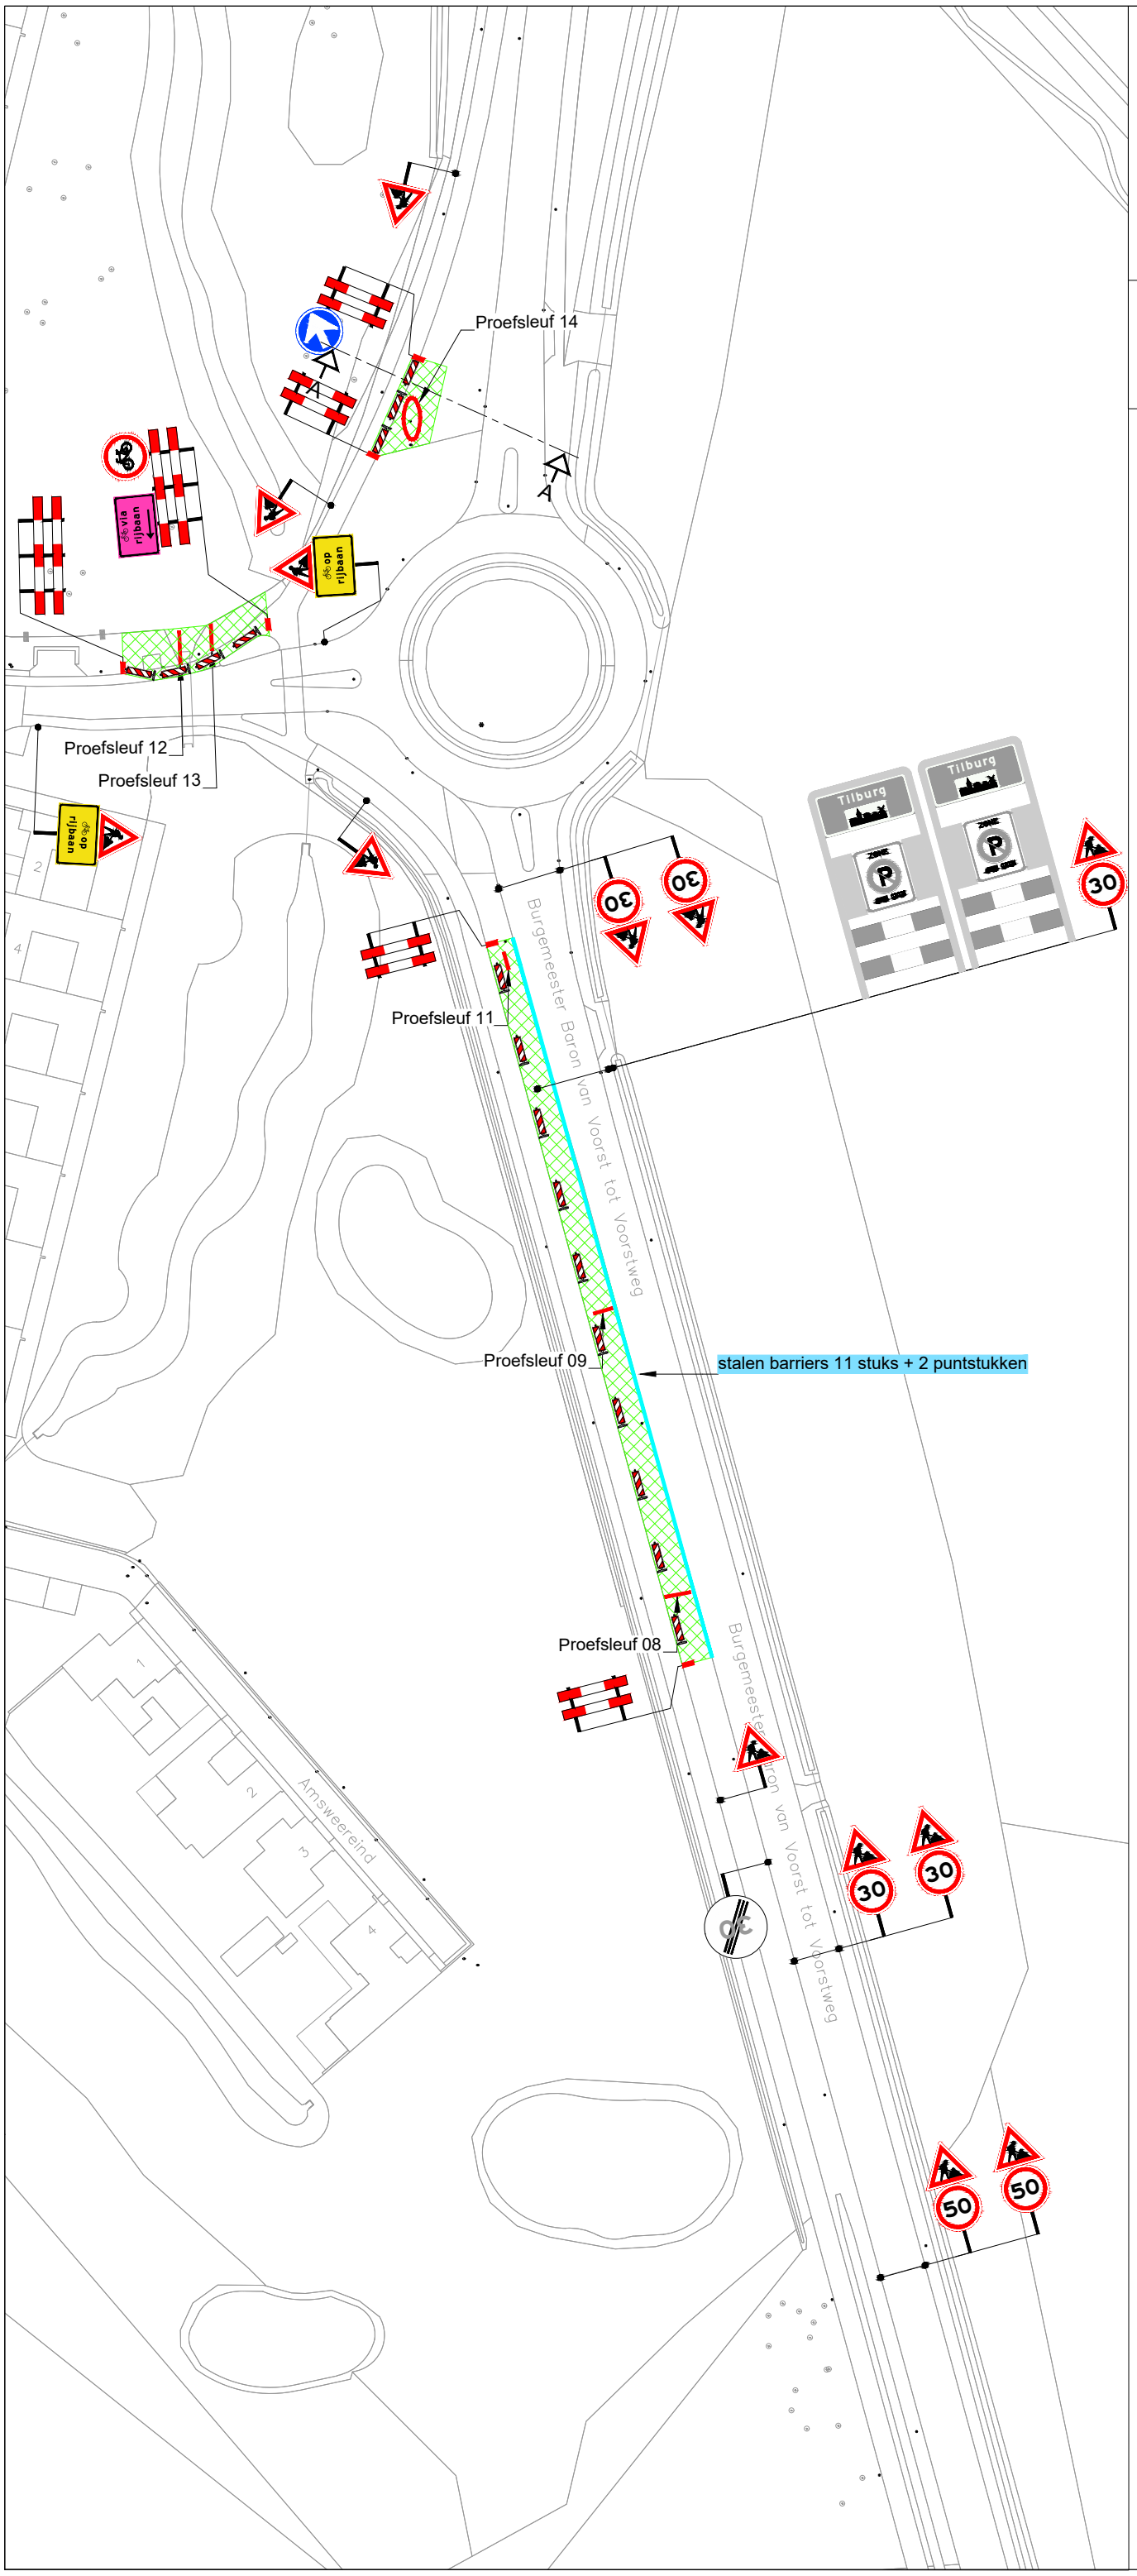

dwarsprofiel A-A

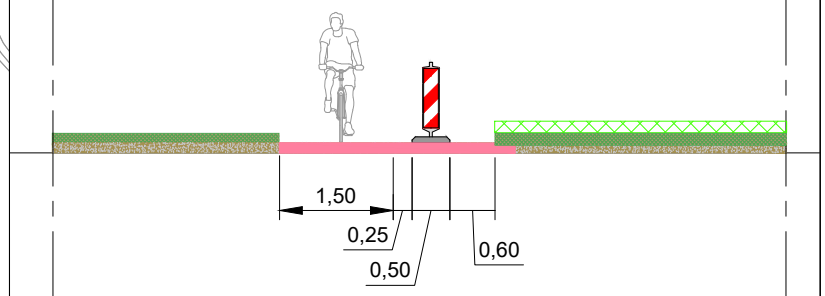

GOEDGEKEURD

Door R.Kem op 9:06 am, 11/23/26

t.b.v. plaatsen barrier buiten WBU: toepassen crow96b figuur 1323b met inzet VKR

Legenda

- werkvak
- geleidebarrier (staal) 11 stuks + 2 puntstukken

Oriëntatie

RAMUDDEN BV
Tel: +31 13 21 32 202
Email: info@ramudden.nl
Website: www.ramudden.nl

NCK.2021.644.BRL9101.H491

opdrachtgever:

CJM VAN GAAL AANNEMINGSBEDRIJF

Burgemeester Baron van Voorst tot Voorstweg
te Tilburg

Tijdelijke verkeersmaatregelen
Afzetting

tekenaar: BHO	18-11-26	vrijgave: JGE	18-11-26
versie: 1.2		blad: 1	van: 1
schaal: n.v.t.		formaat: A3	

tekeningnr.: **202632753-004**

© Ramudden BV