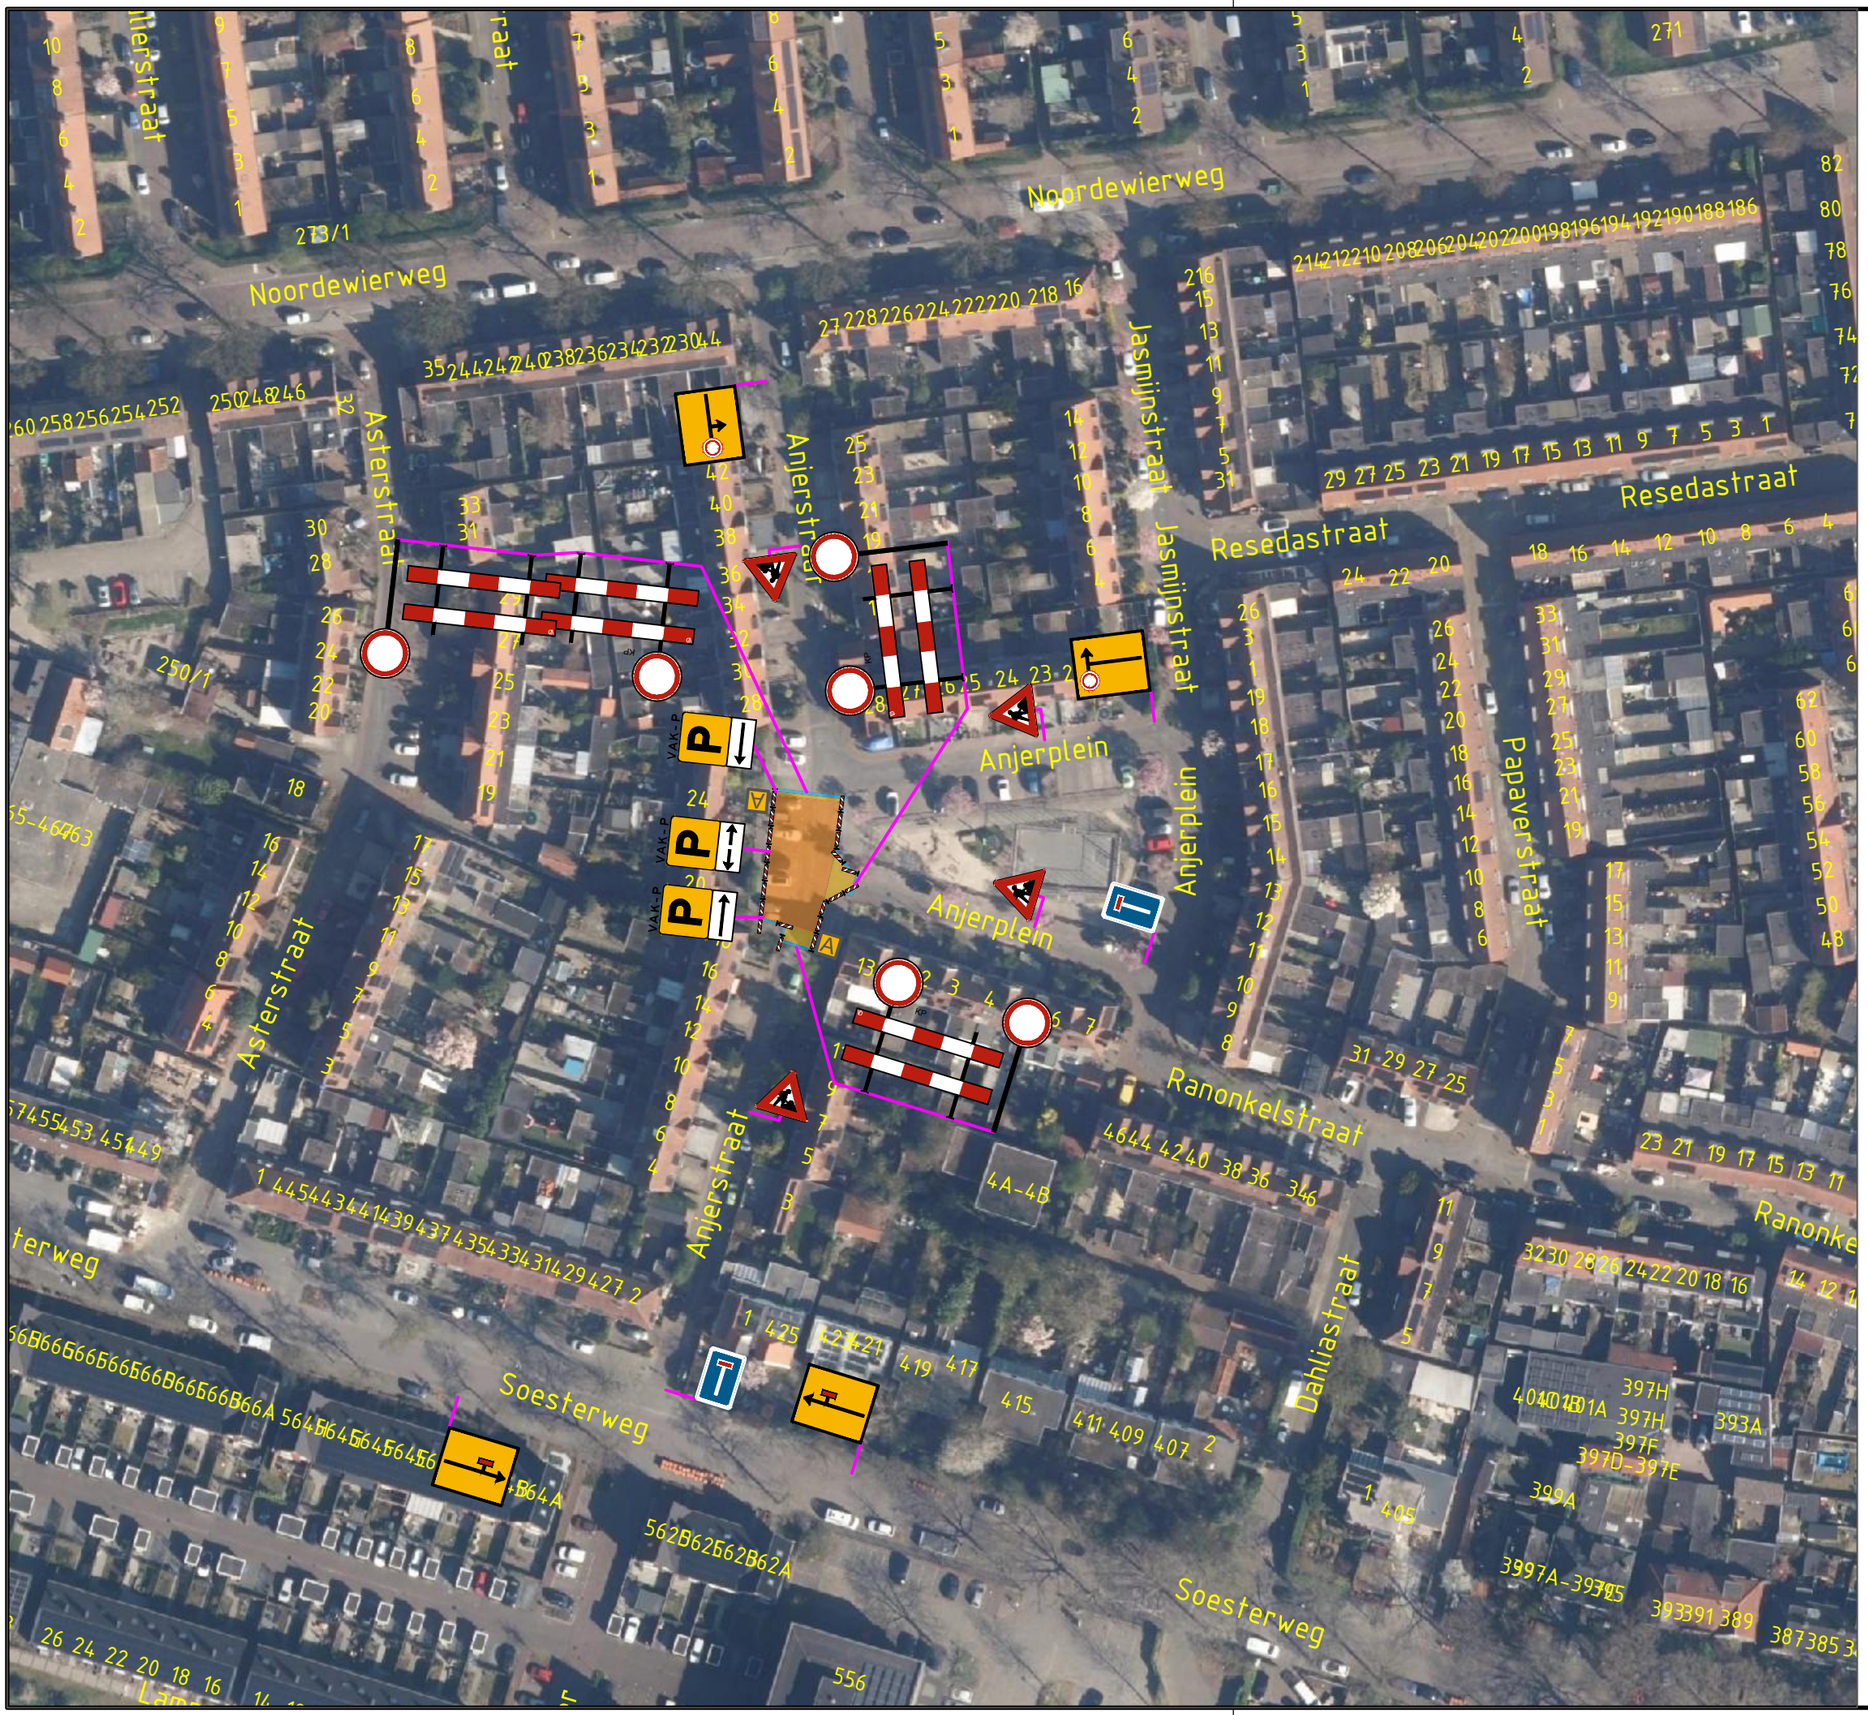

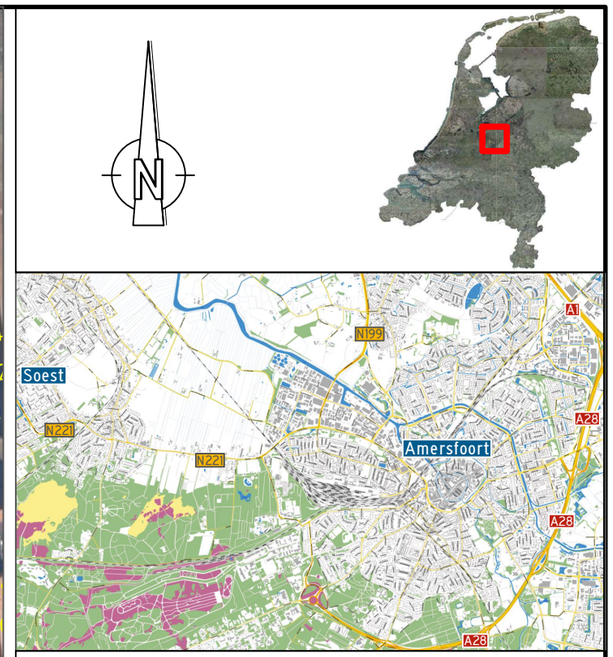

Legenda:

- Werkruimte — Ruimte ten behoeve van werkzaamheden (incl. opslag materiaal en/of materieel)
- Langsafzetting — Ruimte ten behoeve van te plaatsen verkeersscheiding
- Veiligheidsruimte en vrijeruimte — Ruimte ten behoeve van het waarborgen veiligheid wegwerkers en verkeersdeelnemers
- Verkeersruimte — Ruimte ten behoeve van verkeersdeelnemers om zich te verplaatsen (incl. obstakelvrees)
- Afsluiting
- Omleiding
- V/B Vooraankondiging plaatsen m.b.v. botsabsorber
- P Vooraankondiging Parkeren verboden *data zie materiaallijst*

Checklist

	ja	nee
Signalering	☐	☒
Verlichting	☒	☐
Afz. BOTS	☐	☒

Opmerkingen:

-

Versie	Auteur	Omschrijving wijziging	Datum	Controle
00	IBG	Eerste opzet verkeersplan	04-11-2026	HdJ

Van Doorn

Opdrachtgever
Van Doorn Buitenruimte

Tekeningnummer
26VT004-0030-03

Projectomschrijving
Werkzaamheden Amersfoort

Onderdeel
Anjerstraat-Anjerplein, Amersfoort

Schaal	: 1:1	×1000	Blad	1 van 1	
Contactpersoon	: M. Zuurmond		Datum uitgifte	: 04-11-'26	
Projectnummer	: 26VT004		Formaat	: A3	
Documentstatus	: Concept		Getekend	: IBG	
Documentsoort	: Verkeersplan		Gecontroleerd	: -	

F:\Projecten\2026\Doorn, van Buitenruimte\Engineering\26VT004 Wegenbouw\0030 _ Ranonkelstraat-Jasmijnstraat-Anjerstraat, Amersfoort\Acad