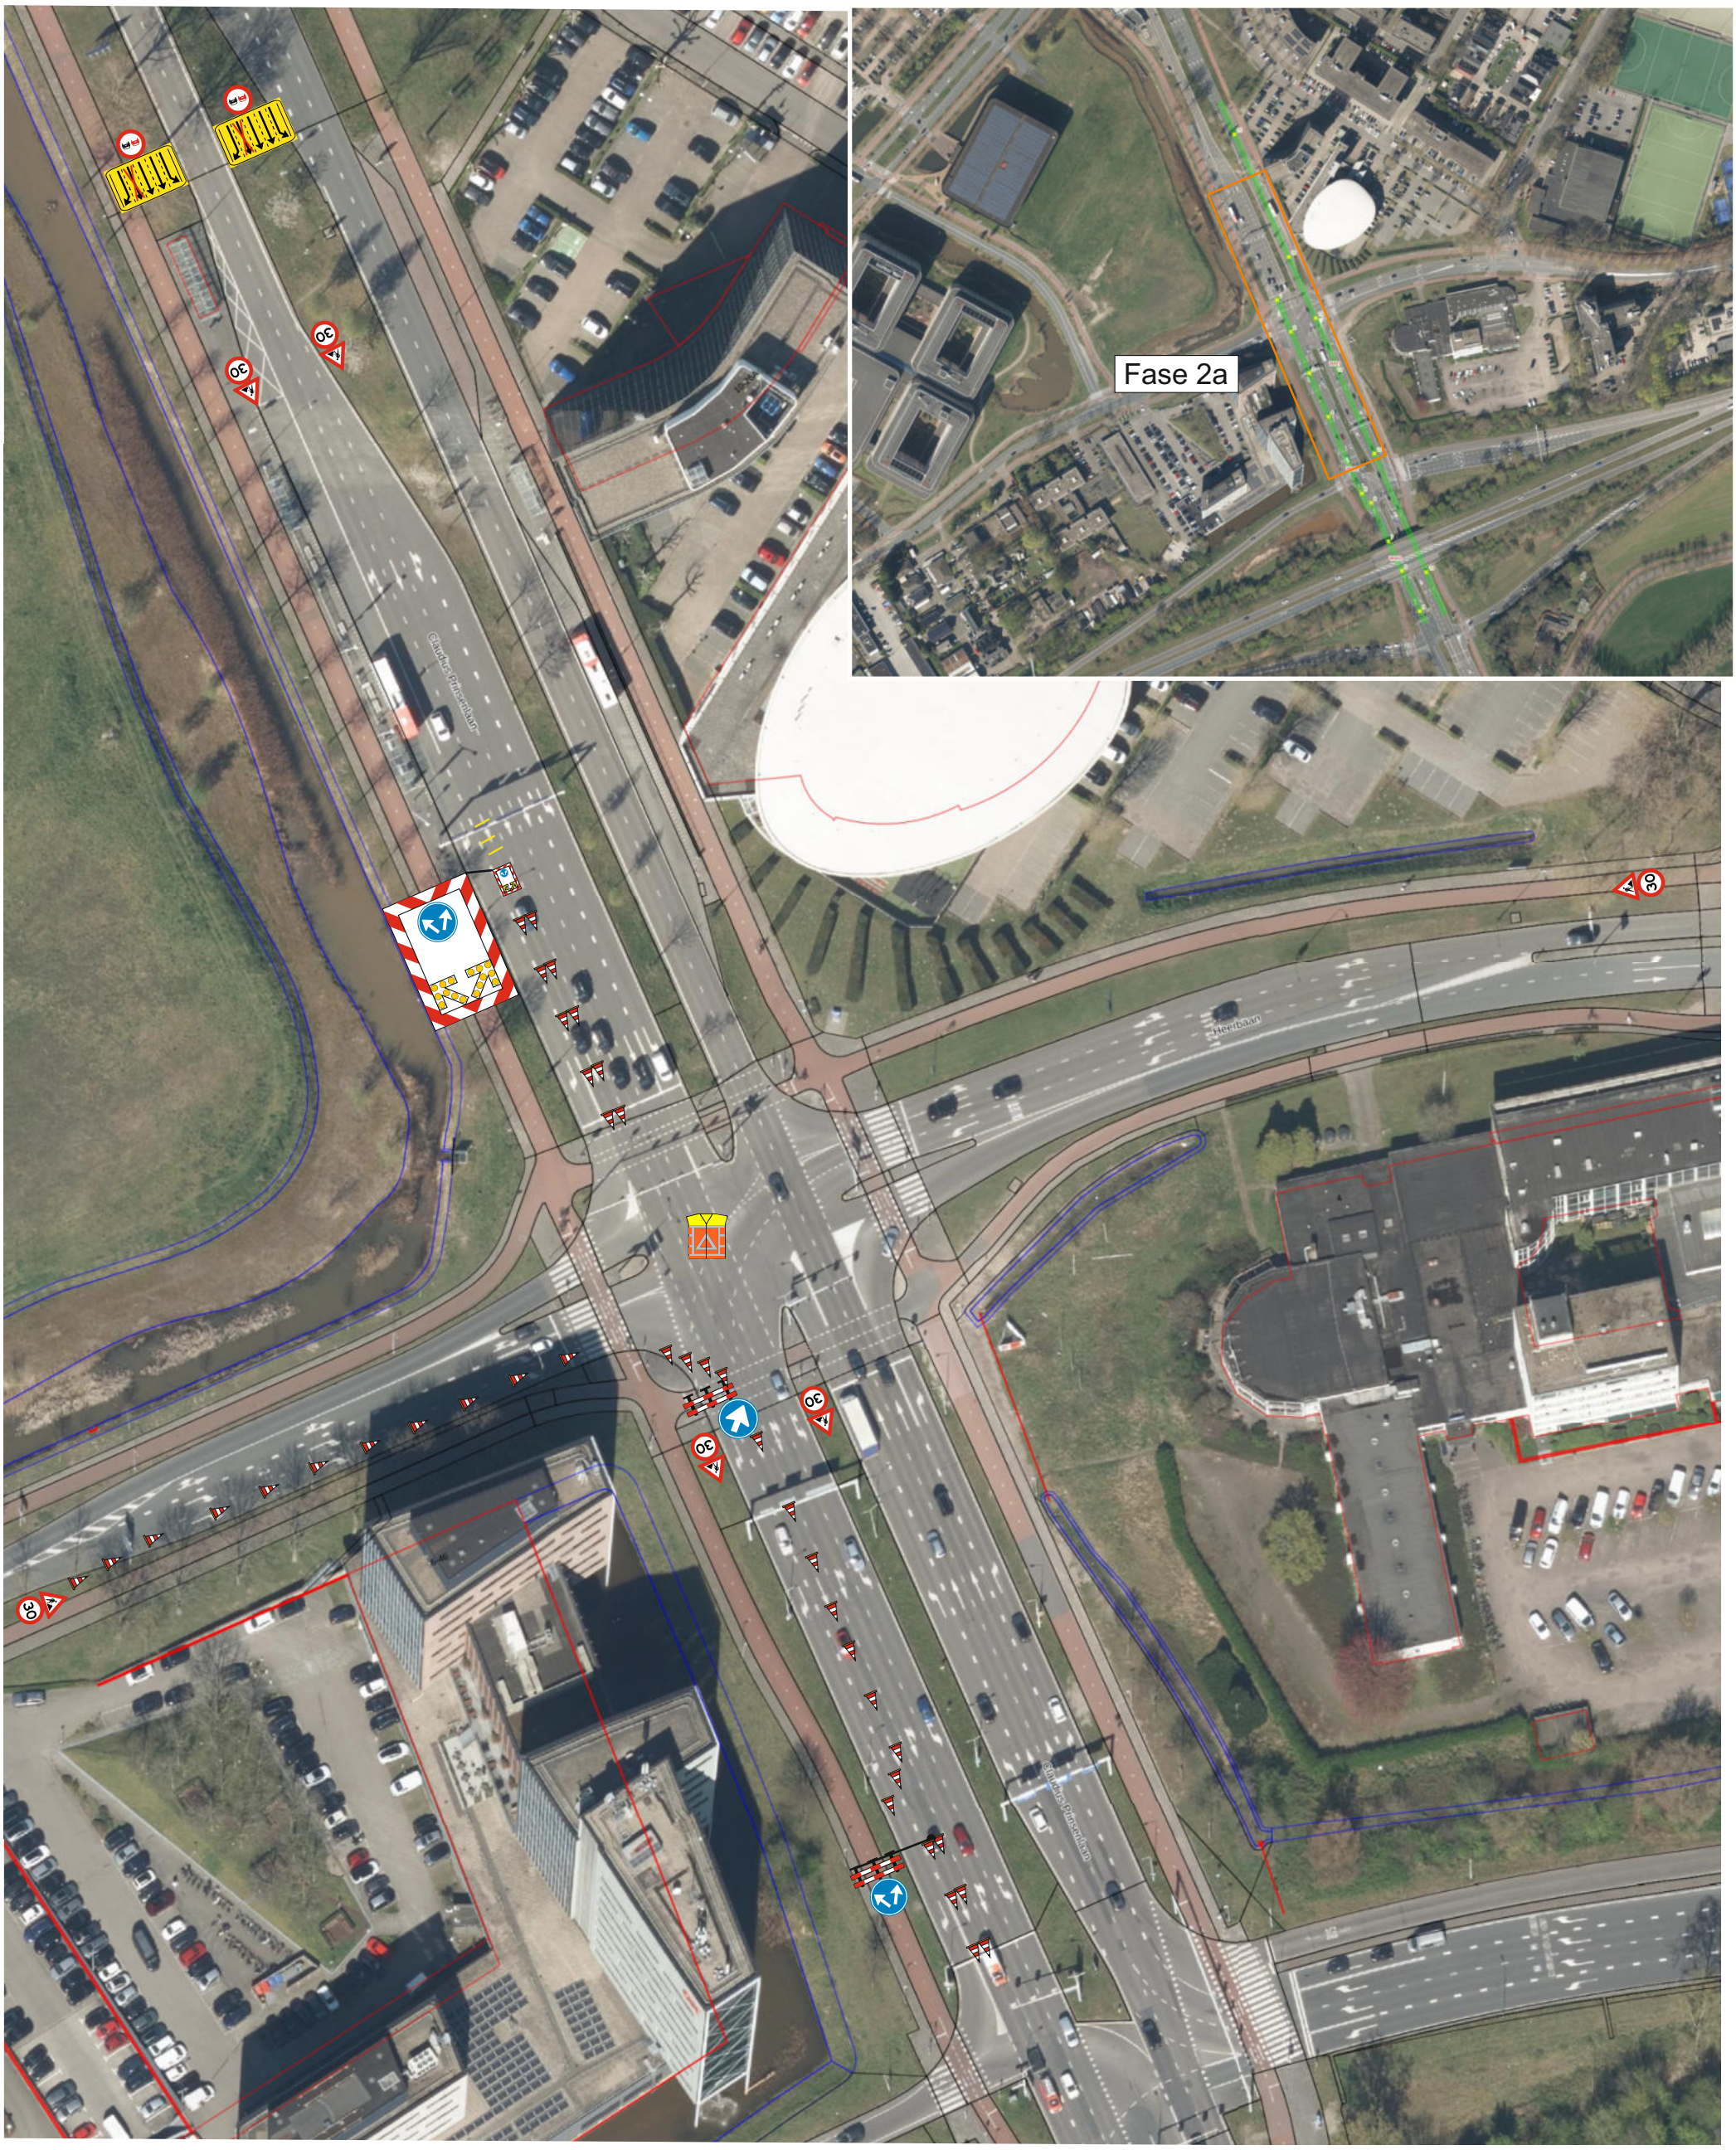

Bij werkzaamheden op de kruising begeleiden 2 verkeersregelaars het verkeer

OPDRACHTGEVER: unihorn verbinders in infra		GETEKEND:	DATUM:	Paraaf:
		GET: MvK		
		GEZ:		
		VRIJ:		
		WIJ:		
ONDERDEEL: Boringen Franklin Rooseveltlaan en Loevesteinstraat Breda Fase 2a				
Krans.nl	Burgemeester Grollemanweg 7 9405 TN Assen info@krans.nl 0592-302792			
		SCHAAL:		
		PROJECT NR.	FORMAAT: A3	
	ISO 9001, VCA** en BRL9101	TEK. NR. Boringen Franklin Rooseveltlaan en Loevesteinstraat Breda Fase 2a		