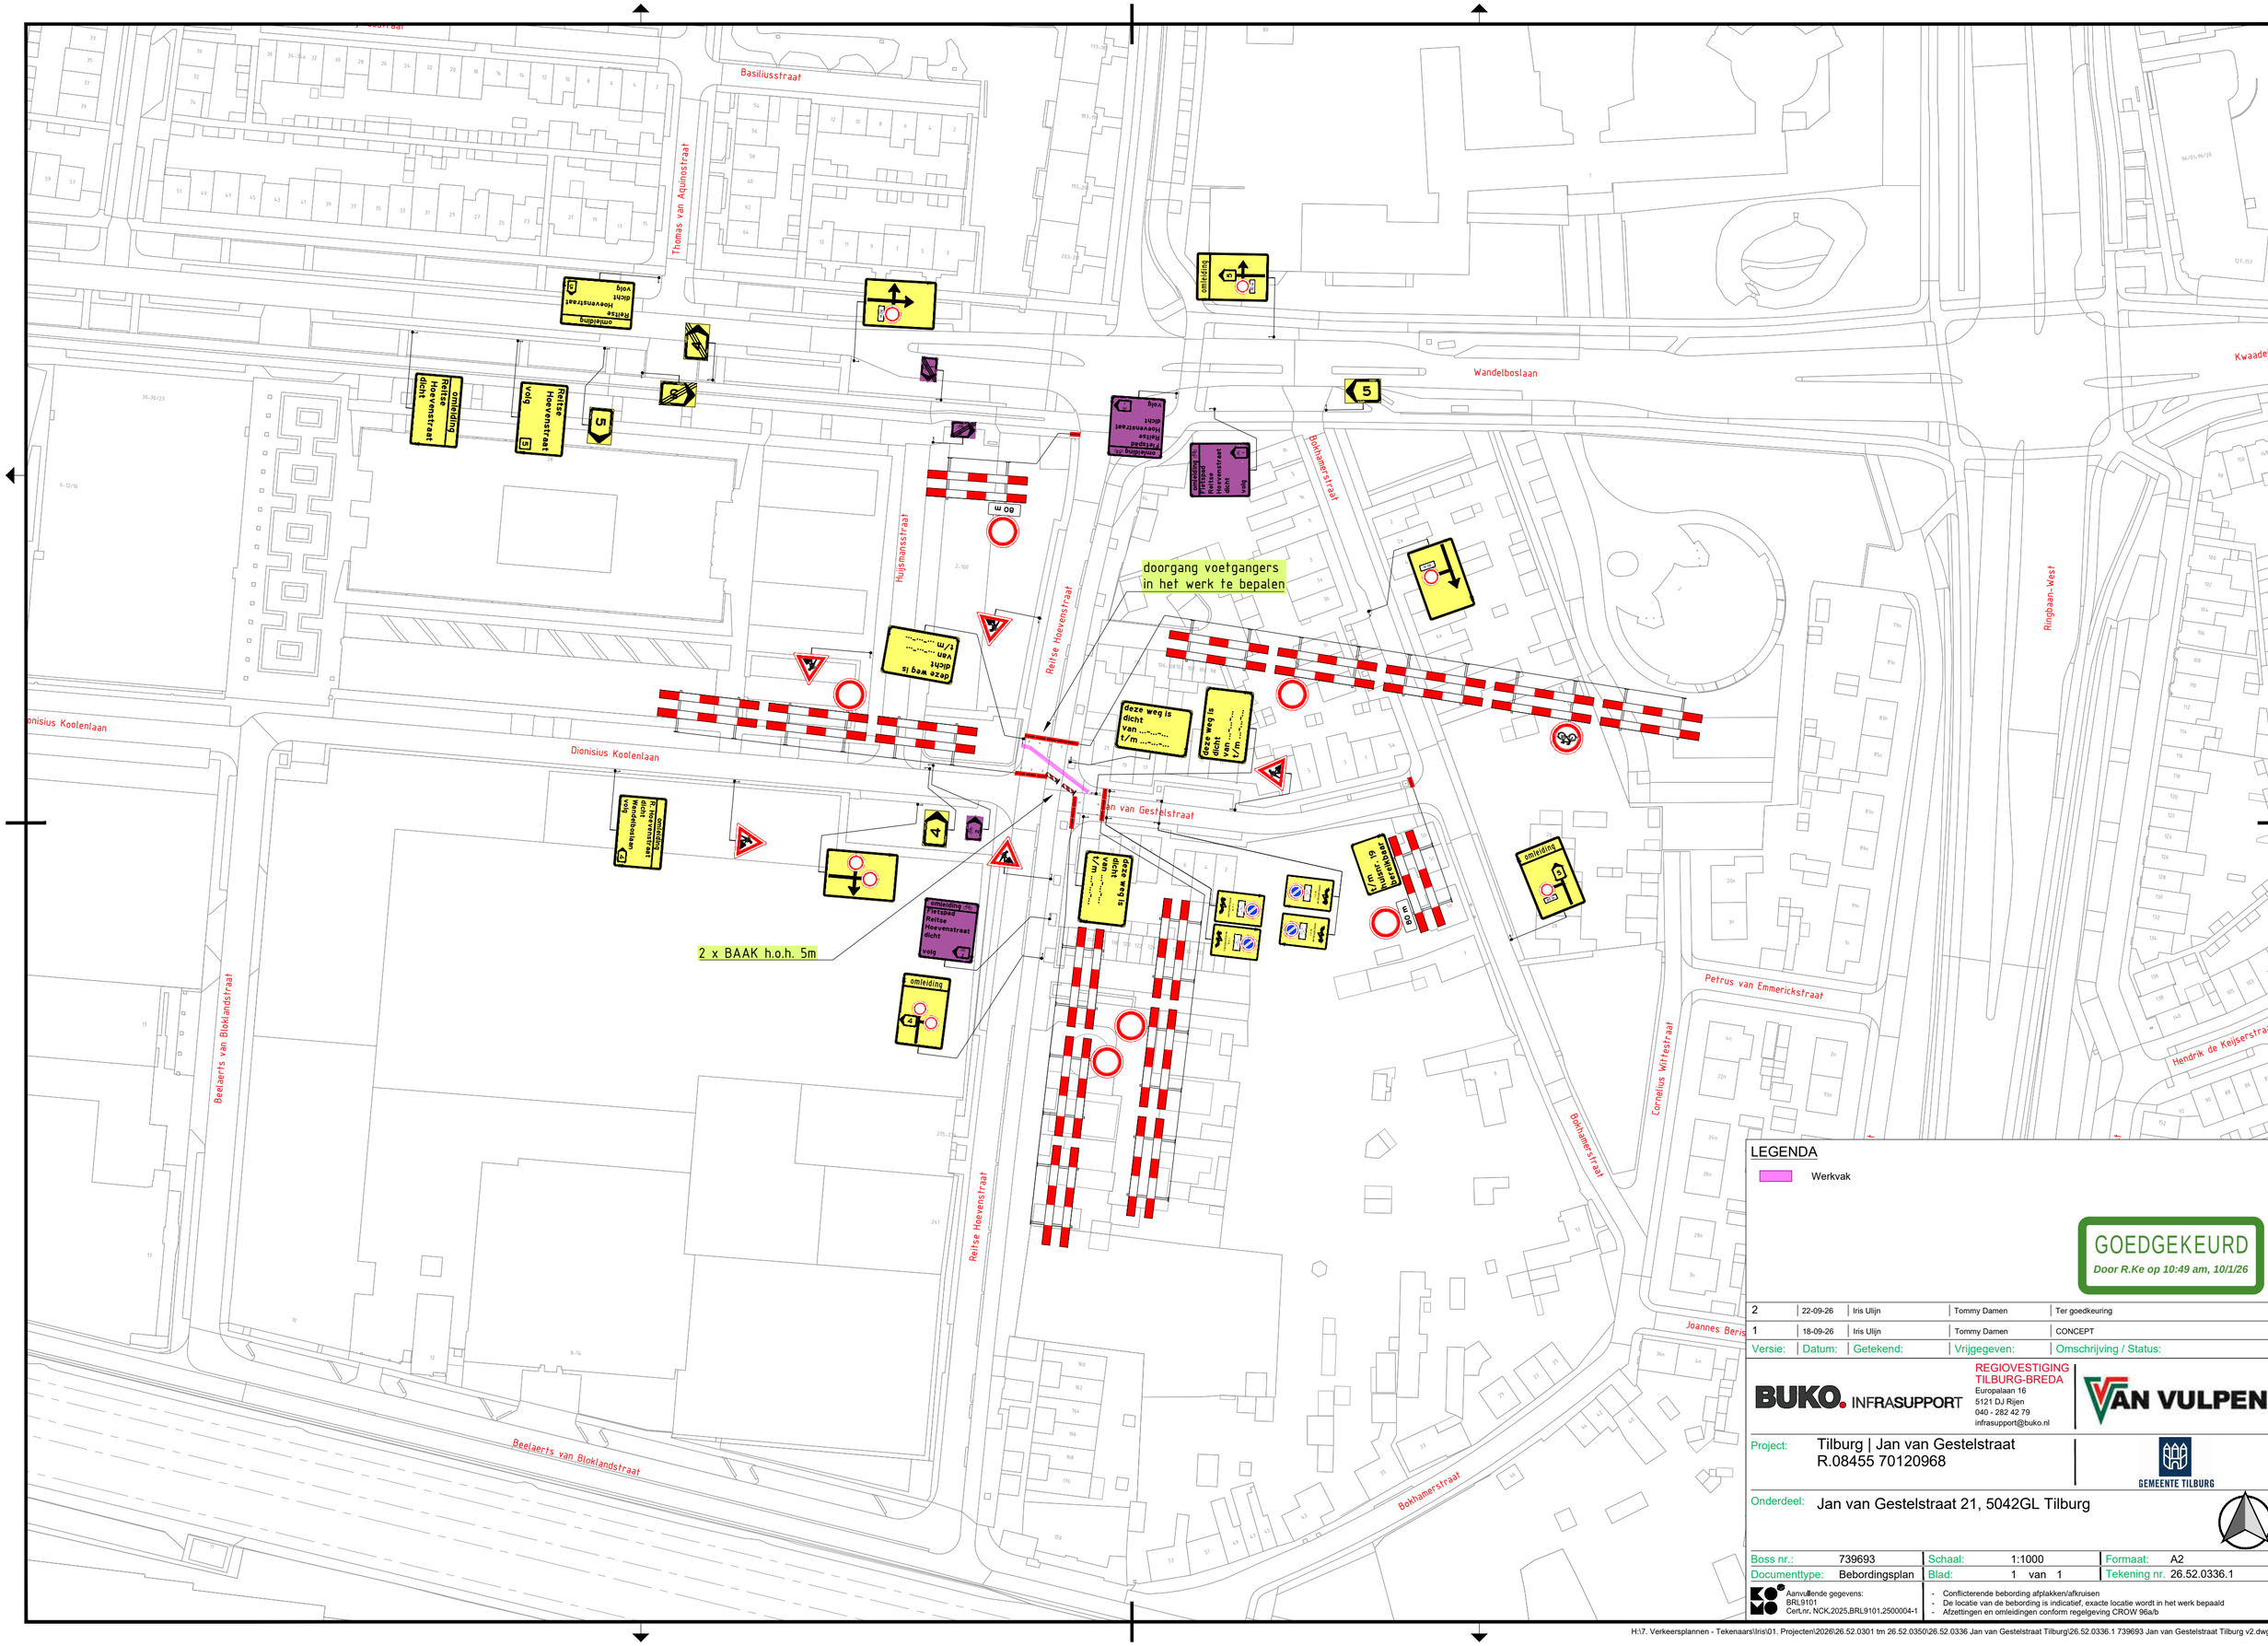

LEGENDA

Werkvak

GOEDGEKEURD
Door R.Ke op 10:49 am, 10/1/26

Versie:	Datum:	Getekend:	Vrijgegeven:	Omschrijving / Status:
2	22-09-26	Iris Ulijn	Tommy Damen	Ter goedkeuring
1	18-09-26	Iris Ulijn	Tommy Damen	CONCEPT

BUKO. INFRASUPPORT

REGIOVESTIGING TILBURG-BREDA
Europalaan 16
5121 DJ Rijen
040 - 282 42 79
infrasupport@buko.nl

VAN VULPEN

Project: Tilburg | Jan van Gestelstraat
R.08455 70120968

GEMEENTE TILBURG

Onderdeel: Jan van Gestelstraat 21, 5042GL Tilburg

Boss nr.:	739693	Schaal:	1:1000	Formaat:	A2
Documenttype:	Bebordingsplan	Blad:	1 van 1	Tekening nr.	26.52.0336.1

Aanvullende gegevens:
BRL9101
Cert.nr. NCK.2025.BRL9101.2500004-1

- Conflicterende bebording afplakken/afkruisen
- De locatie van de bebording is indicatief, exacte locatie wordt in het werk bepaald
- Afzettingen en omleidingen conform regelgeving CROW 96a/b

H:\7. Verkeersplannen - Tekenaars\Iris\01. Projecten\2026\26.52.0301 tm 26.52.0350\26.52.0336 Jan van Gestelstraat Tilburg\26.52.0336.1 739693 Jan van Gestelstraat Tilburg v2.dwg