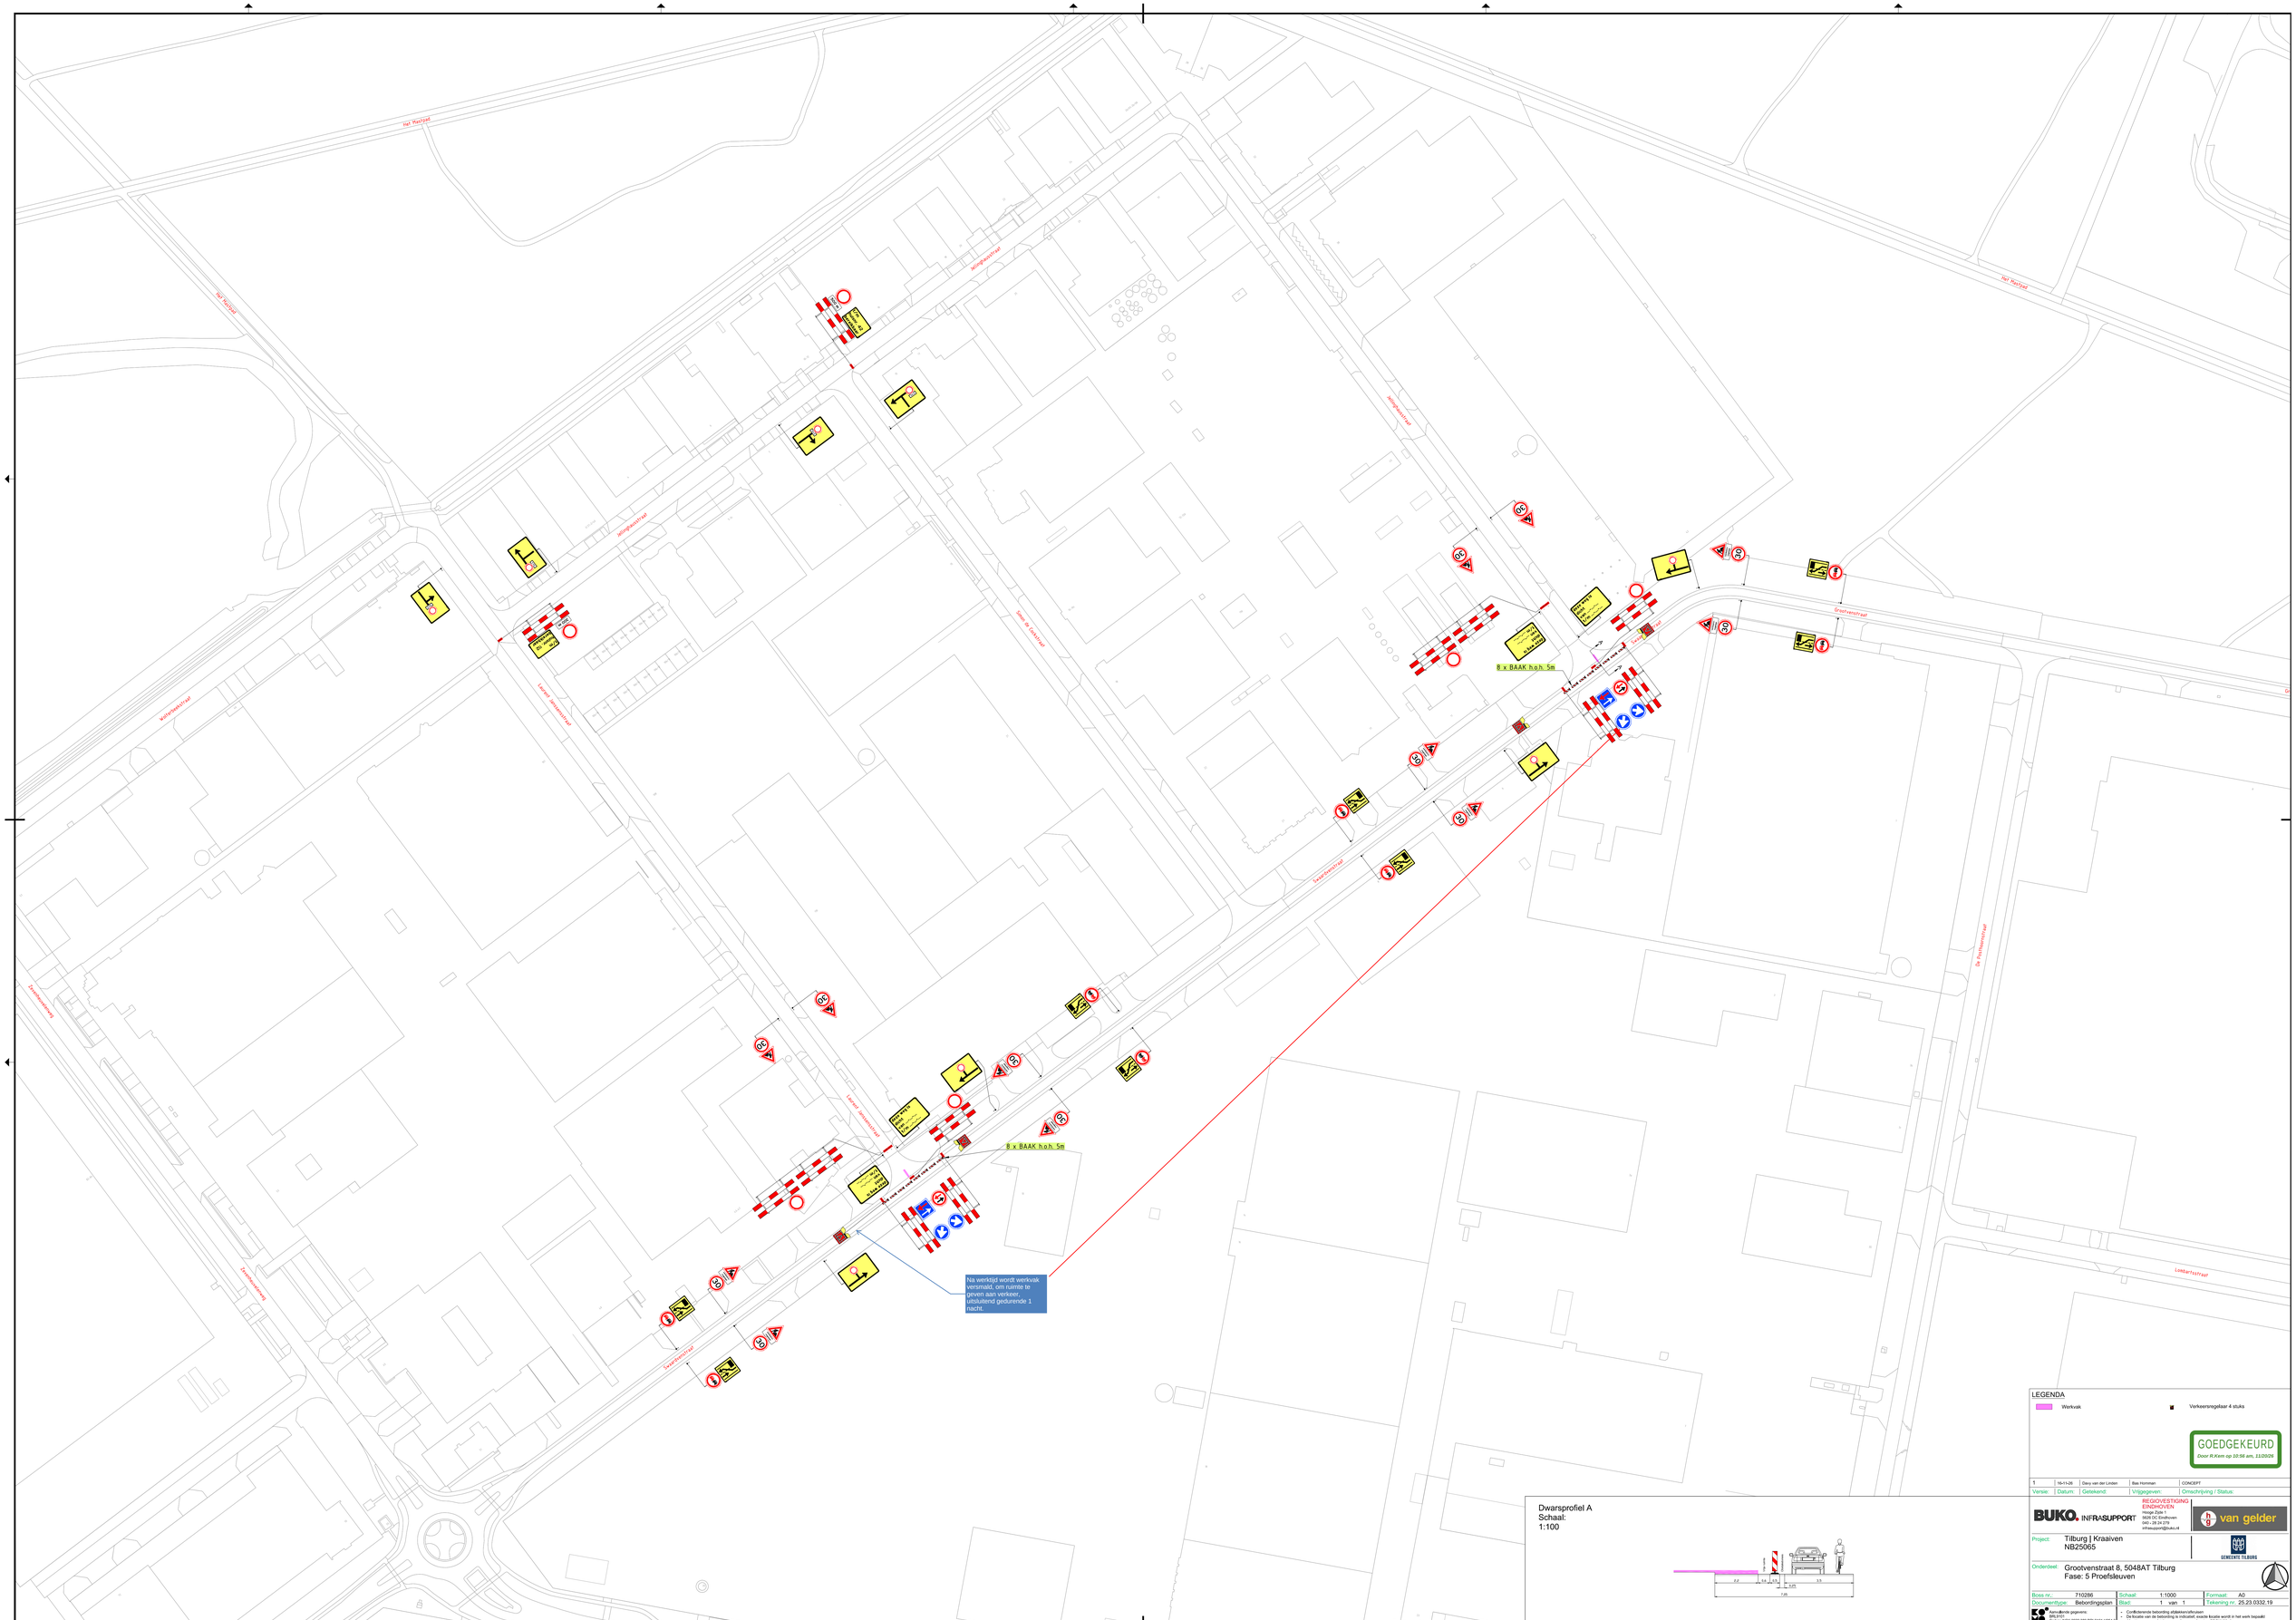

Dwarsprofiel A
Schaal:
1:100

LEGENDA

Werkvak

Verkeersregelaar 4 stuks

GOEDGEKEURD
Door R.Kem op 10:56 am, 11/20/26

Versie:	Datum:	Getekend:	Vrijgegeven:	Omschrijving / Status:
1	16-11-26	Dary van der Linden	Bas Hommen	CONCEPT

BUKO. INFRASUPPORT
REGIOVESTIGING | EINDHOVEN
Hoogte Zijde 1
5626 DC Eindhoven
040 - 28 24 279
infrasupport@buko.nl
van gelder
GEMEENTE TILBURG

Project: Tilburg | Kraaiven
NB25065

Onderdeel: Grootvenstraat 8, 5048AT Tilburg
Fase: 5 Proefsleuven

Boss nr.:	710286	Schaal:	1:1000	Formaat:	A0
Documentype:	Bebordingsplan	Blad:	1 van 1	Tekening nr.	25.23.0332.19

Aanvullende gegevens:
BRL9101
Cert.nr. NCK.2022.389.BRL9101.H264.2

- Conflictvermijdende bebording of/aan/en/afsluiten
- De locatie van de bebording is indicatief, exacte locatie wordt in het werk bepaald
- Afstellingen en ontbindingen conform regelgeving CROW Werk

H:\7. Verkeersplannen - Tekenaars\Dary\01. Projecten\2025\25.23.0301 tm 25.23.0300\25.23.0332 Kraaiven Tilburg\25.23.0332.19 710286 Proefsleuven 5 Swaardsenstraat Tilburg v1.dwg