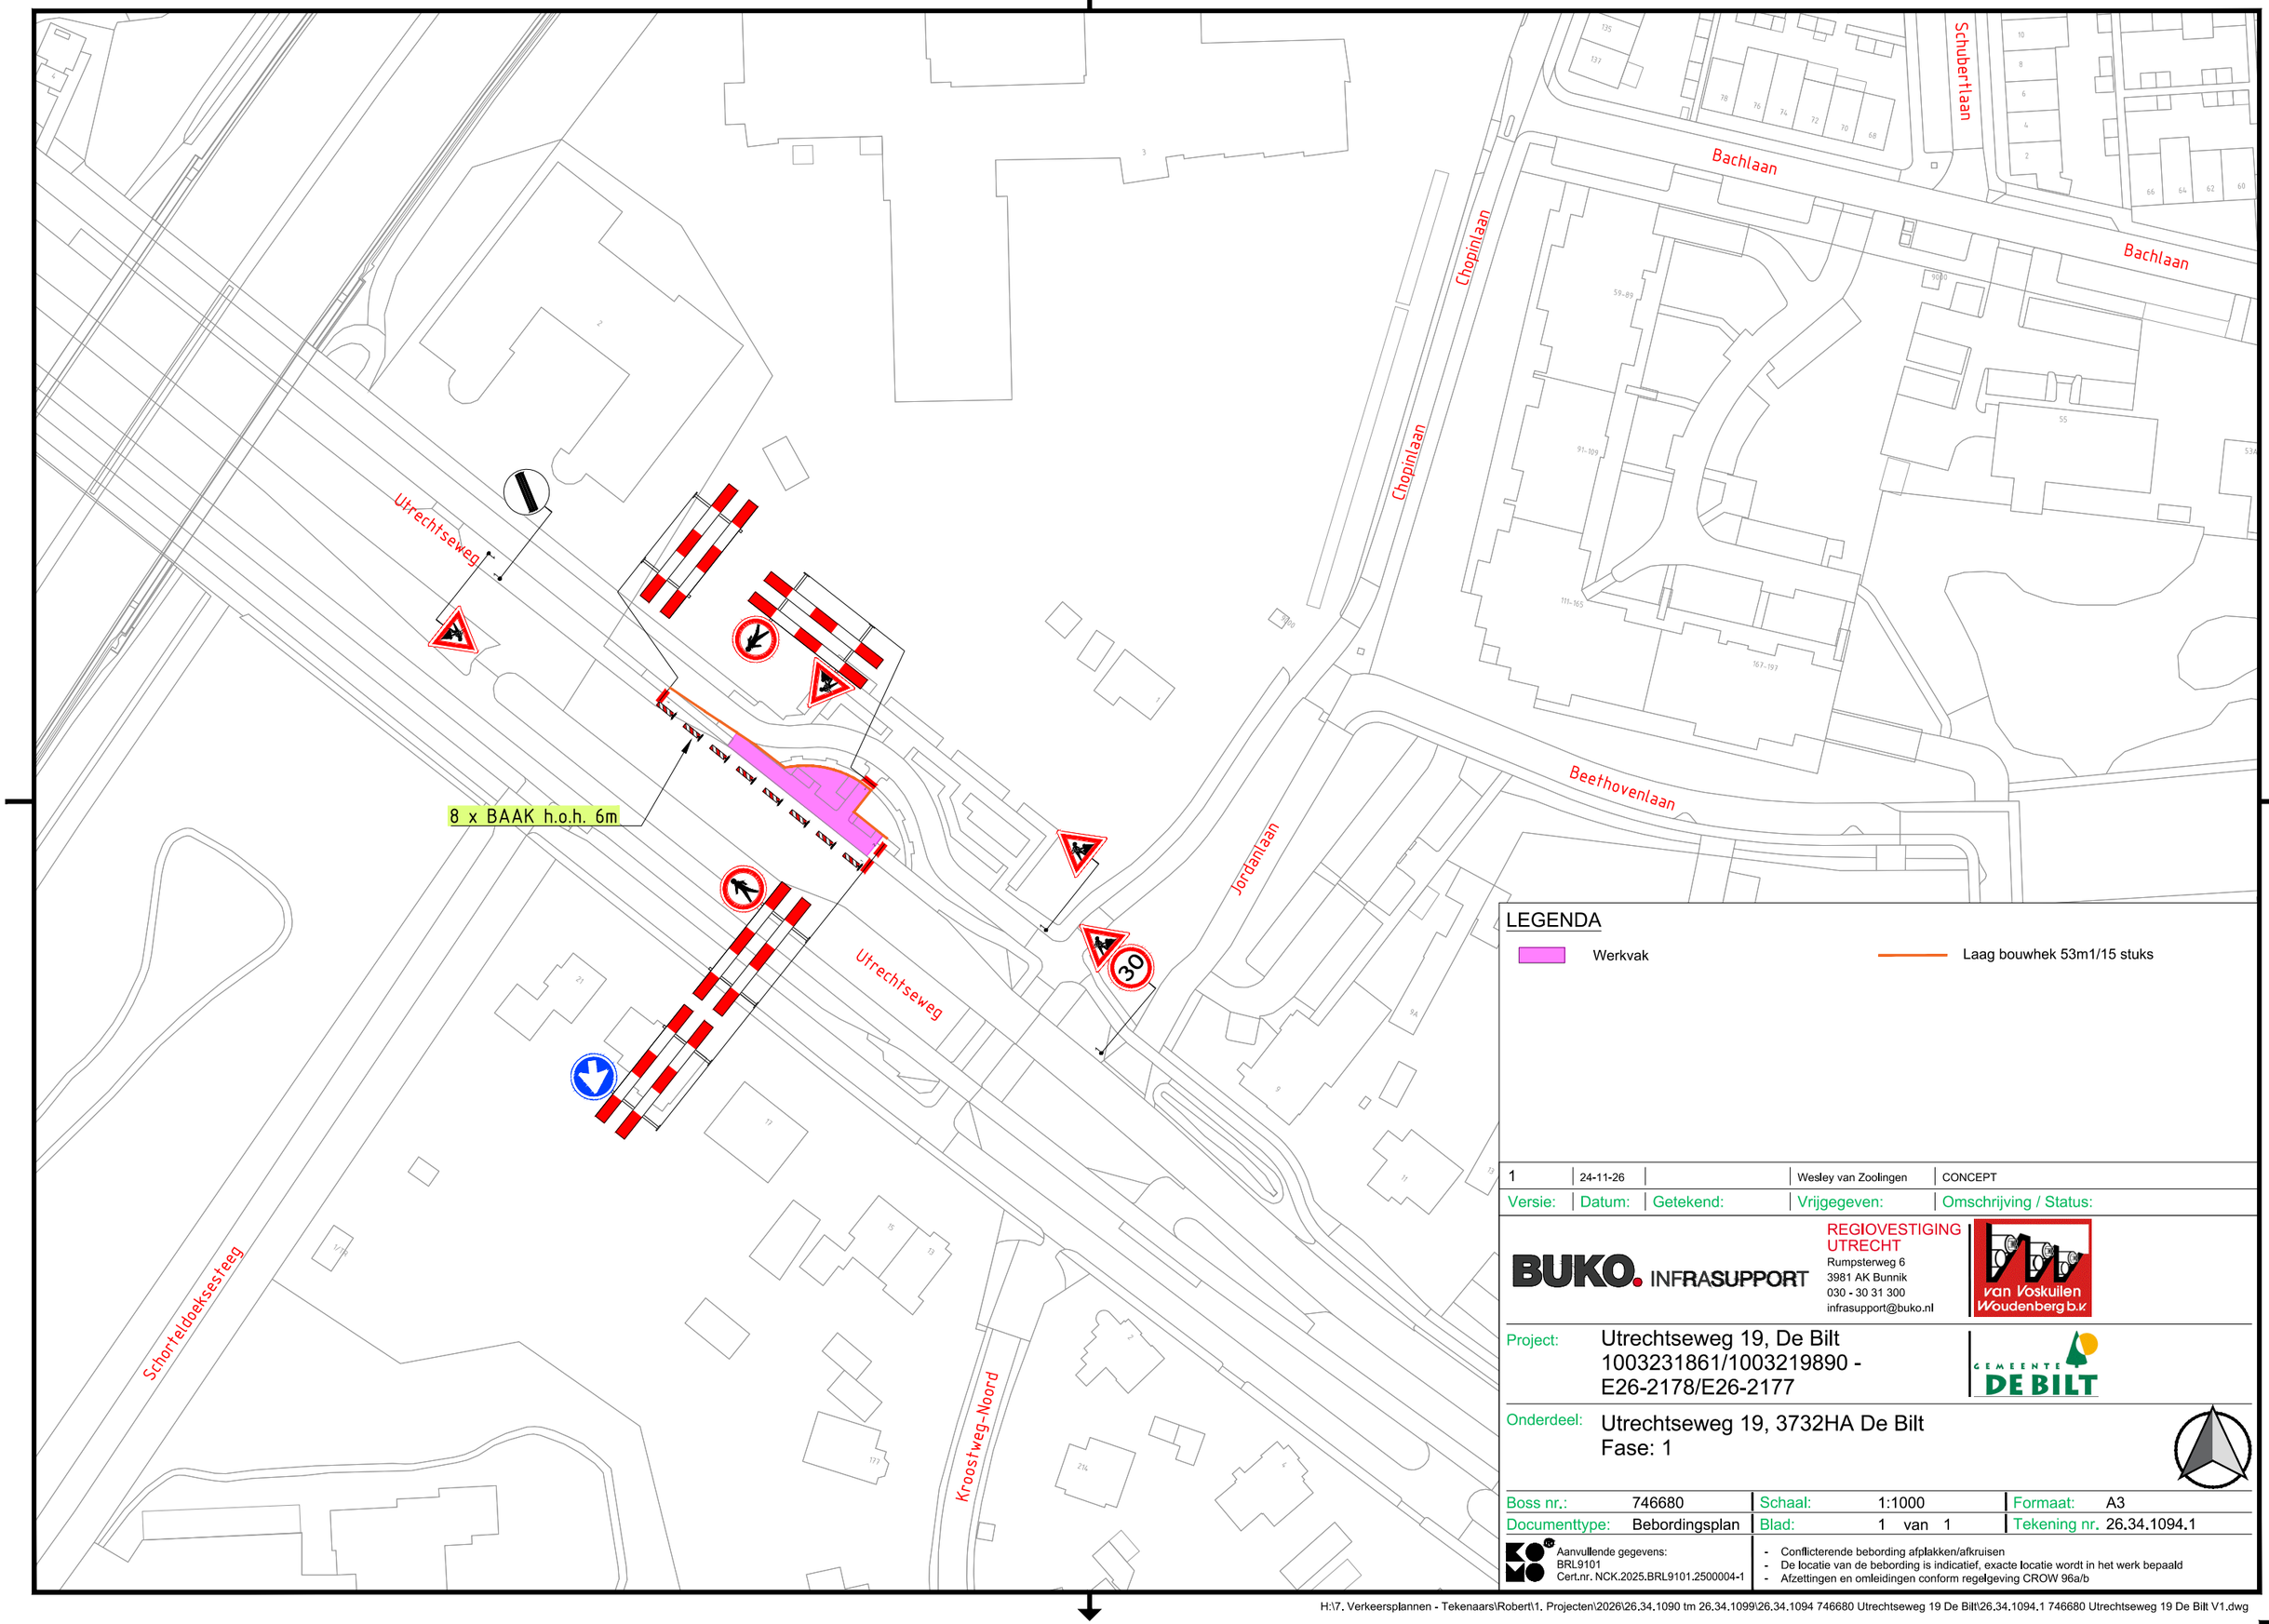

Versie:	Datum:	Getekend:	Vrijgegeven:	Omschrijving / Status:
1	24-11-26		Wesley van Zoolingen	CONCEPT

BUKO. INFRASUPPORT

REGIOVESTIGING UTRECHT
Rumpsterweg 6
3981 AK Bunnik
030 - 30 31 300
infrasupport@buko.nl

van Voskuilen Woudenberg b.v.

Project: Utrechtseweg 19, De Bilt
1003231861/1003219890 - E26-2178/E26-2177

GEMEENTE DE BILT

Onderdeel: Utrechtseweg 19, 3732HA De Bilt
Fase: 1

Boss nr.:	746680	Schaal:	1:1000	Formaat:	A3
Documenttype:	Bebordingsplan	Blad:	1 van 1	Tekening nr.	26.34.1094.1

Aanvullende gegevens:
BRL9101
Cert.nr. NCK.2025.BRL9101.2500004-1

- Conflicterende bebording afplakken/afkruisen
- De locatie van de bebording is indicatief, exacte locatie wordt in het werk bepaald
- Afzettingen en omleidingen conform regelgeving CROW 96a/b

H:\7. Verkeersplannen - Tekenaars\Robert\1. Projecten\2026\26.34.1090 tm 26.34.1099\26.34.1094 746680 Utrechtseweg 19 De Bilt\26.34.1094.1 746680 Utrechtseweg 19 De Bilt V1.dwg