

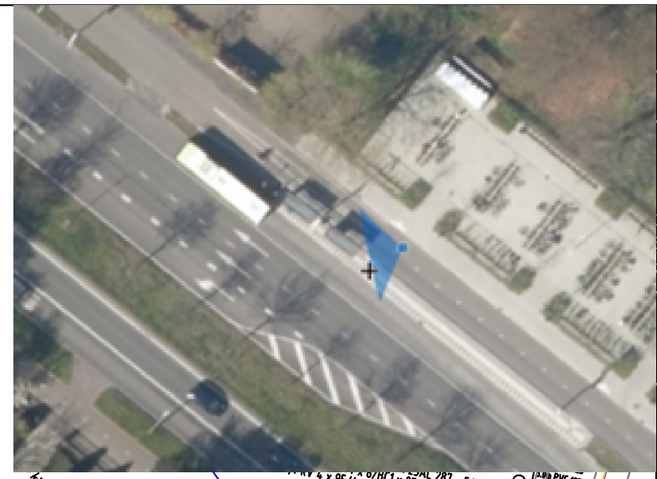

Nieuwe aansluiting 1x6A (geschakel)
onbemeterd t.b.v. ABRI (ABRI)
d.m.v. AM met ±4 mtr. 4x6 Cu
HK: 4 x 4 GPLK Cu 2753 - 287 - 2884 - 3591
(KOPPELING OP OV KAST 278)
HI: 589588799
Locatie:
RD: 142995, 456674
GPS: 52.25724, 5.37615

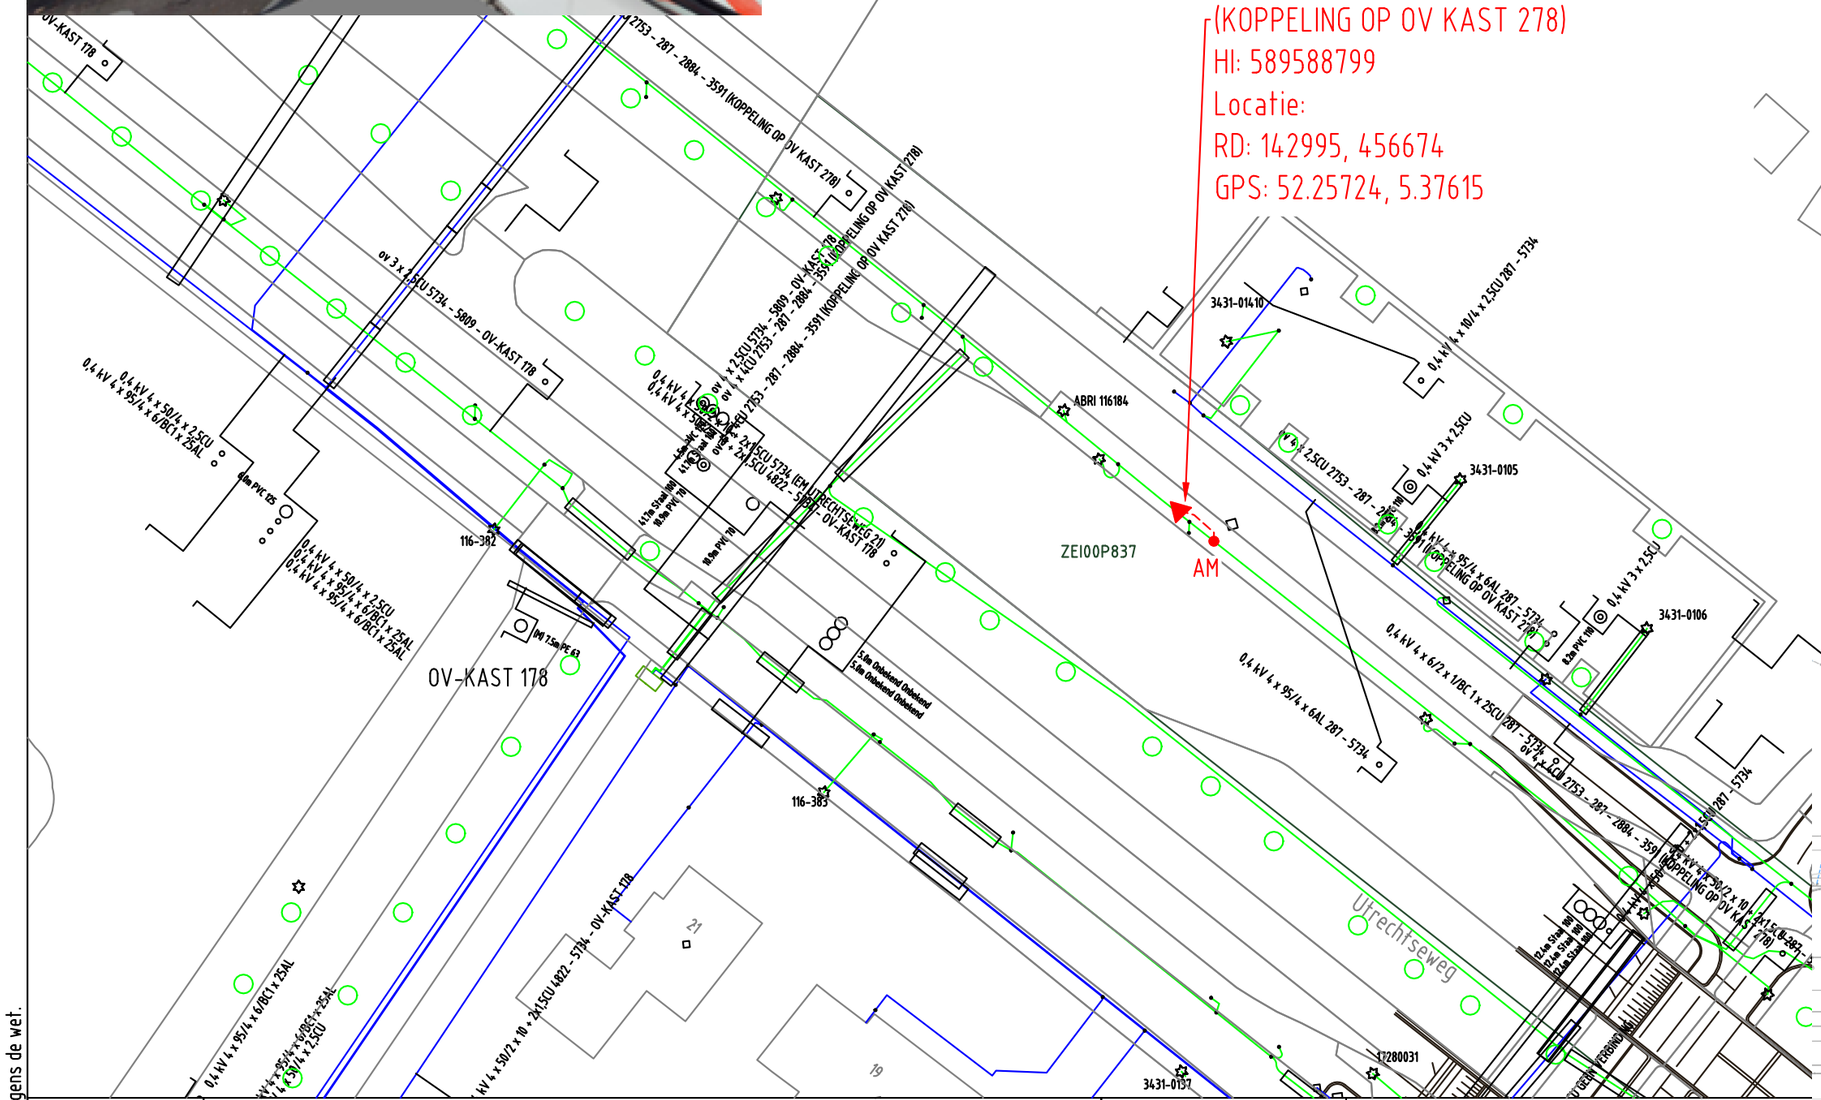

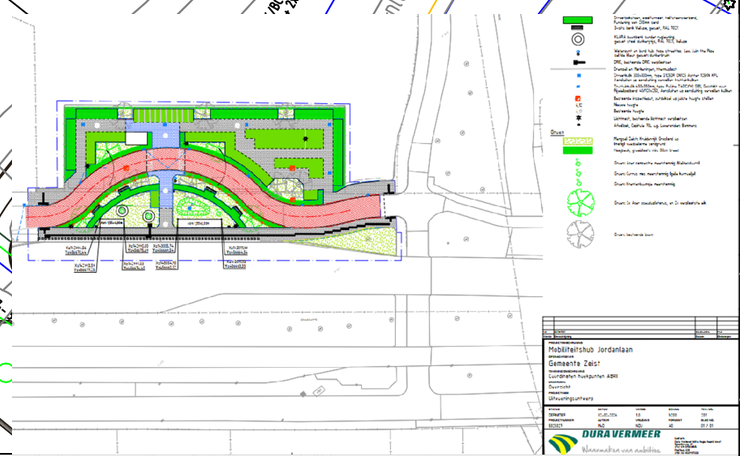

ELEKTRA NIEUW	LS-kast	Station	Leveringspunt	Laadpaal	OV mast
	Mast bovengronds	Mof	Bescherming	Abc Tekst	Zinkerbord
	Kabel nieuw	Kabel te rijzen	Kabel te rooien	Buiten Bedrijf	Kadaster
ELEKTRA BESTAAND	LS-kast	Station	Leveringspunt	OV mast	Mast bovengronds	Mof	Bescherming
	0,4 kV/OV	0,4 kV	OV	3 kV	6 kV	10/13 kV
	23 kV	25 kV	50 kV	66 kV	150 kV
	Buiten Bedrijf	Telecom	Aardkabel	Gelijkspanning

Opmerkingen: Geen

Tracélengte: Mtr.

STEDIN NET

Formaat: A3

Schaal: 1:500

Volgend bladnr:

20260428 Trace Elektra
Utrechtseweg 19 De Bilt
LS plan
Detailontwerp/Vergunning E

Wijz: #0	Datum: 5-5-2026
Getekend door: P. uit het Broek	
Goedgekeurd door Engineer: G. Bosch	
Goedgekeurd door ONC/OIV: N.v.t.	
Project: PD327044 Utrechtseweg 19 De Bilt	
Ordernr:	
Documentnr: 20260428-7044-001	
Status: Vrij voor uitvoering	Bladnr: A3

Auteursrecht voorbehouden volgens de wet.