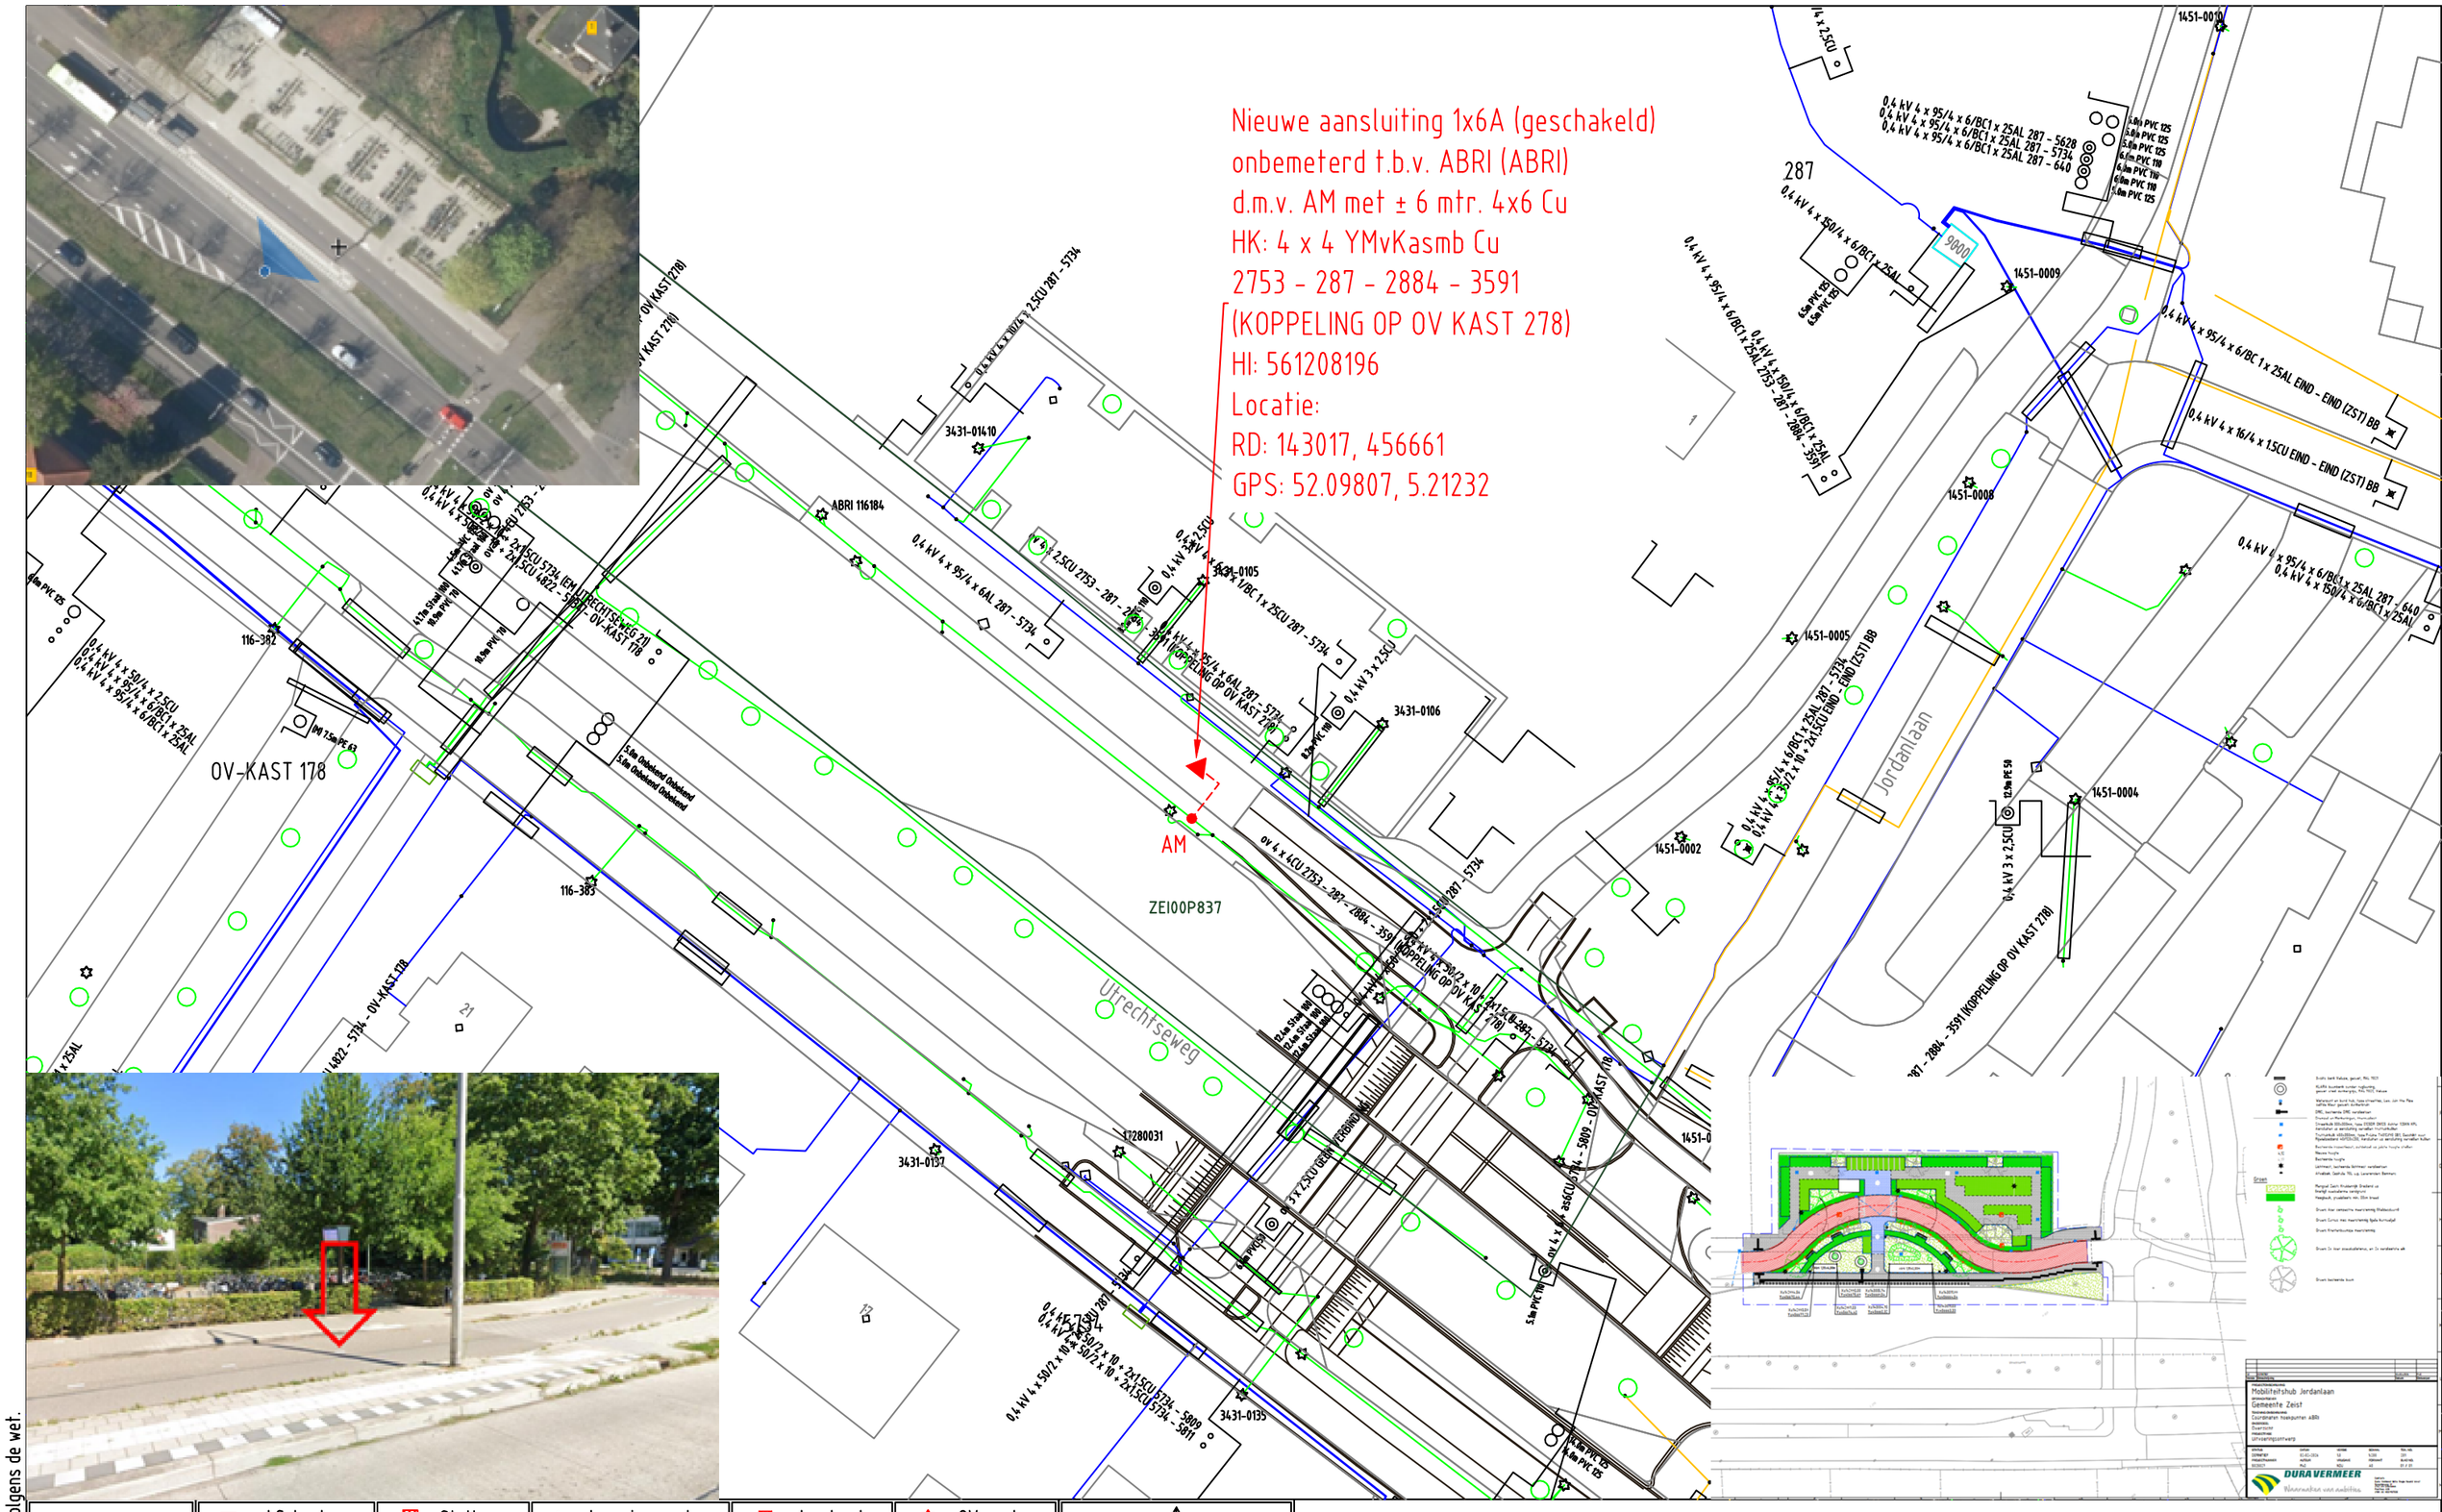

ELEKTRA NIEUW	LS-kast	Station	Leveringspunt	Laadpaal	OV mast
	Mast bovengronds	Mof	Bescherming	Abc Tekst	Zinkerbord
	Kabel nieuw	Kabel te rijzen	Kabel te rooien	Buiten Bedrijf	Kadaster
ELEKTRA BESTAAND	LS-kast	Station	Leveringspunt	OV mast	Mast bovengronds / Mof / Bescherming
	0,4 kV/OV	0,4 kV	OV	3 kV	6 kV / 10/13 kV
	23 kV	25 kV	50 kV	66 kV	150 kV
	Buiten Bedrijf	Telecom	Aardkabel	Gelijkspanning	

Opmerkingen: Geen

Tracélengte: Mtr.

STEDIN

Formaat: A3

Schaal: 1:500

Volgend bladnr:

20260428 Trace Elektra
Utrechtseweg 19 De Bilt
LS plan
Detailontwerp/Vergunning E

Wijz: #0 | Datum: 5-5-2026

Getekend door: P. uit het Broek

Goedgekeurd door Engineer: G. Bosch

Goedgekeurd door ONC/OIV: N.v.t.

Project: PD324475 Utrechtseweg 19 De Bilt

Ordernr:

Documentnr: 20260428-4475-001

Status: Vrij voor uitvoering | Bladnr: A3

Auteursrecht voorbehouden volgens de wet.