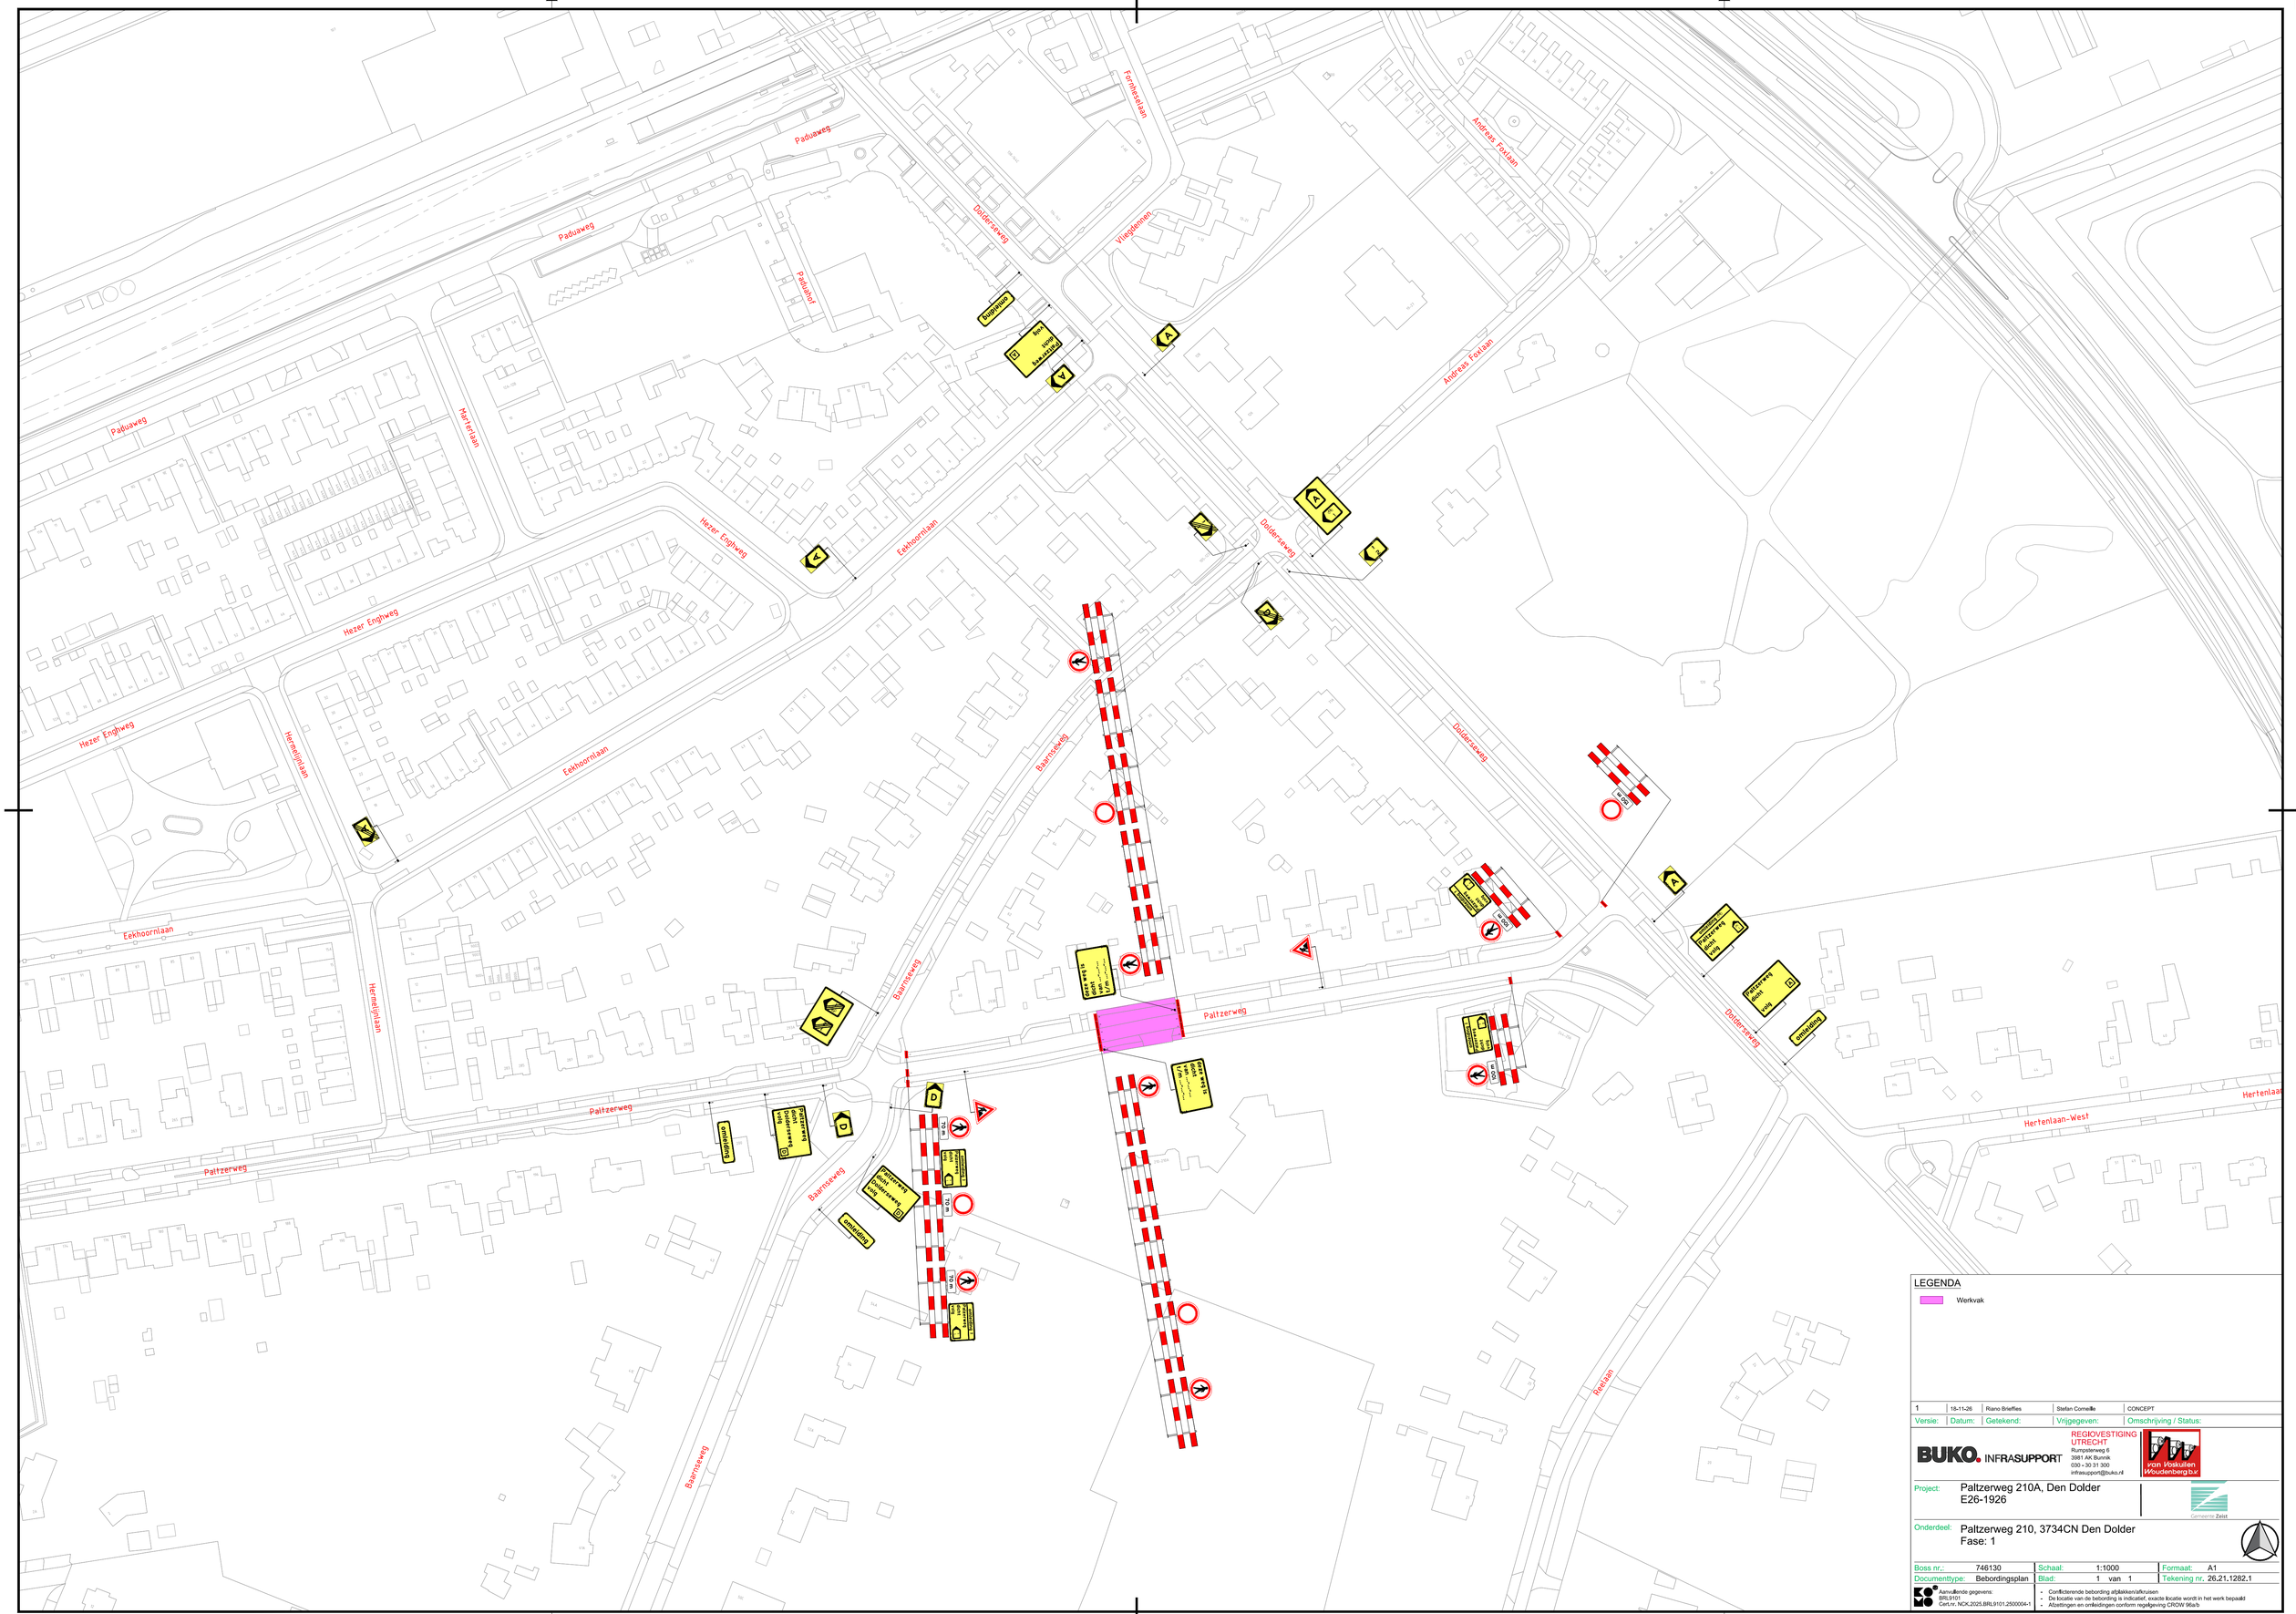
Paduaweg
Hertenlaan
Hezer Enghweg
Eekhoornlaan
Hermelijnlaan
Paltzerweg
Baarnseweg
Doddersweg
Vliegdennen
Fonteinenlaan
Andreas Foxlaan
Paltzerhof
Hertenlaan-West
Reelaan
Stopstuw
Werk in uitvoering
Omleiding
Fietsers afstappen
Fietsers afstappen
Fietsers afstappen