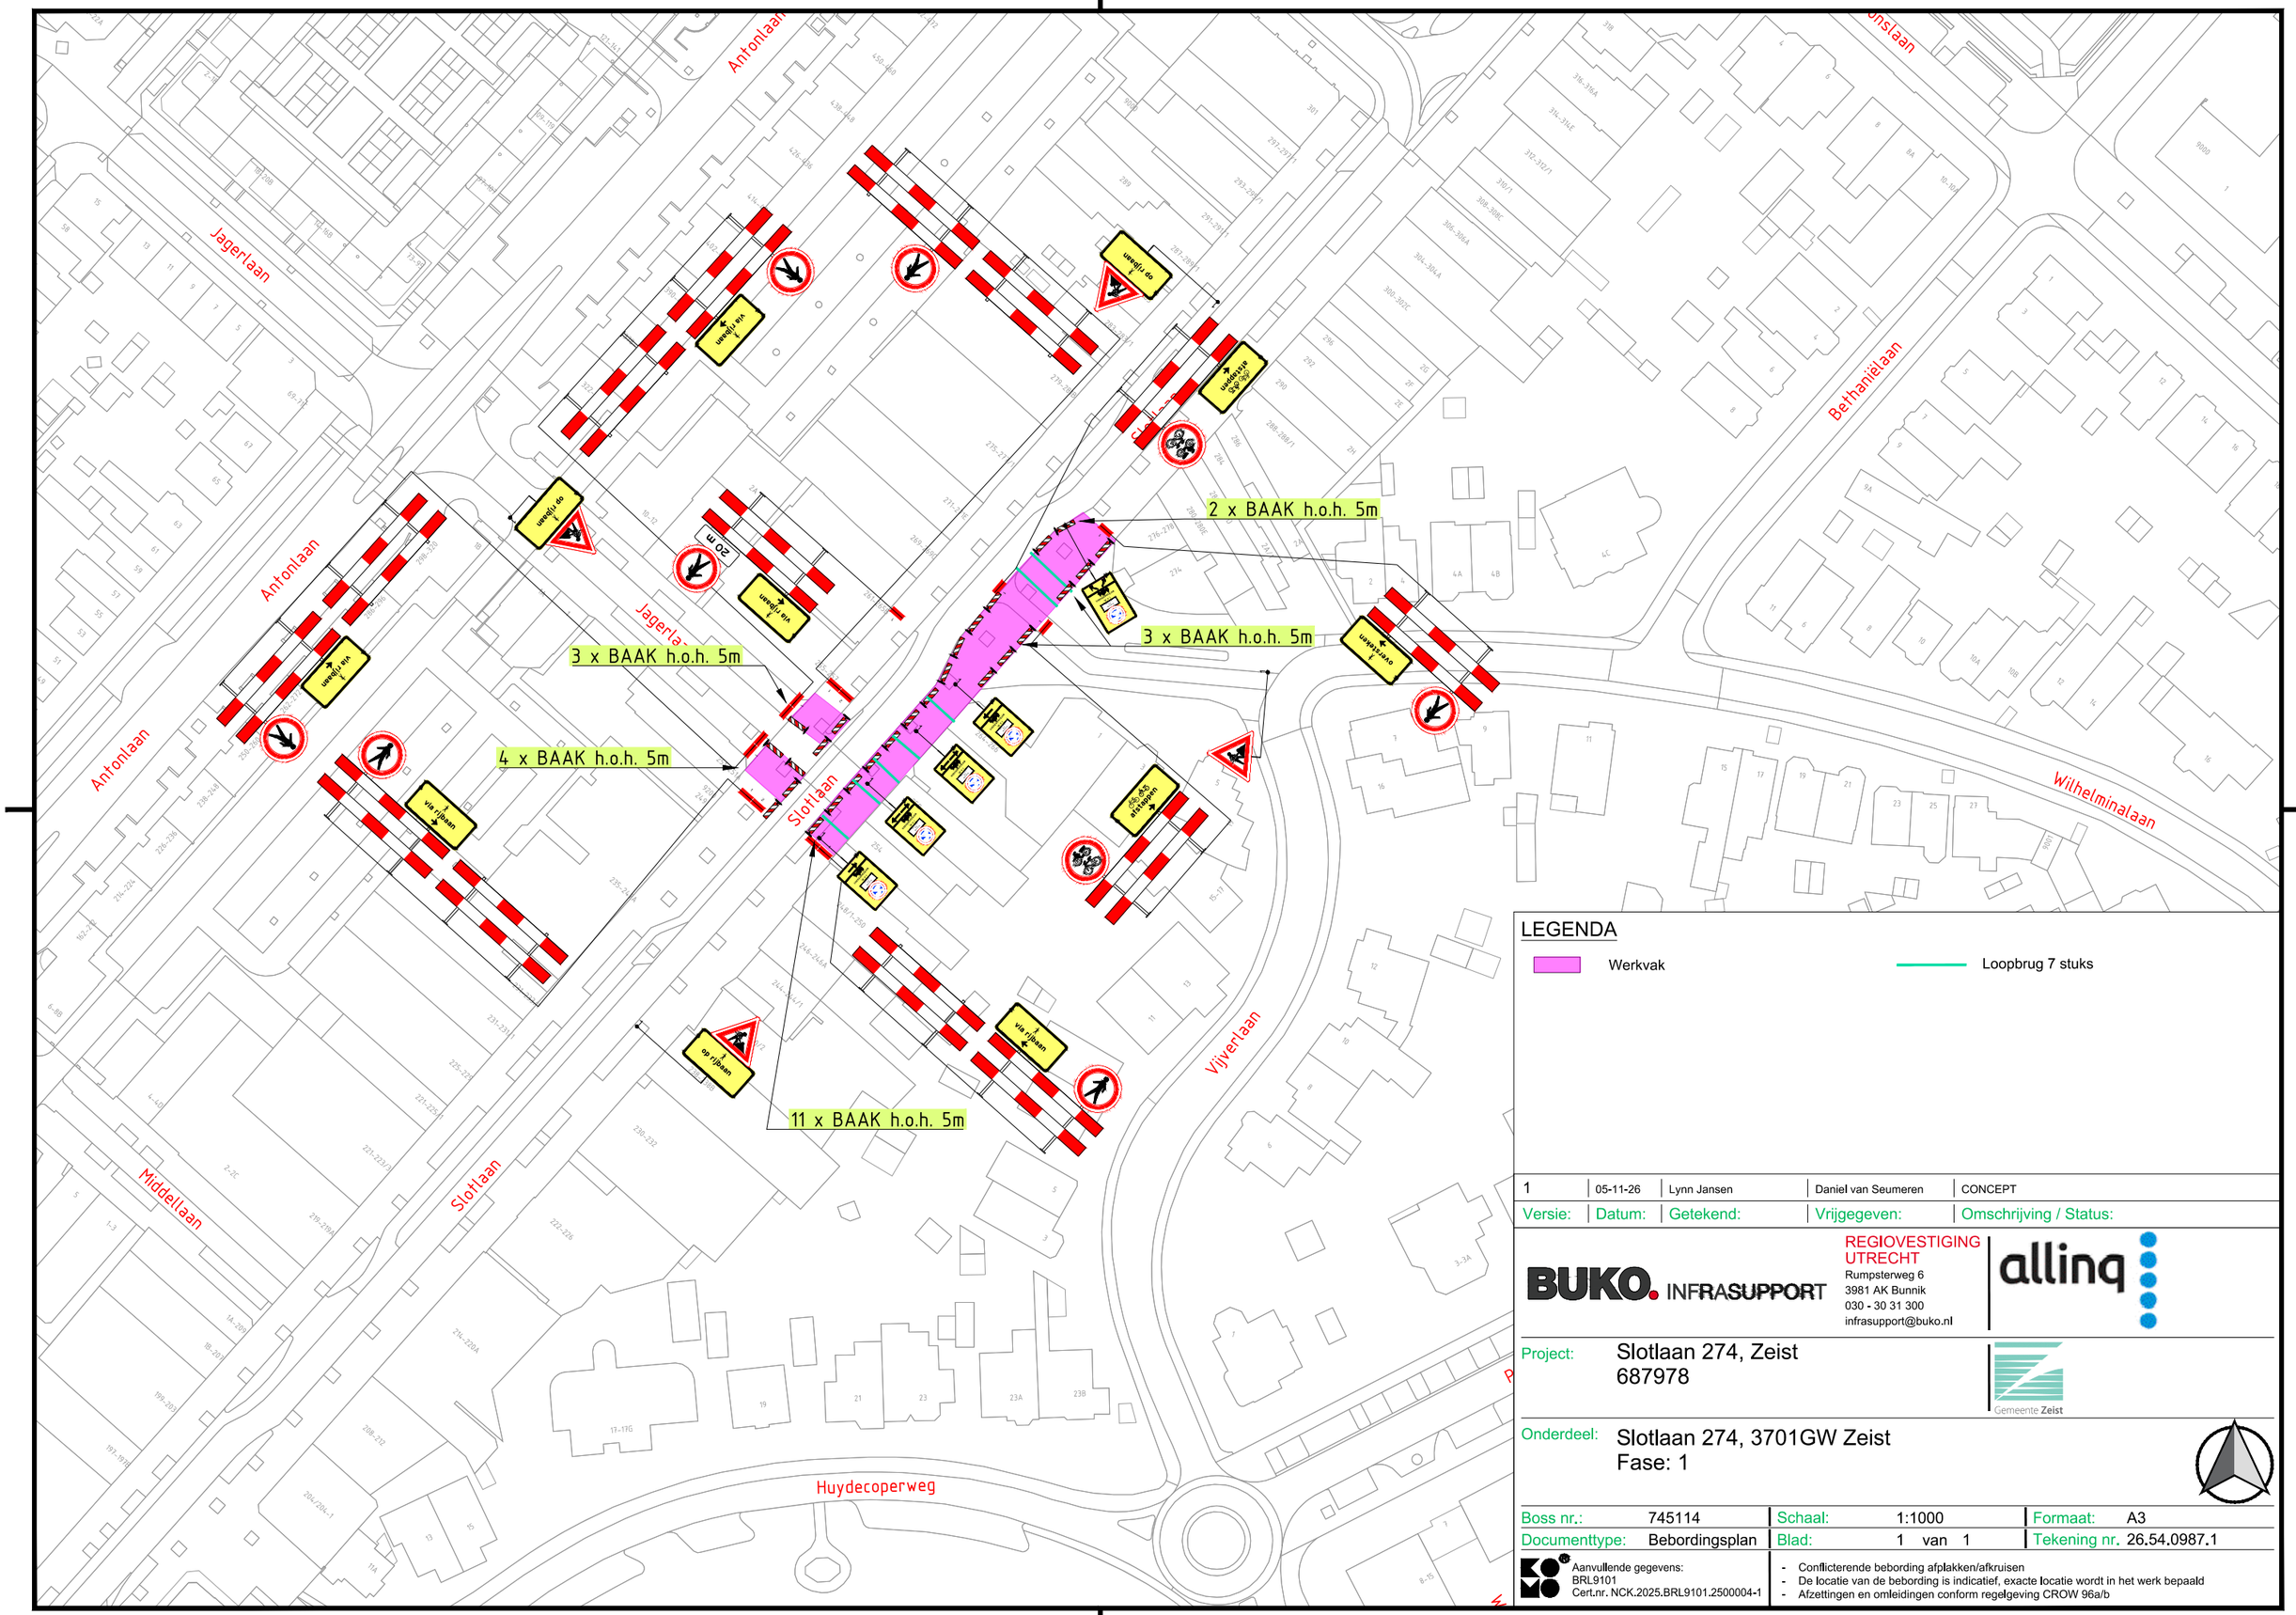

LEGENDA

Werkvak

Loopbrug 7 stuks

Versie:	Datum:	Getekend:	Vrijgegeven:	Omschrijving / Status:
1	05-11-26	Lynn Jansen	Daniel van Seumeren	CONCEPT

BUKO. INFRASUPPORT
REGIOVESTIGING UTRECHT
Rumpsterweg 6
3981 AK Bunnik
030 - 30 31 300
infrasupport@buko.nl

allinq

Project: Slotlaan 274, Zeist
687978

Gemeente Zeist

Onderdeel: Slotlaan 274, 3701GW Zeist
Fase: 1

Boss nr.:	745114	Schaal:	1:1000	Formaat:	A3
Documenttype:	Bebordingsplan	Blad:	1 van 1	Tekening nr.	26.54.0987.1

Aanvullende gegevens:
BRL9101
Cert.nr. NCK.2025.BRL9101.2500004-1

- Conflicterende bebording afplakken/afkruisen
- De locatie van de bebording is indicatief, exacte locatie wordt in het werk bepaald
- Afzettingen en omleidingen conform regelgeving CROW 96a/b

H:\7. Verkeersplannen - Tekenaars\Lynn\01. Projecten\2026\26.54.0980 tm 26.54.0989\26.54.0987 745114 Slotlaan 274 Zeist\26.54.0987.1 745114 Slotlaan 274 Zeist V1.dwg