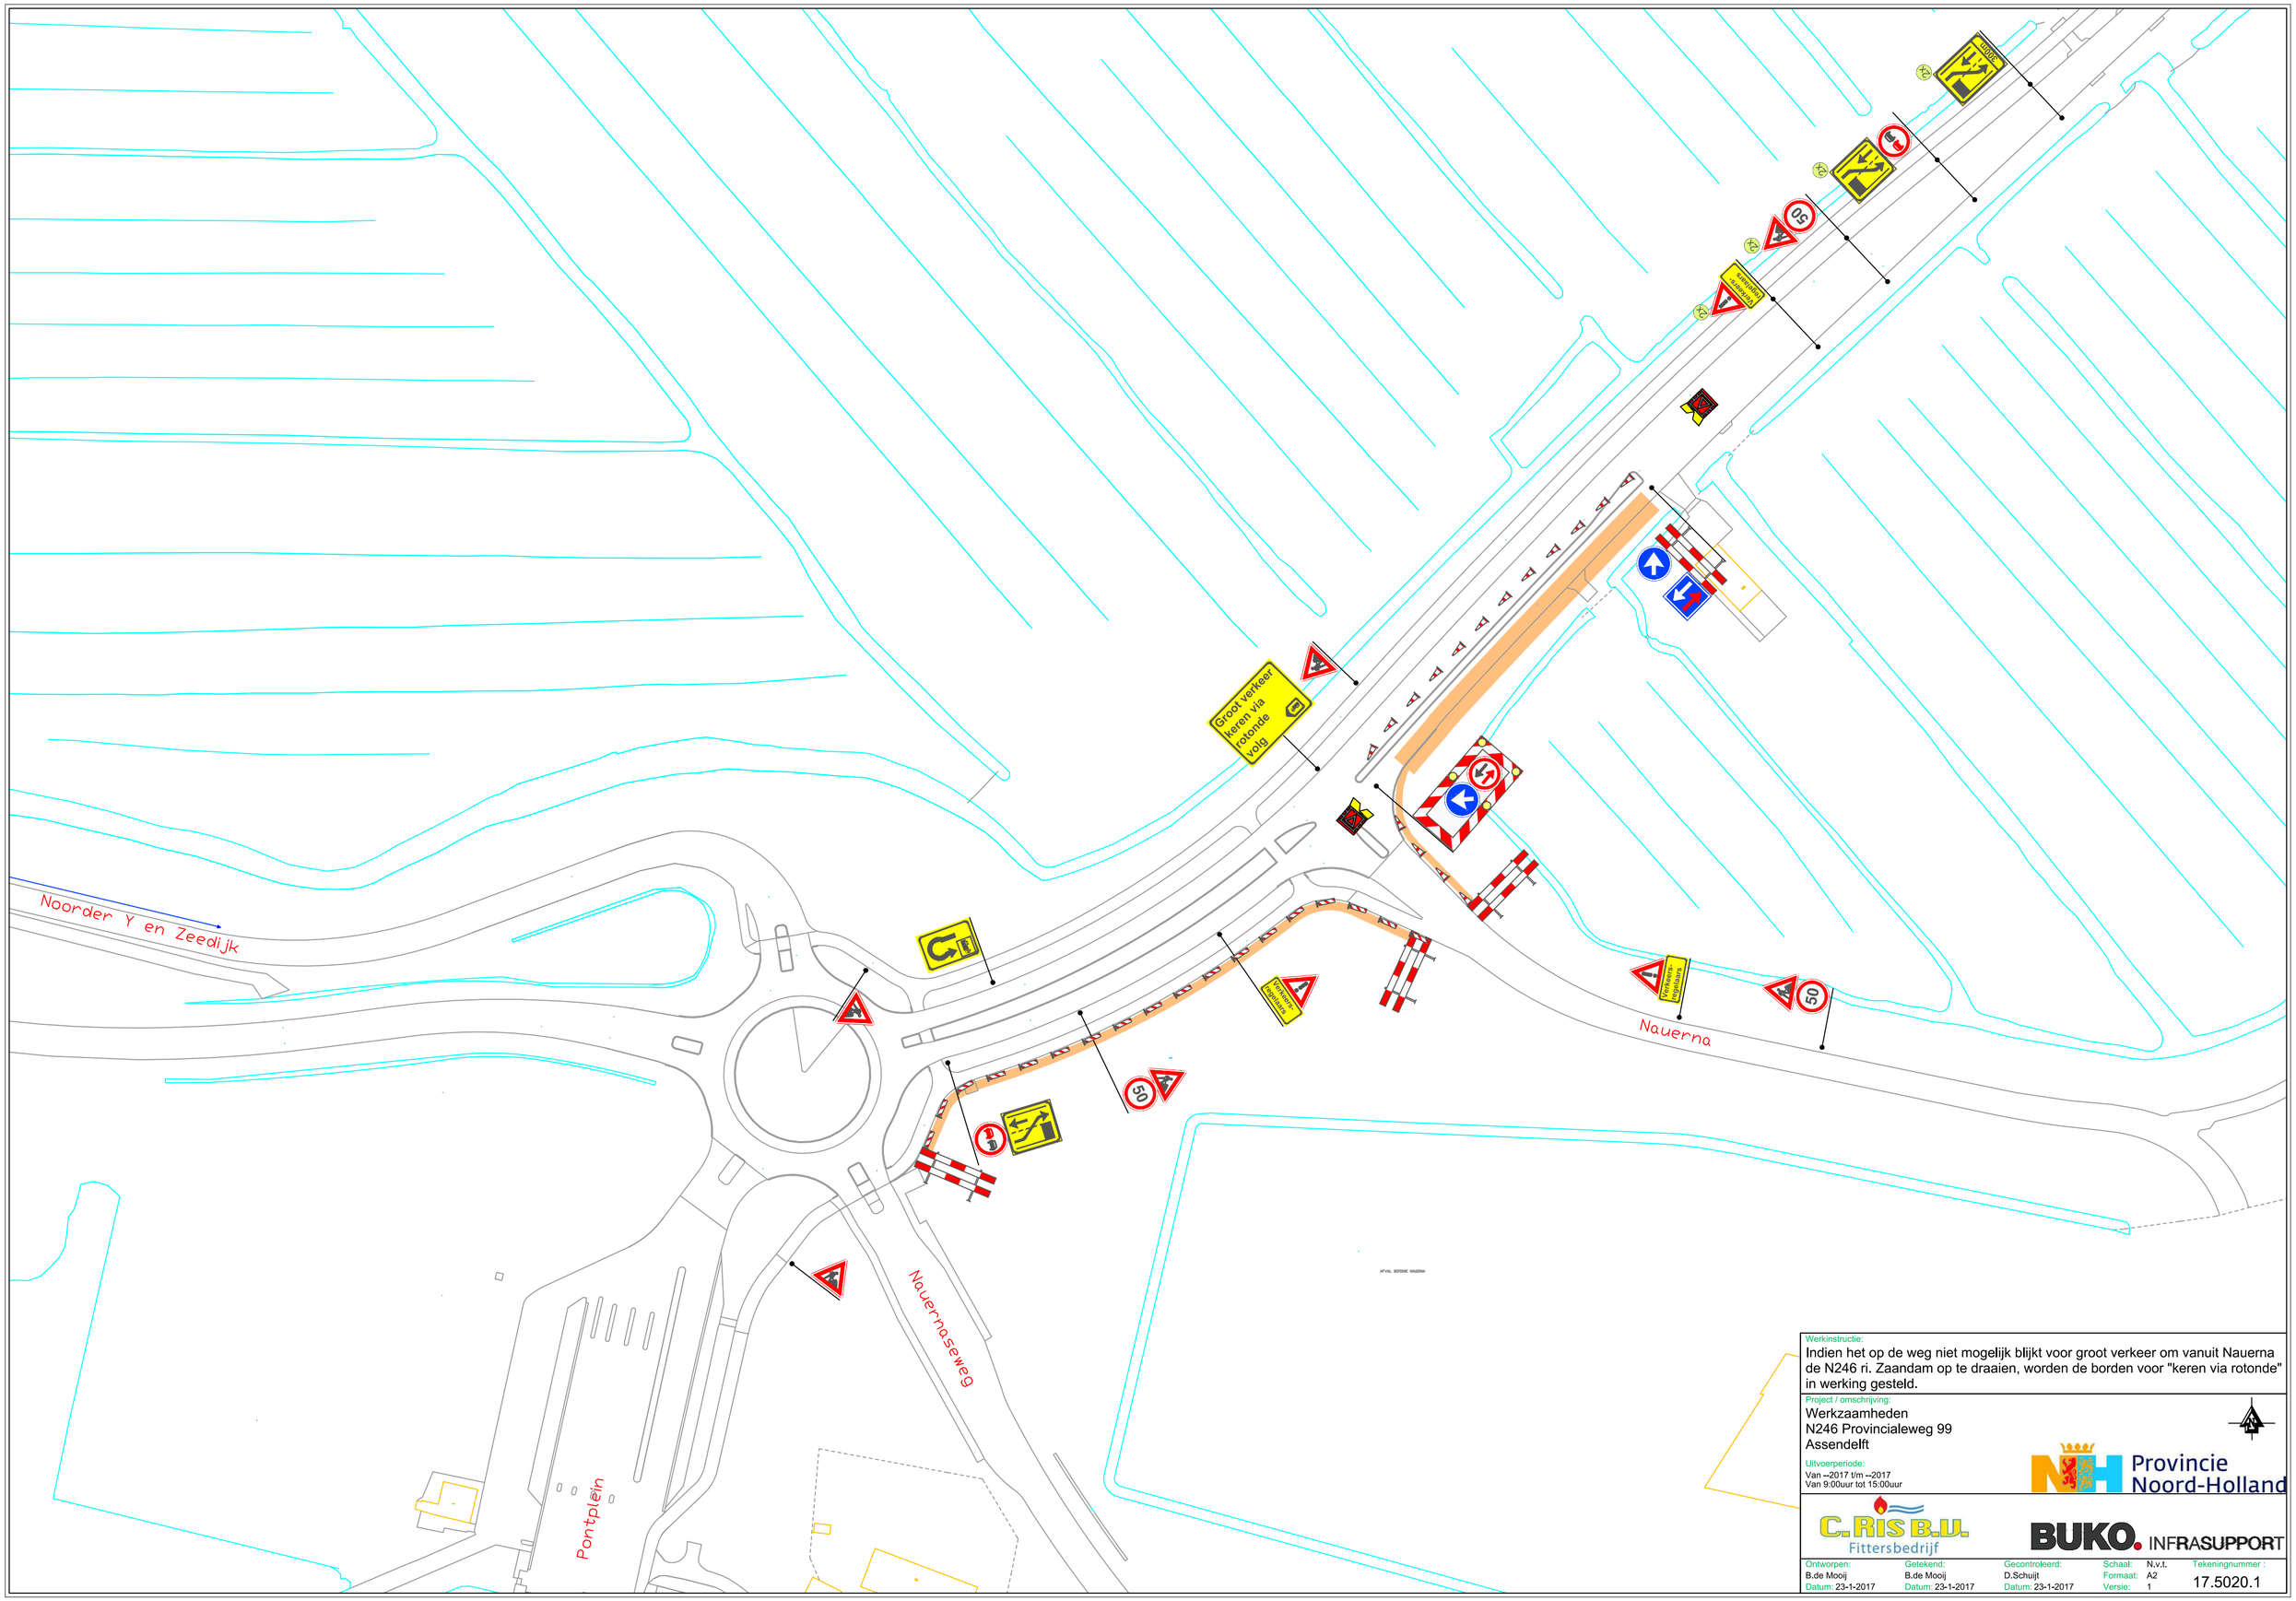

Werkinstructie:
Indien het op de weg niet mogelijk blijkt voor groot verkeer om vanuit Nauerna de N246 ri. Zaandam op te draaien, worden de borden voor "keren via rotonde" in werking gesteld.

Project / omschrijving:
Werkzaamheden
N246 Provincialeweg 99
Assendelft

Uitvoerperiode:
Van --2017 t/m --2017
Van 9:00uur tot 15:00uur

Provincie Noord-Holland

C.RIS B.U. Fittersbedrijf

BUKO. INFRASUPPORT

Ontworpen:	Getekend:	Gecontroleerd:	Schaal:	N.v.t.	Tekeningnummer :
B.de Mooij	B.de Mooij	D.Schuijt	Formaat:	A2	17.5020.1
Datum: 23-1-2017	Datum: 23-1-2017	Datum: 23-1-2017	Versie:	1	