


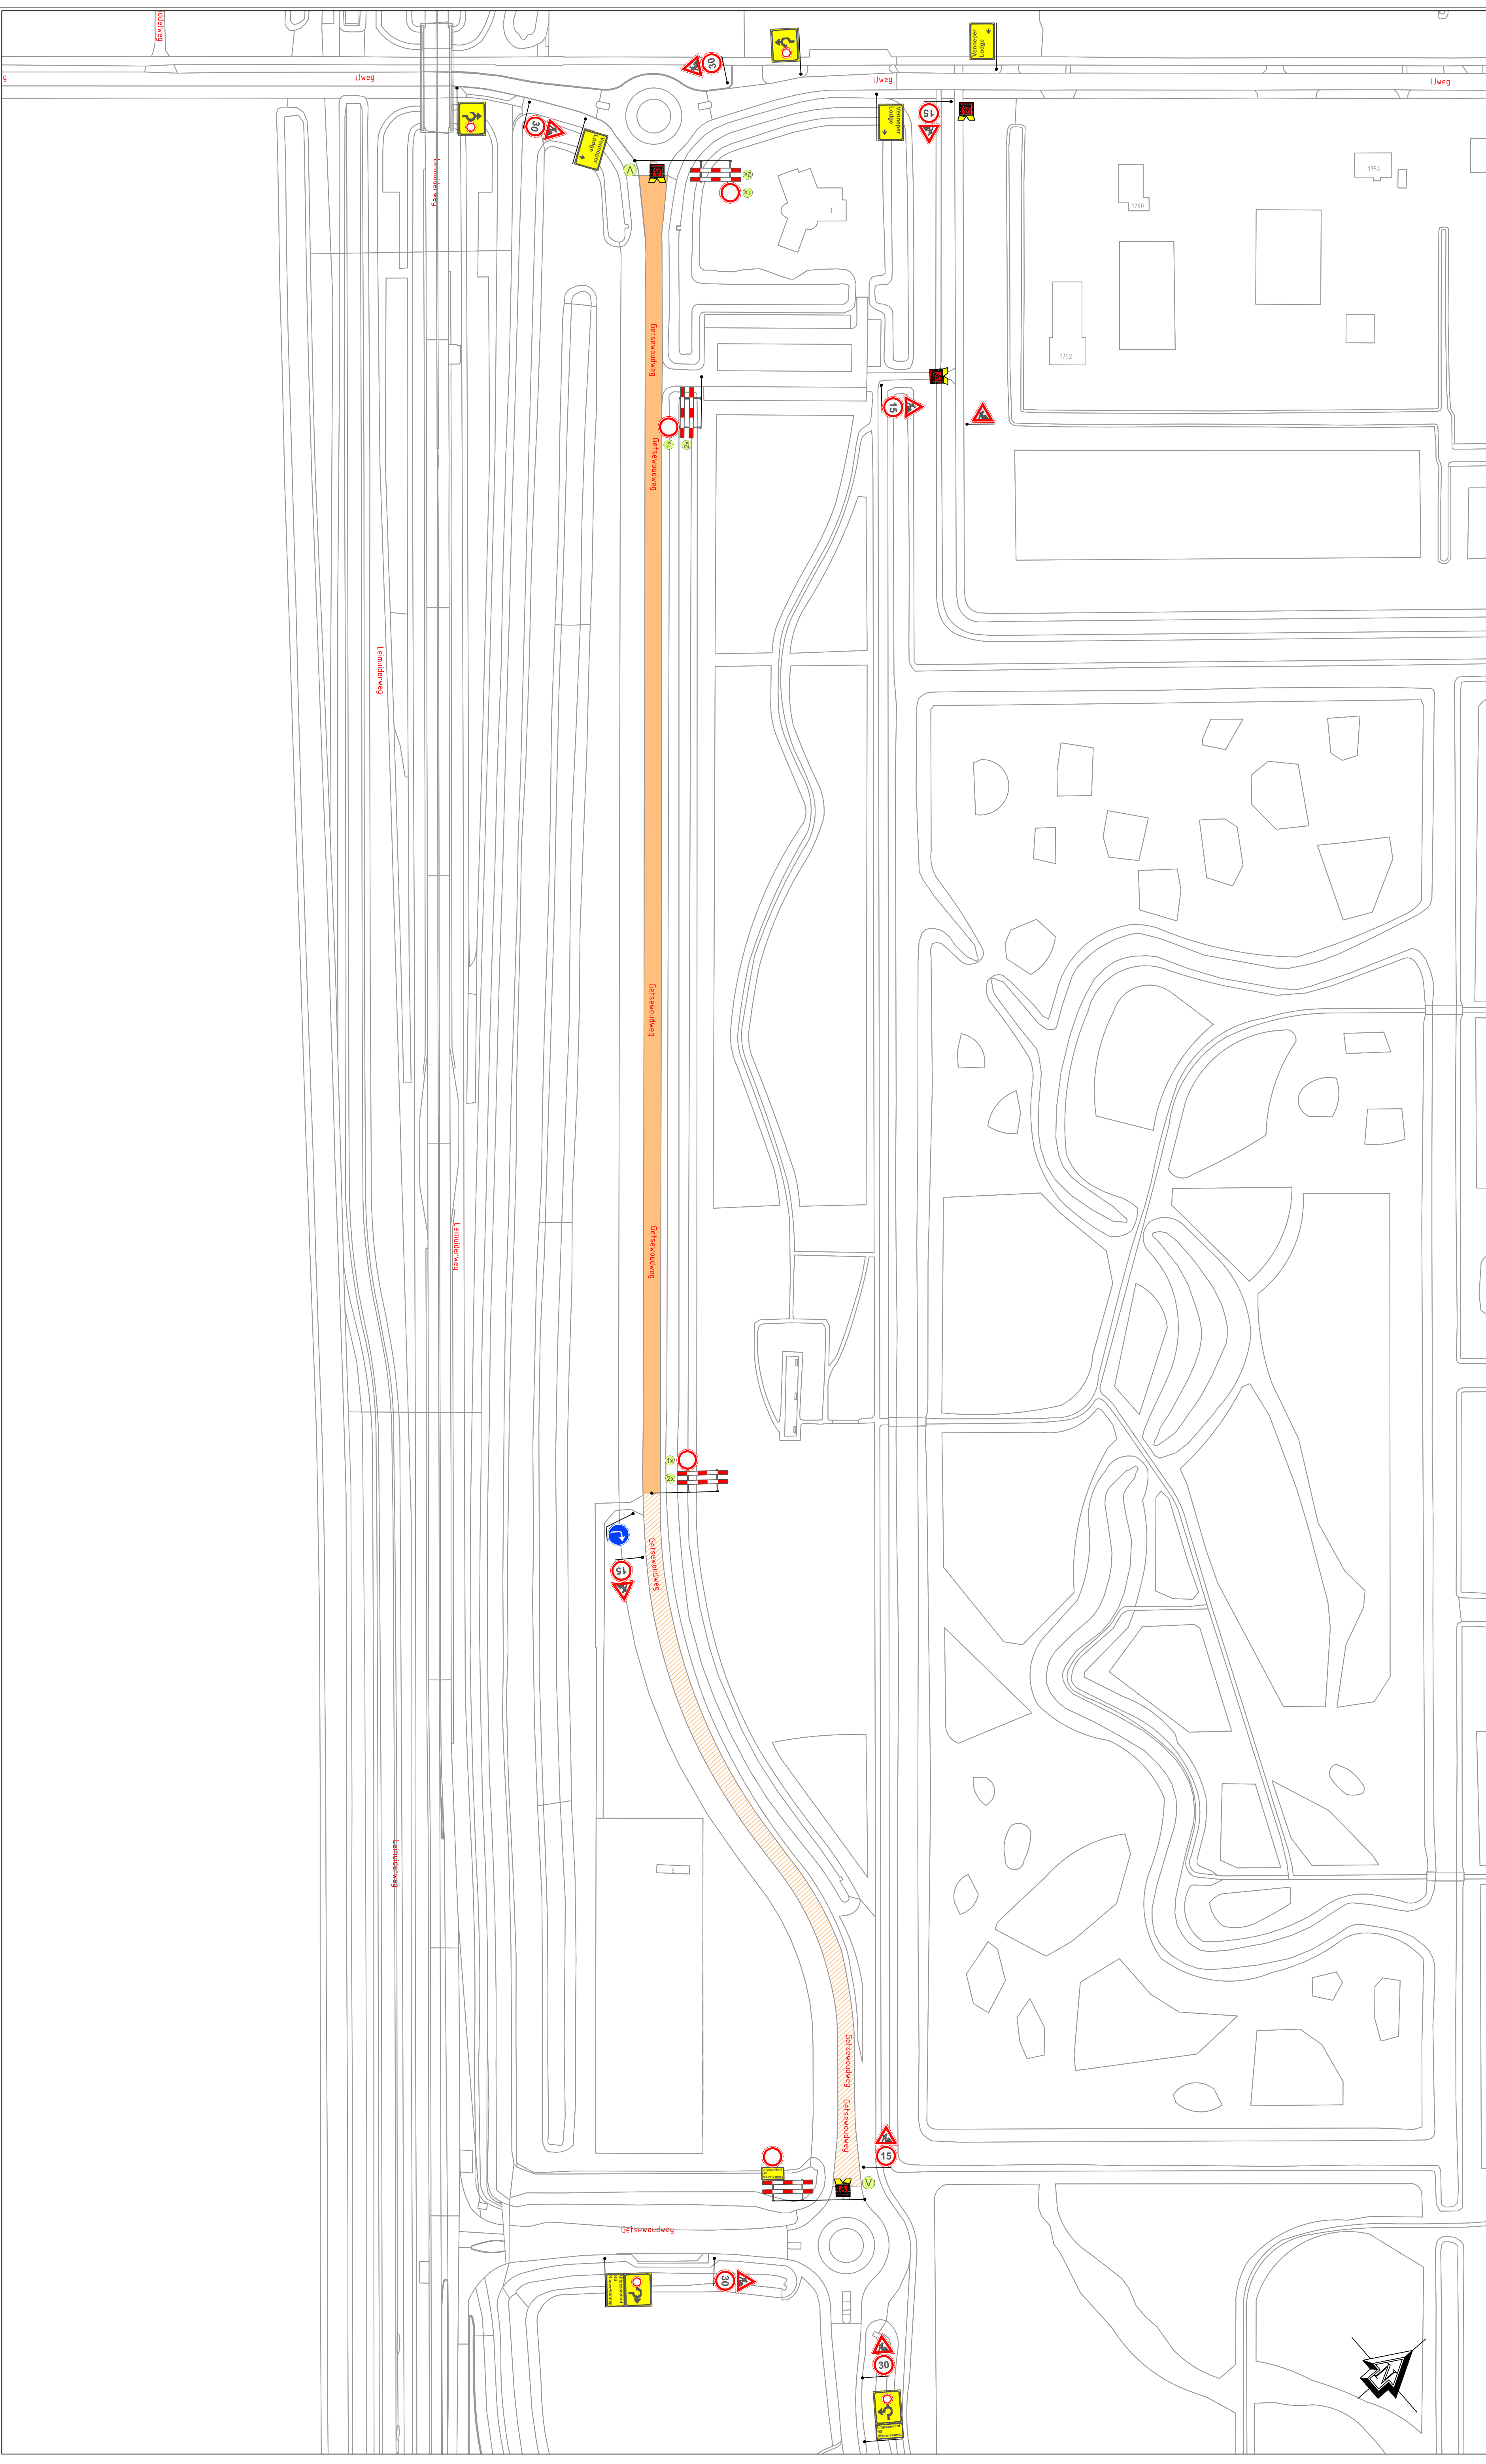

Project / omschrijving
Werksaamheden
Getsowoudweg, Nieuw-Vennep
Fase 1

Uitvoertijd:
Van ~2017 tot ~2017
Van start tot start

van gelder

BUKO INFRA SUPPORT

Ontworpen:	Gekeurd:	Gecontroleerd:	Schaal:	N.v.t.	Tekeningnummer:
B.de Mooij	B.de Mooij	B.van Bakel	Formaat:	A0	17.5510.1.V2
Datum: 4-8-2017	Datum: 5-10-2017	Datum: 5-10-2017	Versie:	2	