


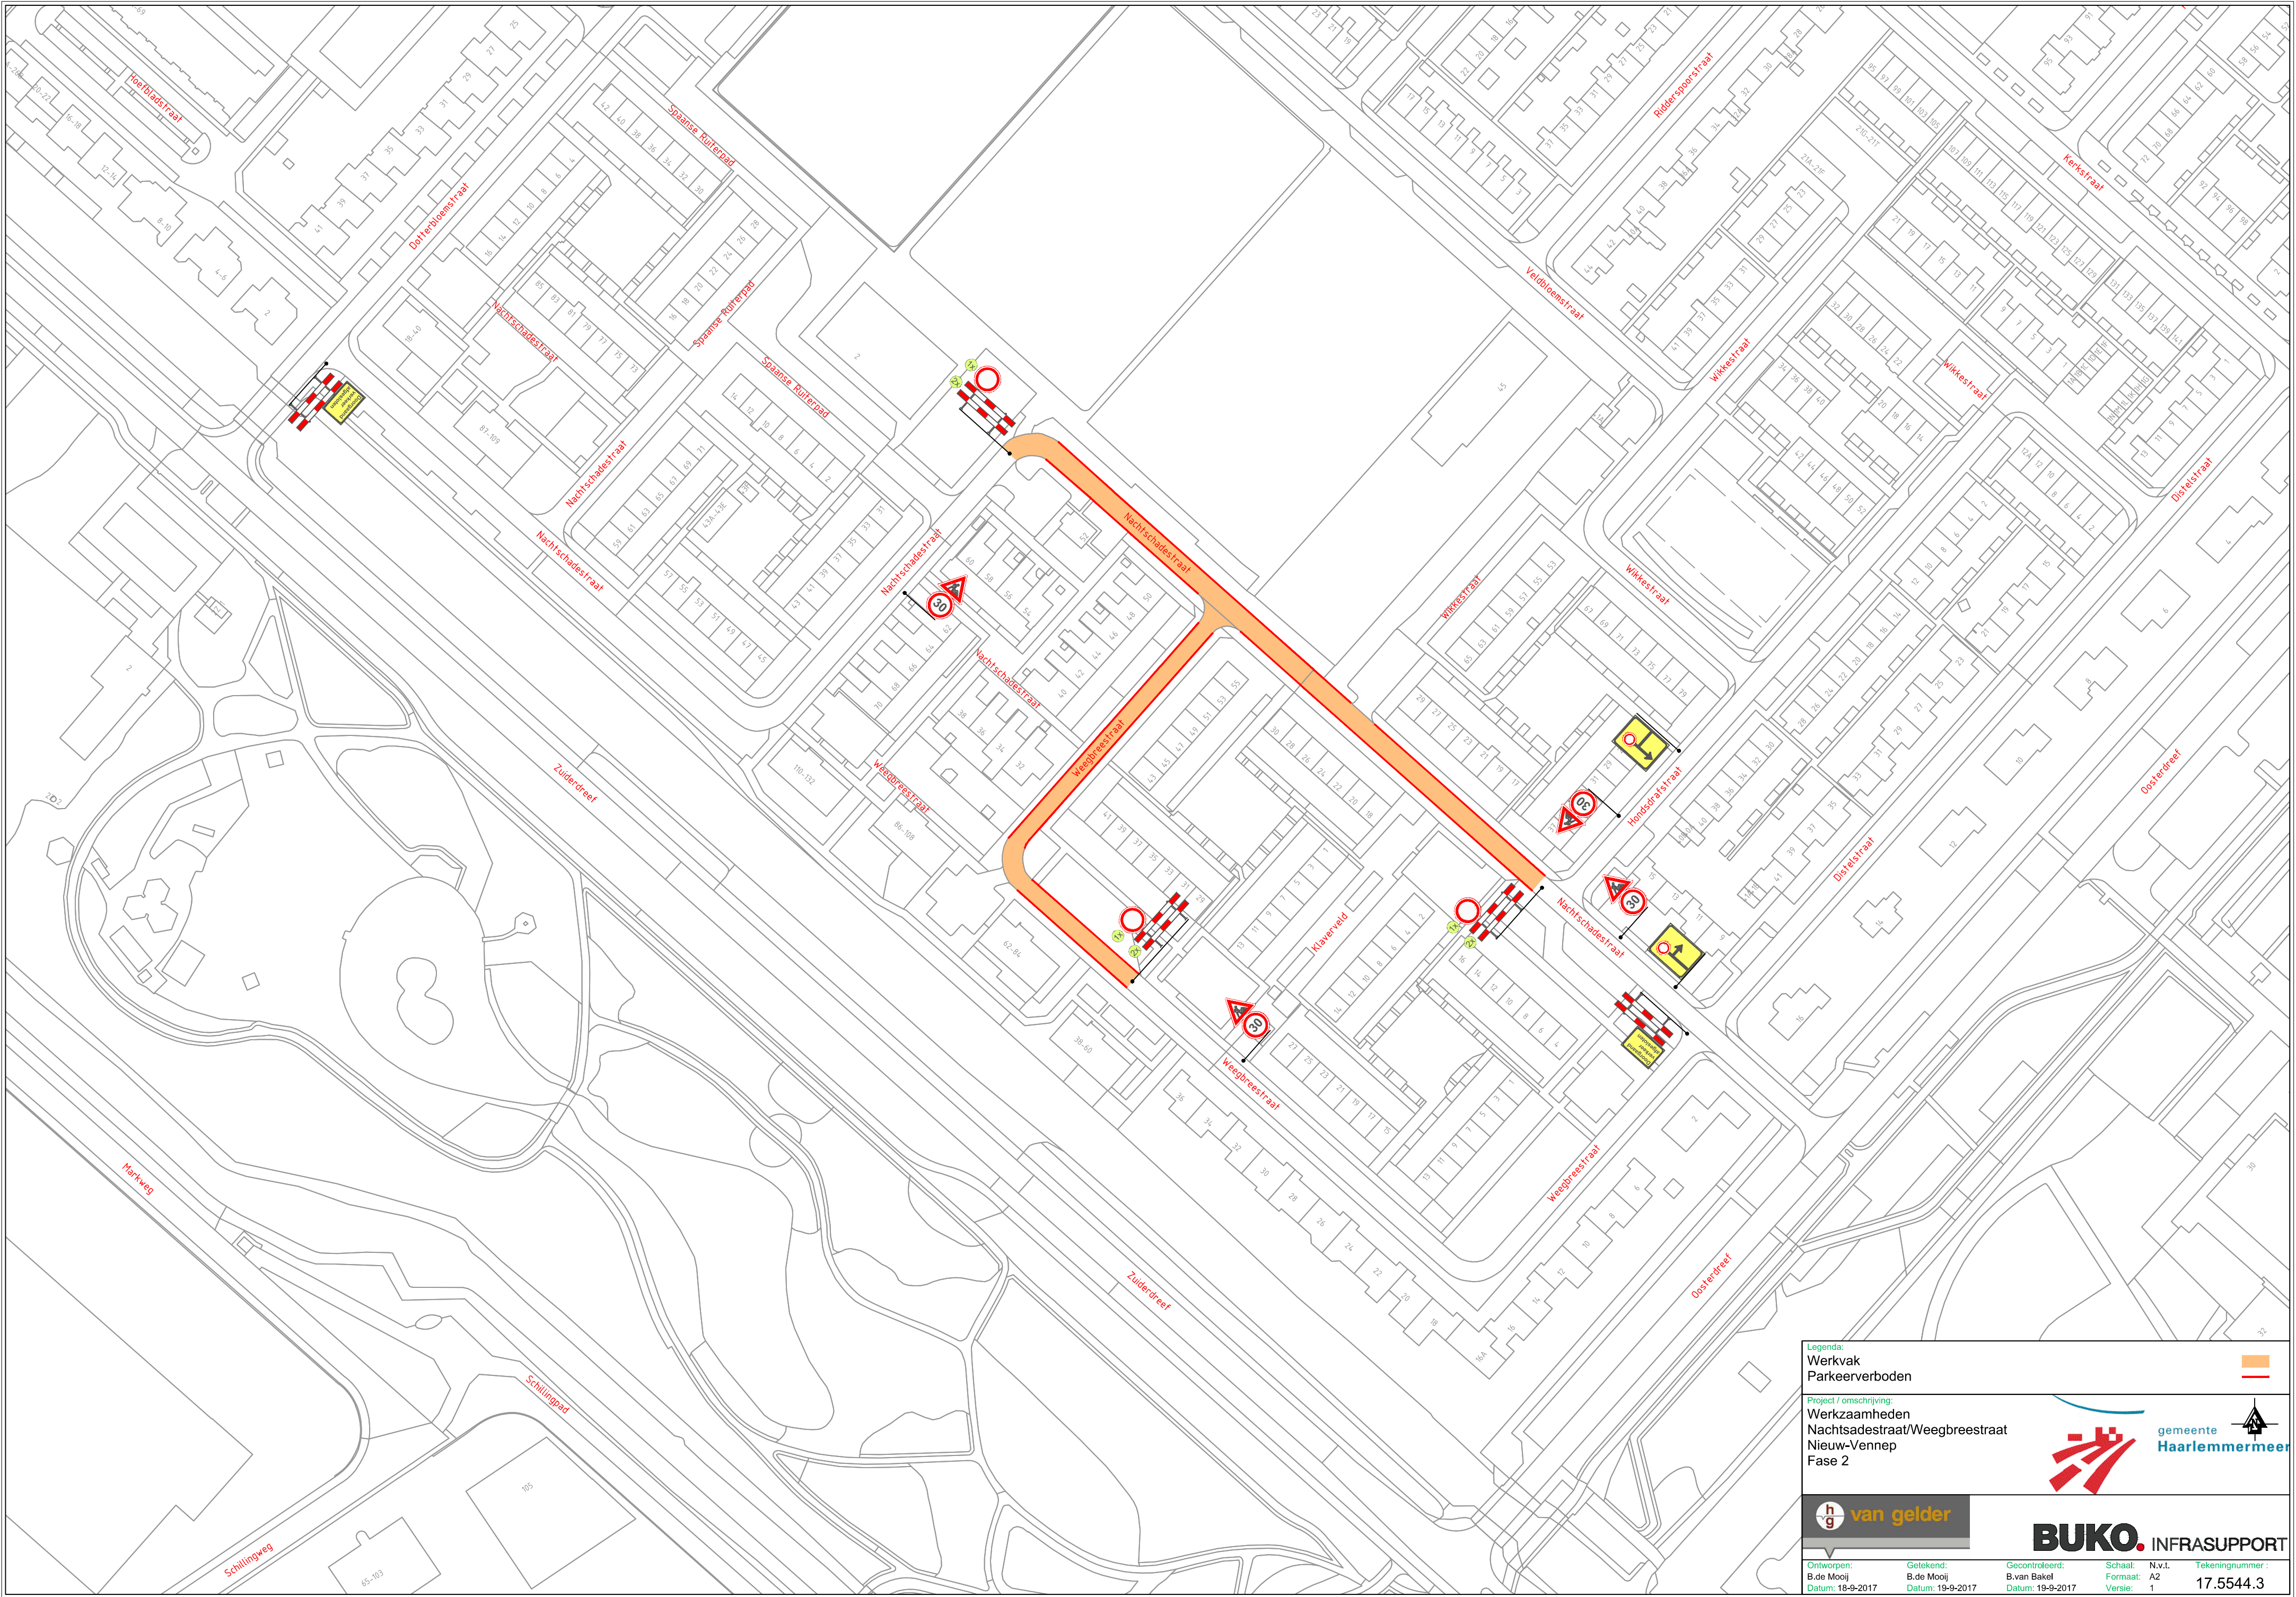

Legenda:

Werkvak
Parkeerverboden

Project / omschrijving:
Werkzaamheden
Nachtsadestraat/Weegbreestraat
Nieuw-Vennep
Fase 2

van gelder

BUKO. INFRA SUPPORT

gemeente Haarlemmermeer

Ontworpen: B.de Mooij Datum: 18-9-2017	Getekend: B.de Mooij Datum: 19-9-2017	Gecontroleerd: B.van Bakel Datum: 19-9-2017	Schaal: Formaat: Versie: N.v.t. A2 1	Tekeningnummer: 17.5544.3
--	---	---	---	------------------------------