



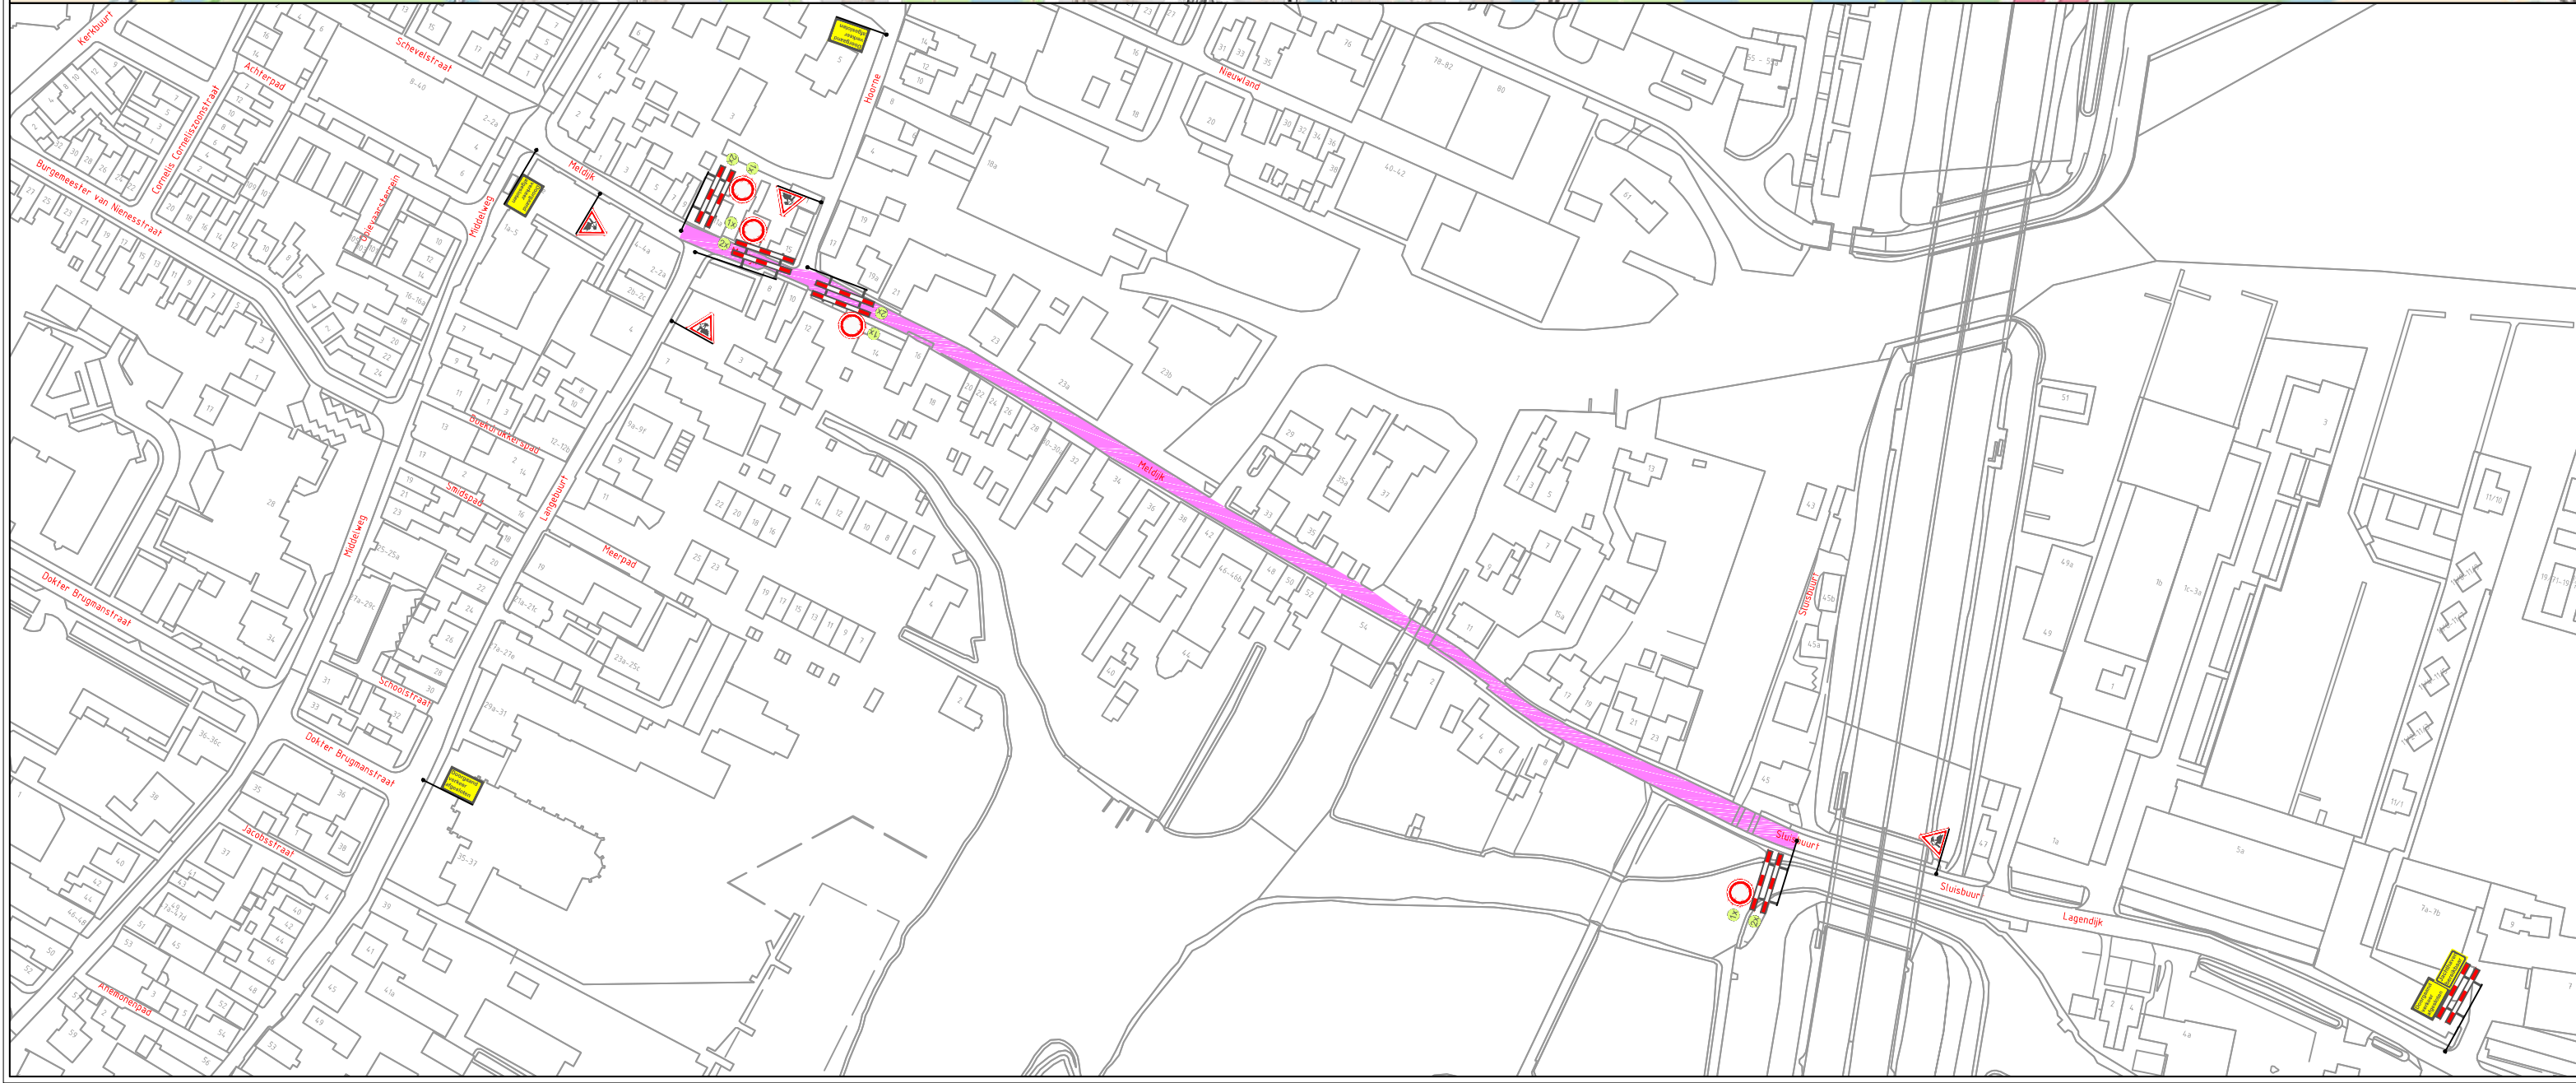

Project / omschrijving:
Werzaamheden
Meldijk
Uitgeest

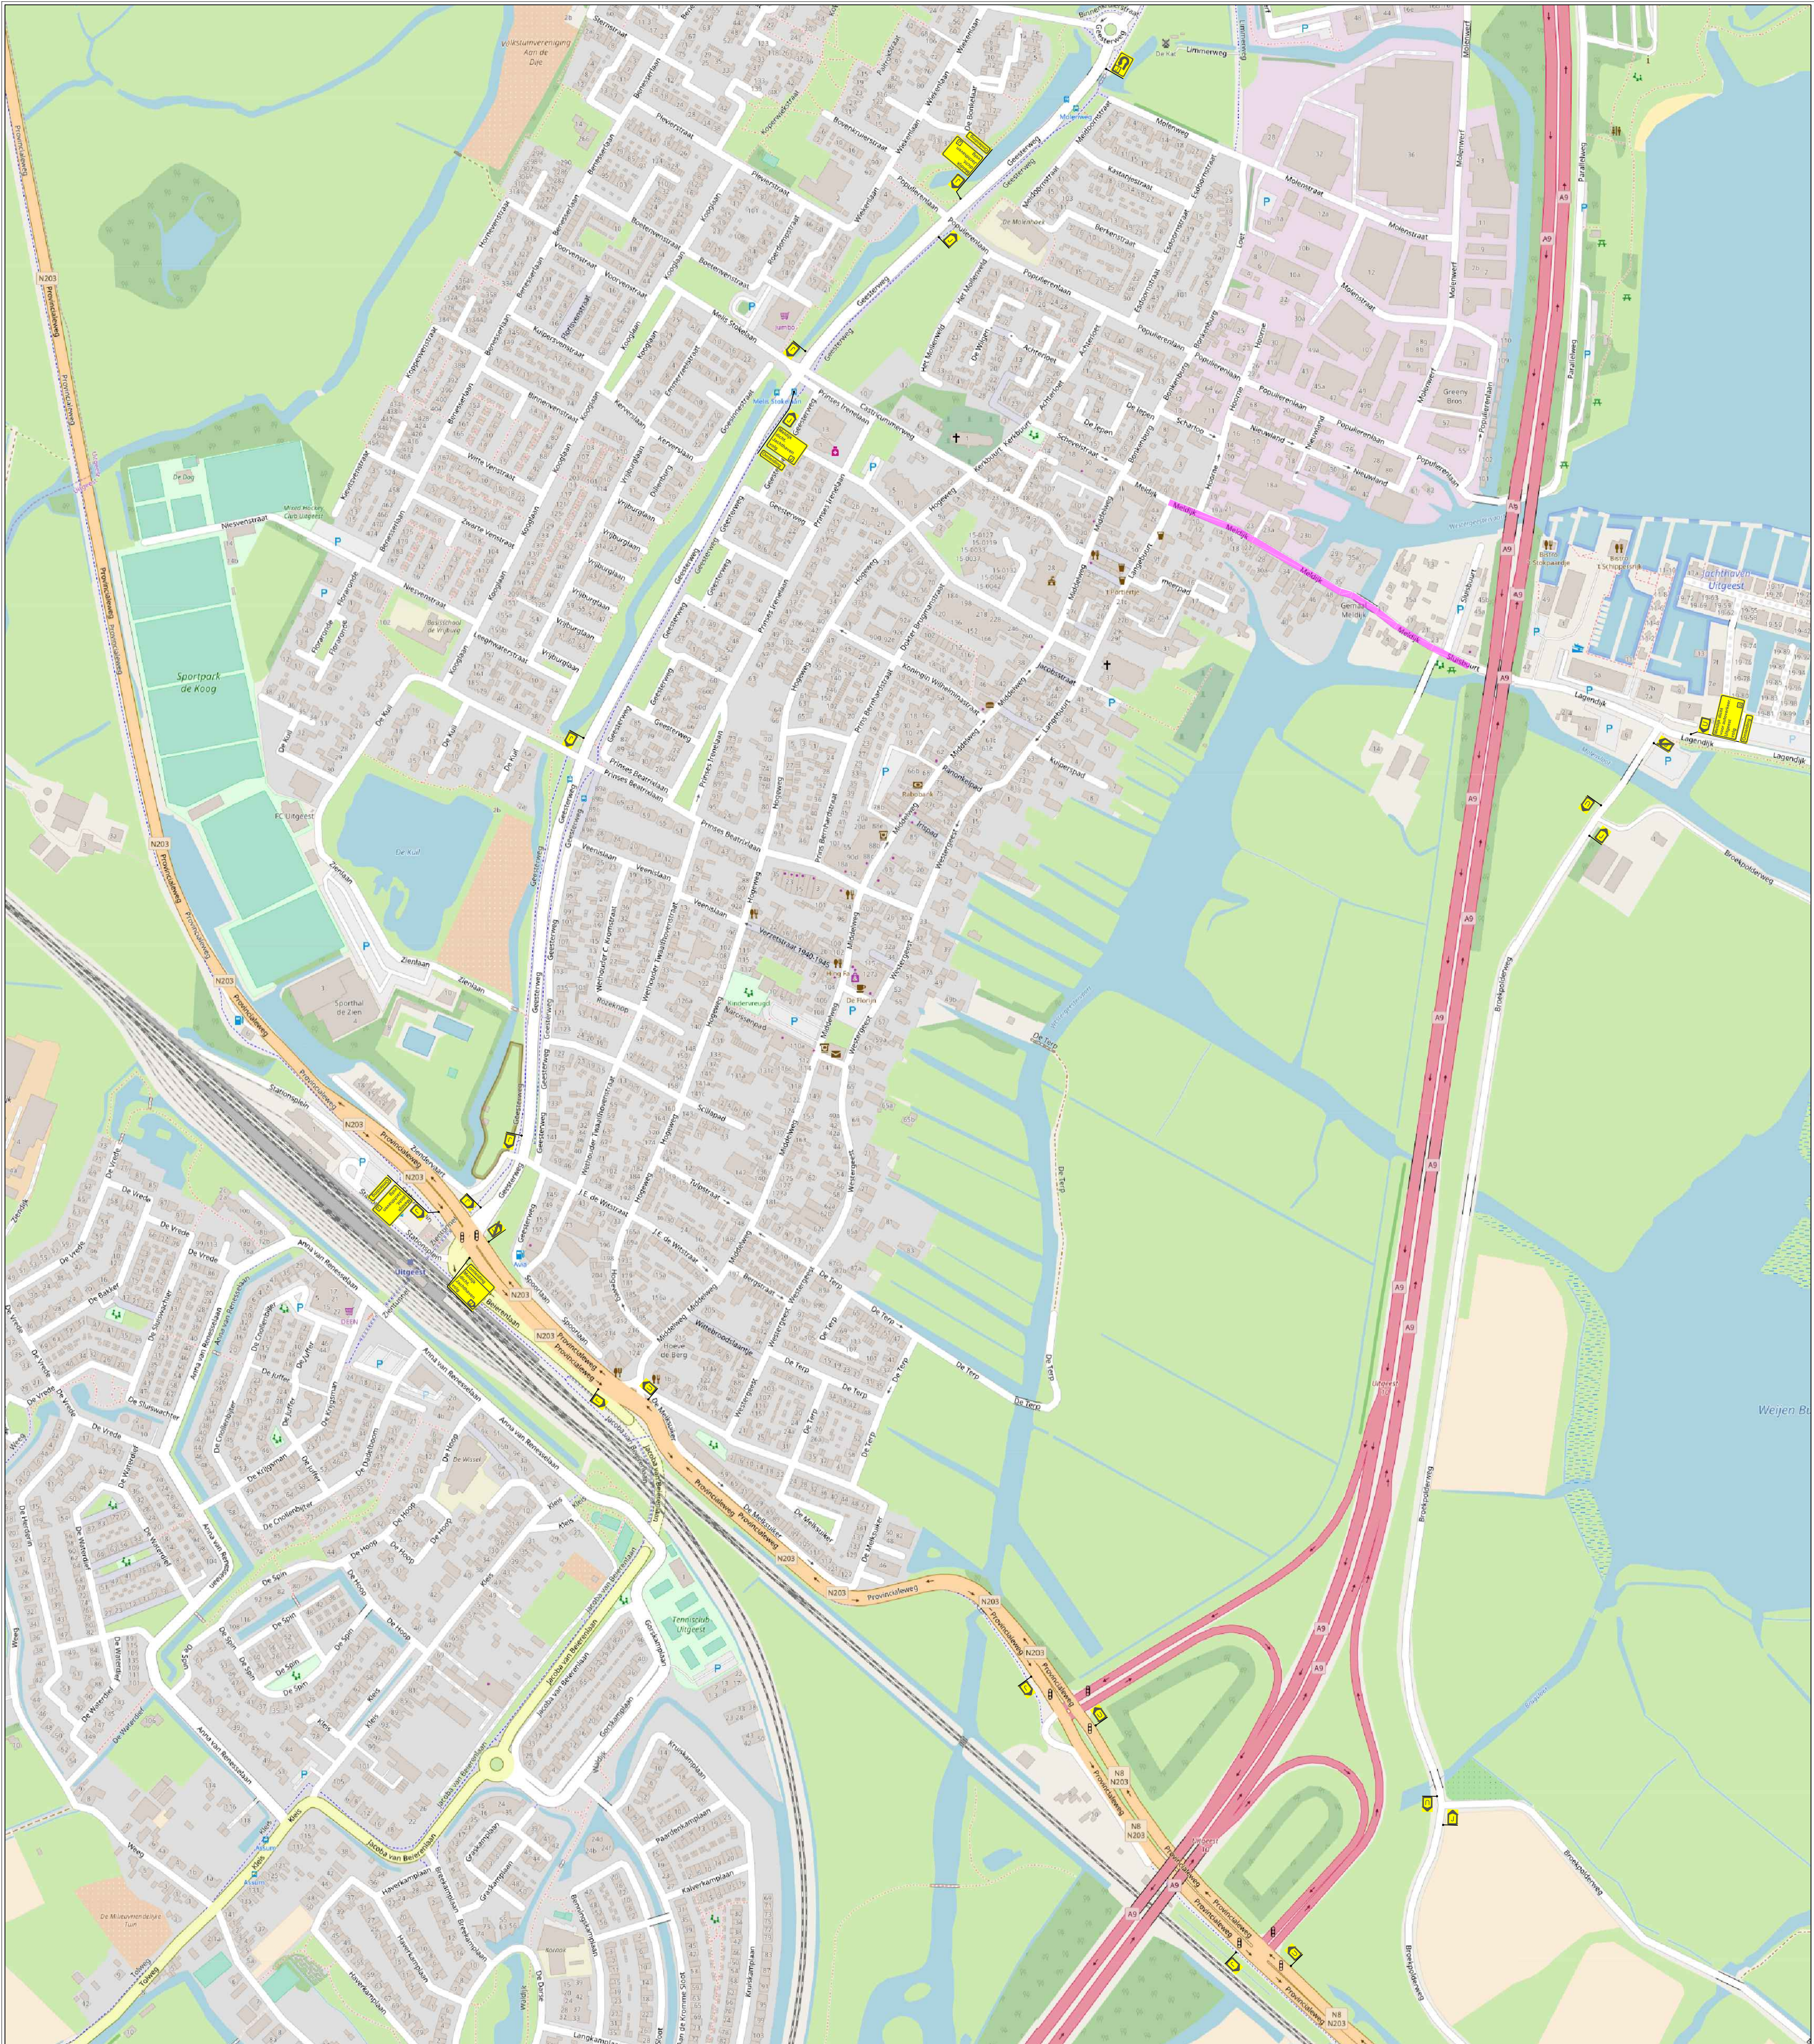

Gemeente Uitgeest



Ontworpen:
R. Brieffies
Datum: 6-2-2018



Getekend:
R. Brieffies
Datum: 6-2-2018

Gecontroleerd:
S. Vessies
Datum: 6-2-2018

Schaal: N.v.t.
Formaat: A3
Versie: 4

Tekeningnummer:
RBI 18.0070.1