


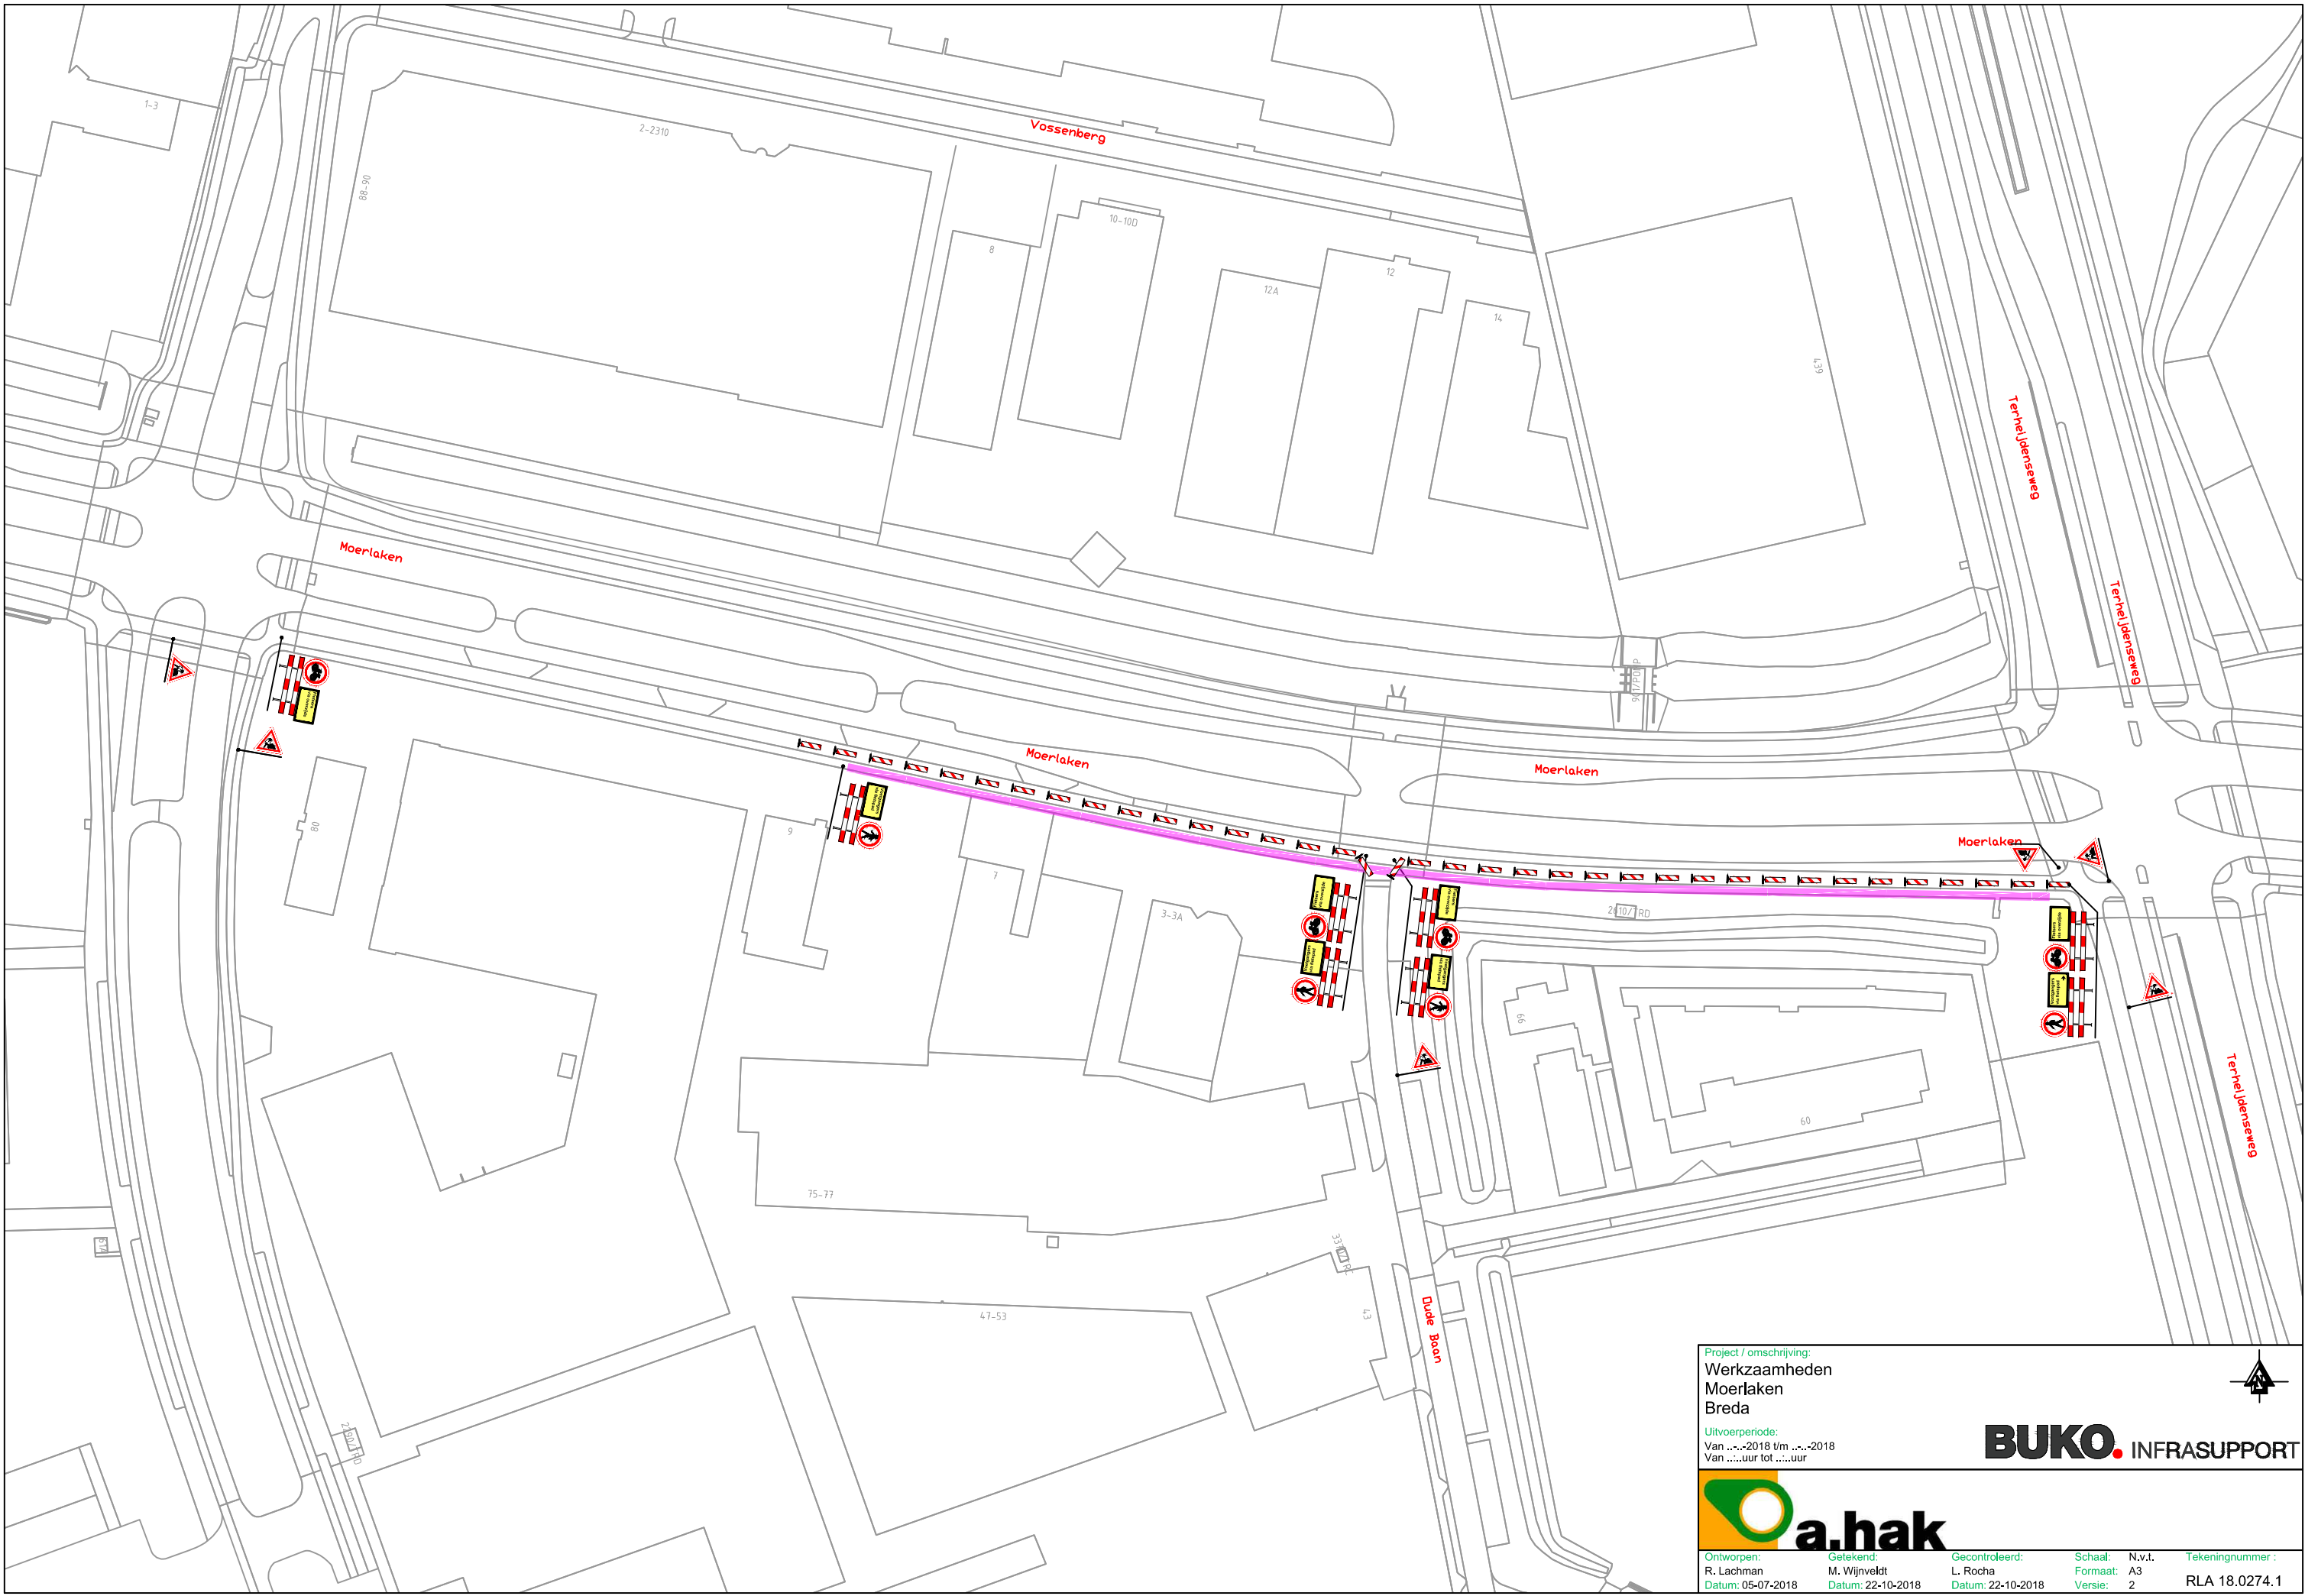

Project / omschrijving:
Werksaamheden
Moerlaken
Breda

Uitvoerperiode:
Van ...-2018 t/m ...-2018
Van ...uur tot ...uur



BUKO. INFRASUPPORT



a.hak

Ontworpen: R. Lachman Datum: 05-07-2018	Getekend: M. Wijnveldt Datum: 22-10-2018	Gecontroleerd: L. Rocha Datum: 22-10-2018	Schaal: Formaat: Versie:	N.v.t. A3 2	Tekeningnummer : RLA 18.0274.1
---	--	---	--------------------------------	-------------------	-----------------------------------