


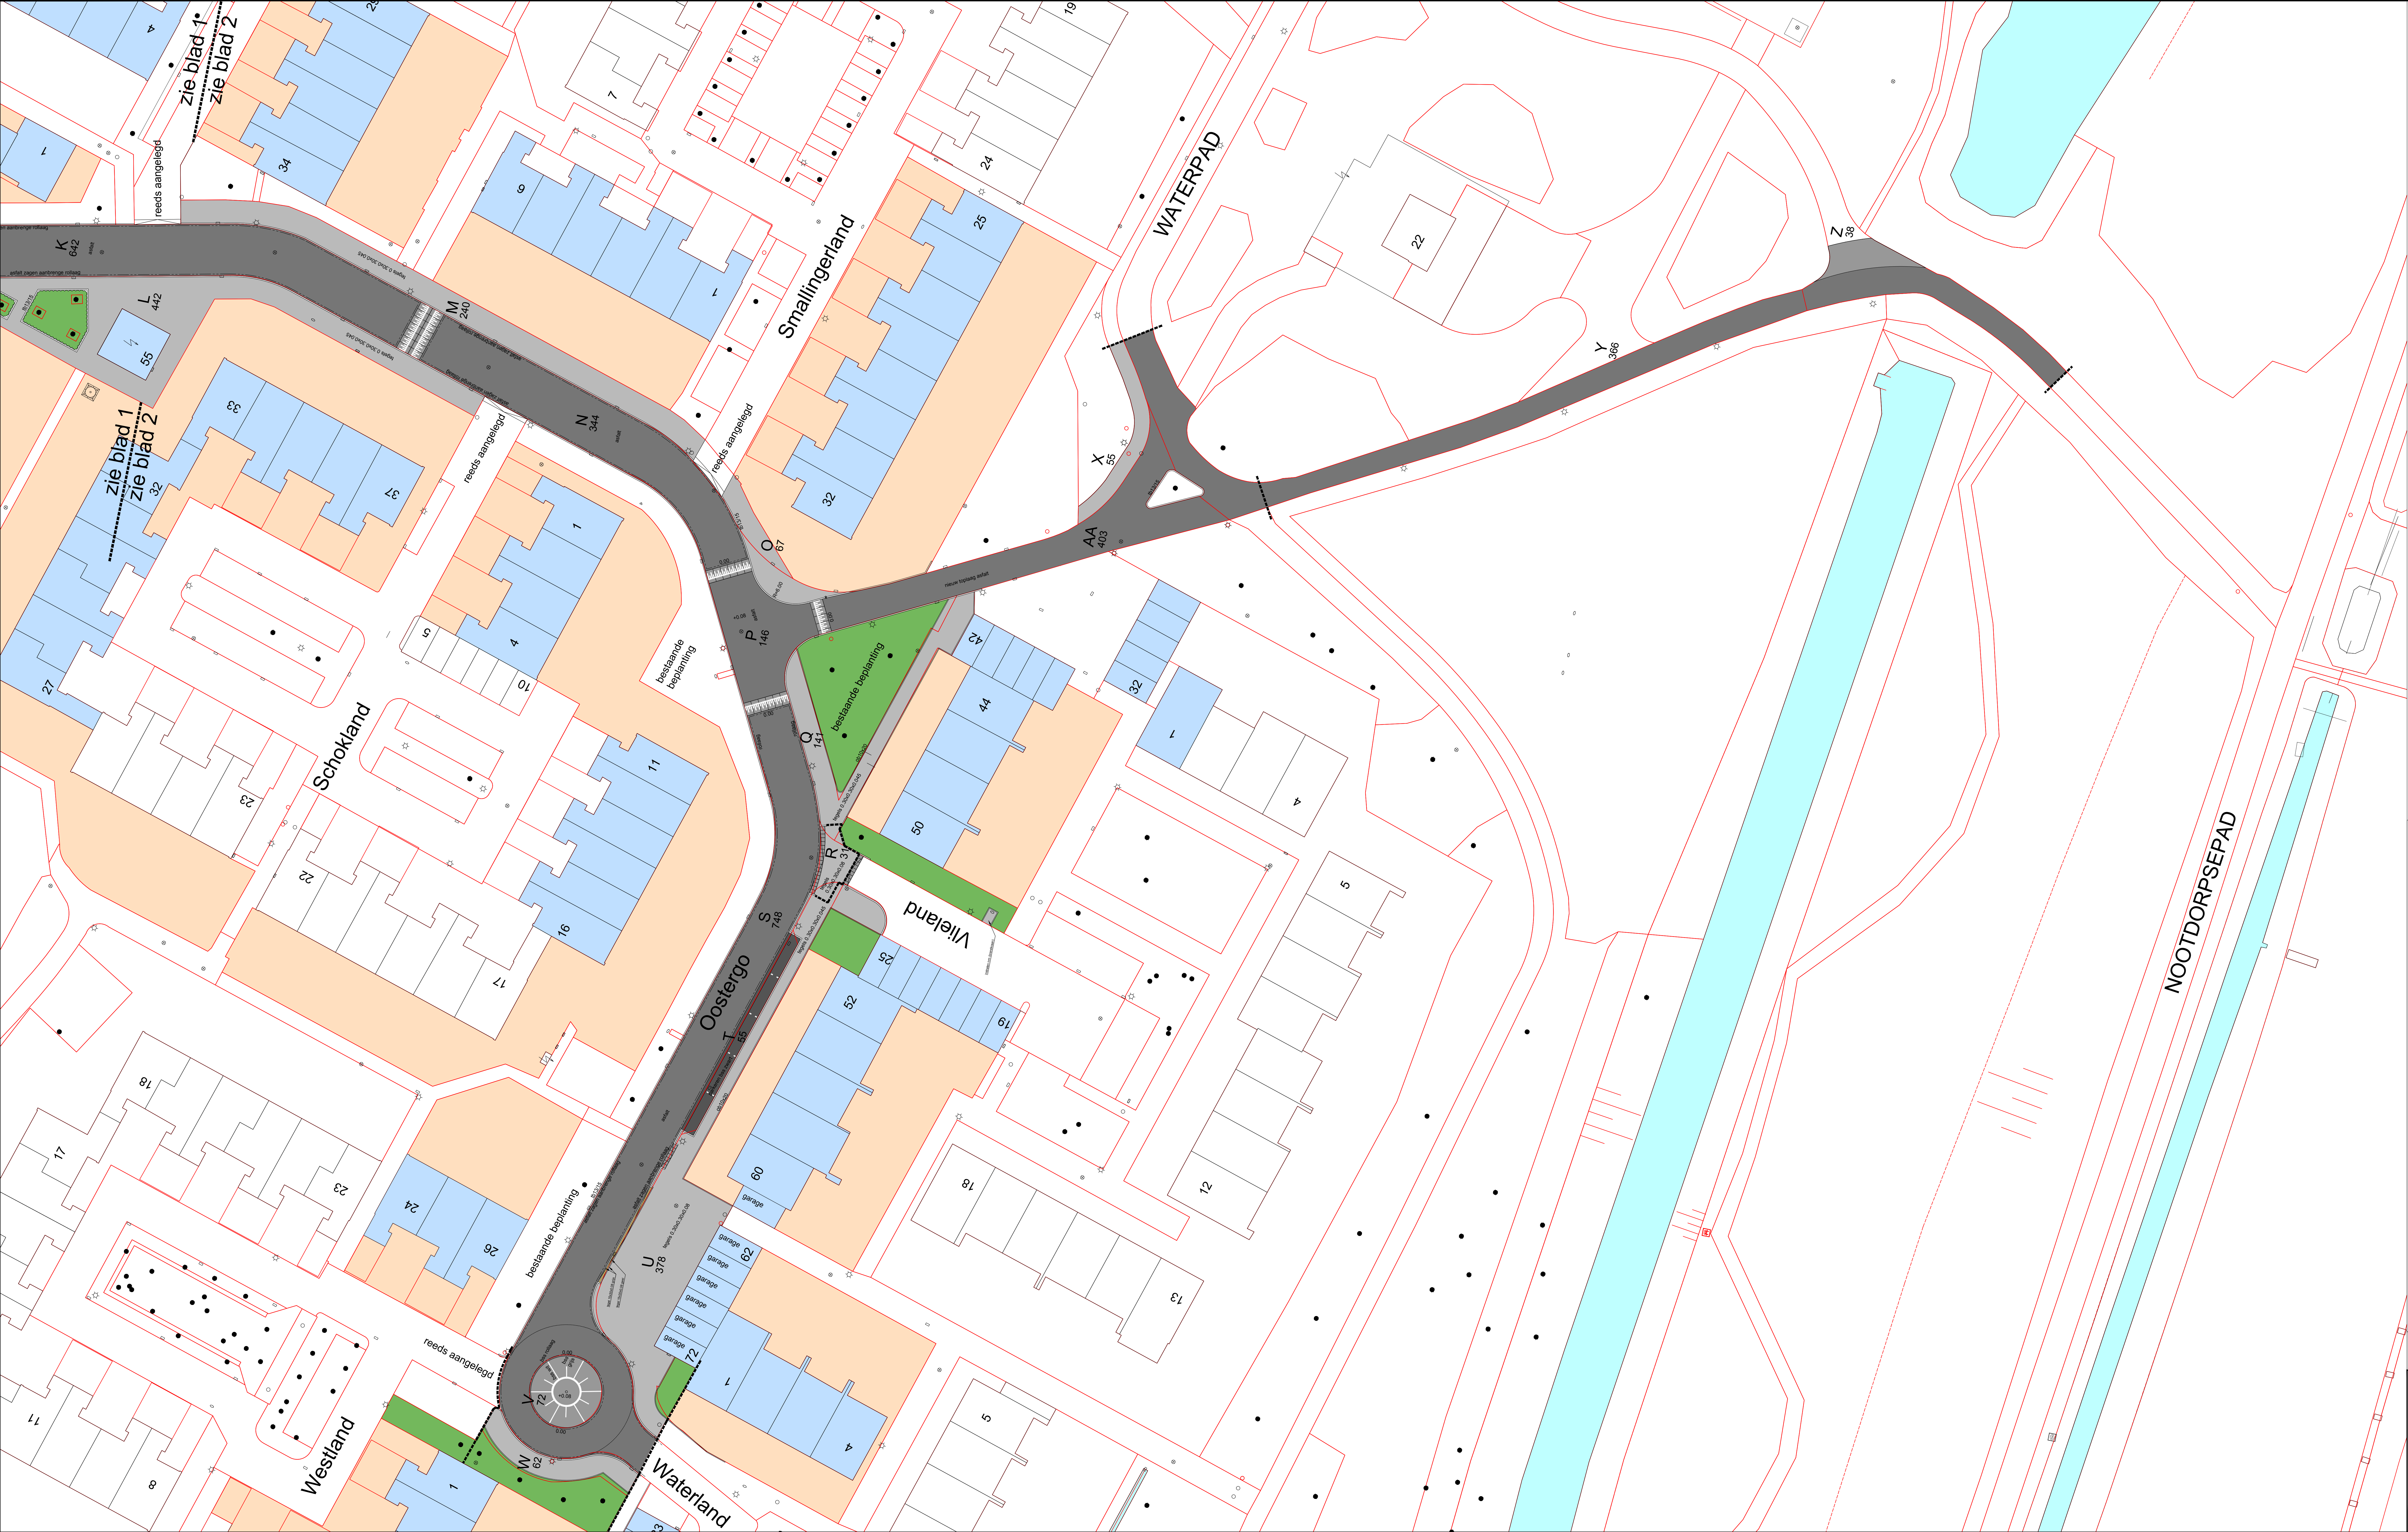


- eigenterrein
- bestaande bomen
- lage vakbeplanting/ bodembedekkers
- vakbeplanting (bestaand)
- rijweg asfalt freezen nieuw toplaag
- asfalt zagen, aanbrengen rollaag bss grijs
- bss 210x105x80 grijs
- voetpad tegels 0.30x0.30x0.045/ 0.08 grijs
- voetpad tegels 0.30x0.30x0.045 herstraten
- prefab beton drempel 1.00x1.75m (Struyk-Verwo)
- inritblokken (banden) 0.65x0.50
- oppervlakte materiaal gebruik

### Let op schaal 1:250



Gemeente  
**Zoetermeer**  
Stad  
Stedelijke Ontwikkeling (SO)

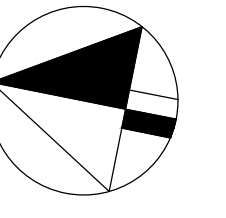

Stadhuisplein 1  
Postbus 15  
2700 AA Zoetermeer  
Telefoon 079 - 14079  
Fax 079 - 3469626

getekend: R. JALAIAM  
getekend: 12-10-2016  
getekend: 1: 250  
getekend: R. Kooij  
getekend: ST/SO/PM  
getekend: 2 van 2  
getekend: ST/SO/PM  
getekend: file

Meerzicht (Oostergo)  
Herinrichtingsplan (DO)