


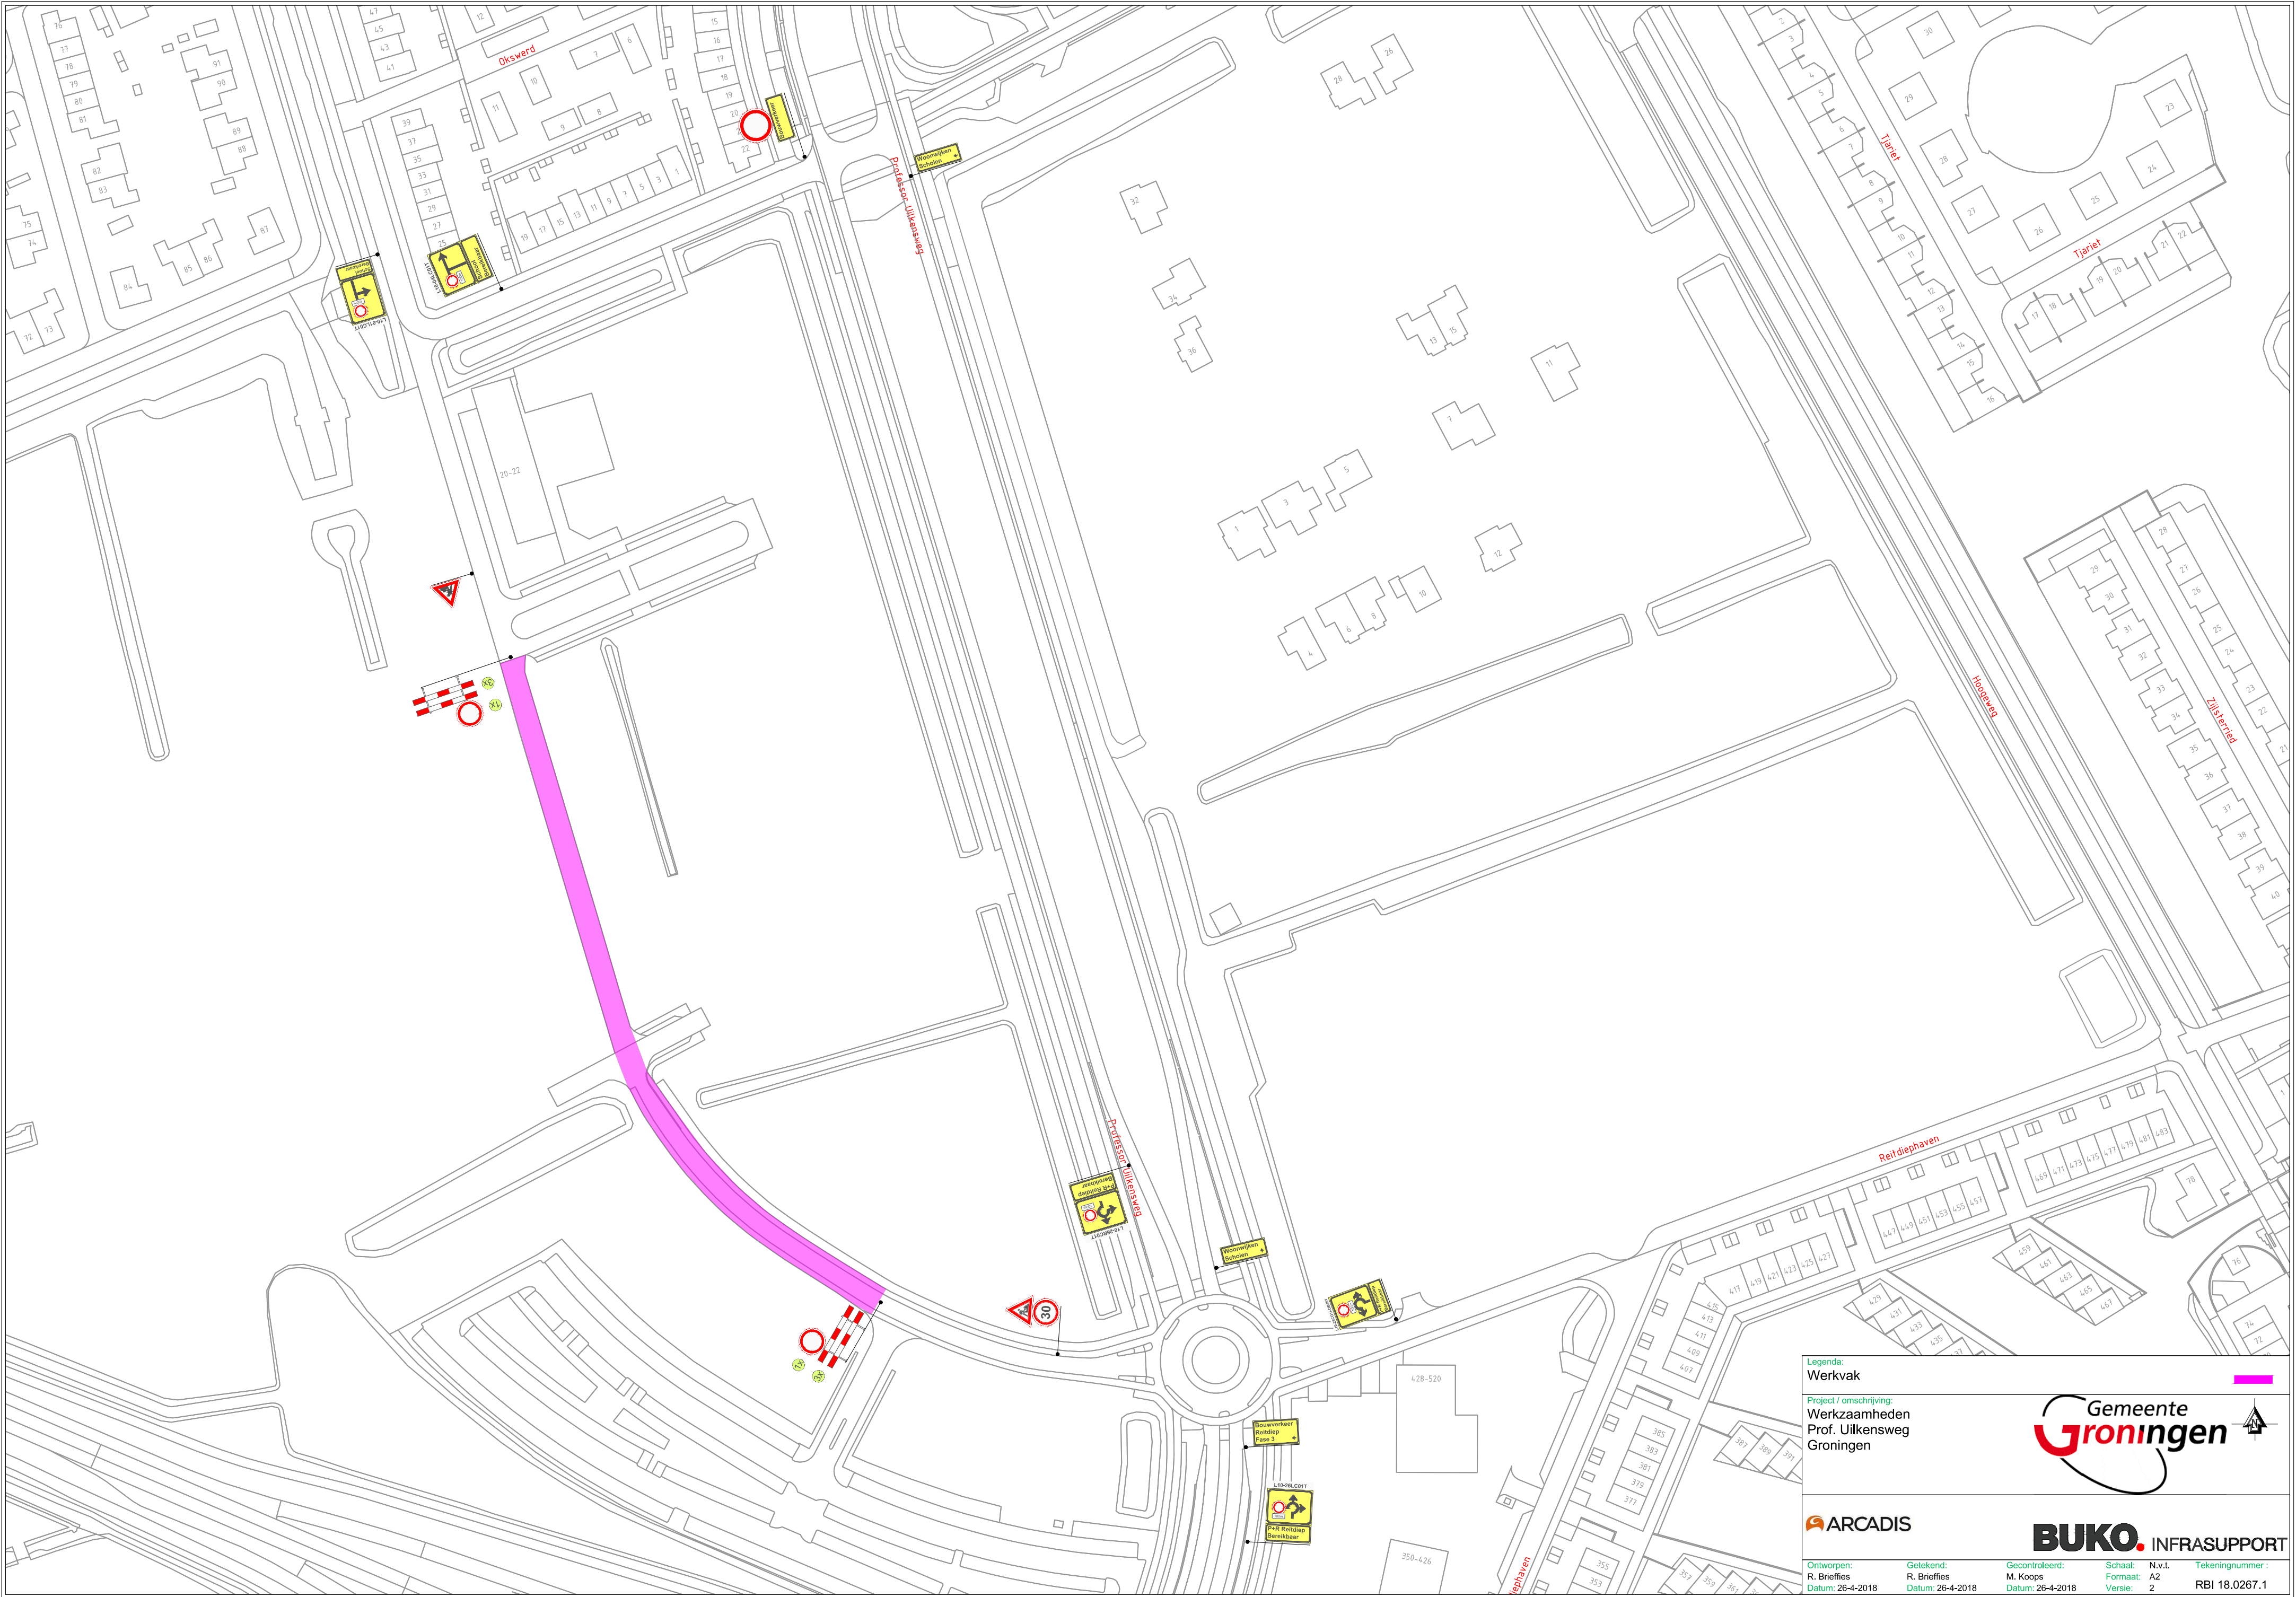

Legenda:

Werkvak

Project / omschrijving:

Werkzaamheden
Prof. Uilkensweg
Groningen

ARCADIS

BUKO. INFRASUPPORT

Ontworpen: R. Briefjes Datum: 26-4-2018	Getekend: R. Briefjes Datum: 26-4-2018	Gecontroleerd: M. Koops Datum: 26-4-2018	Schaal: Formaat: Versie: A2 2	N.v.t. Tekeningsnummer: RBI 18.0267.1
---	--	--	--	---