
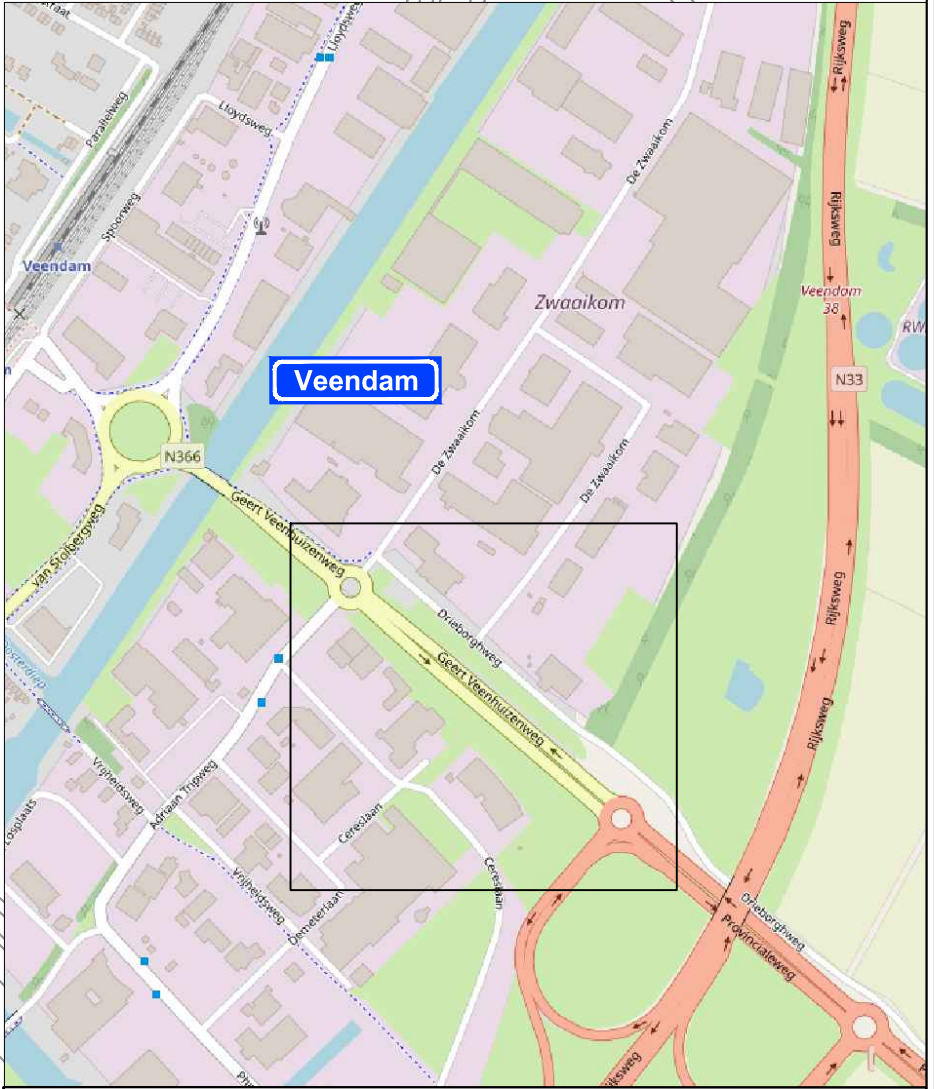


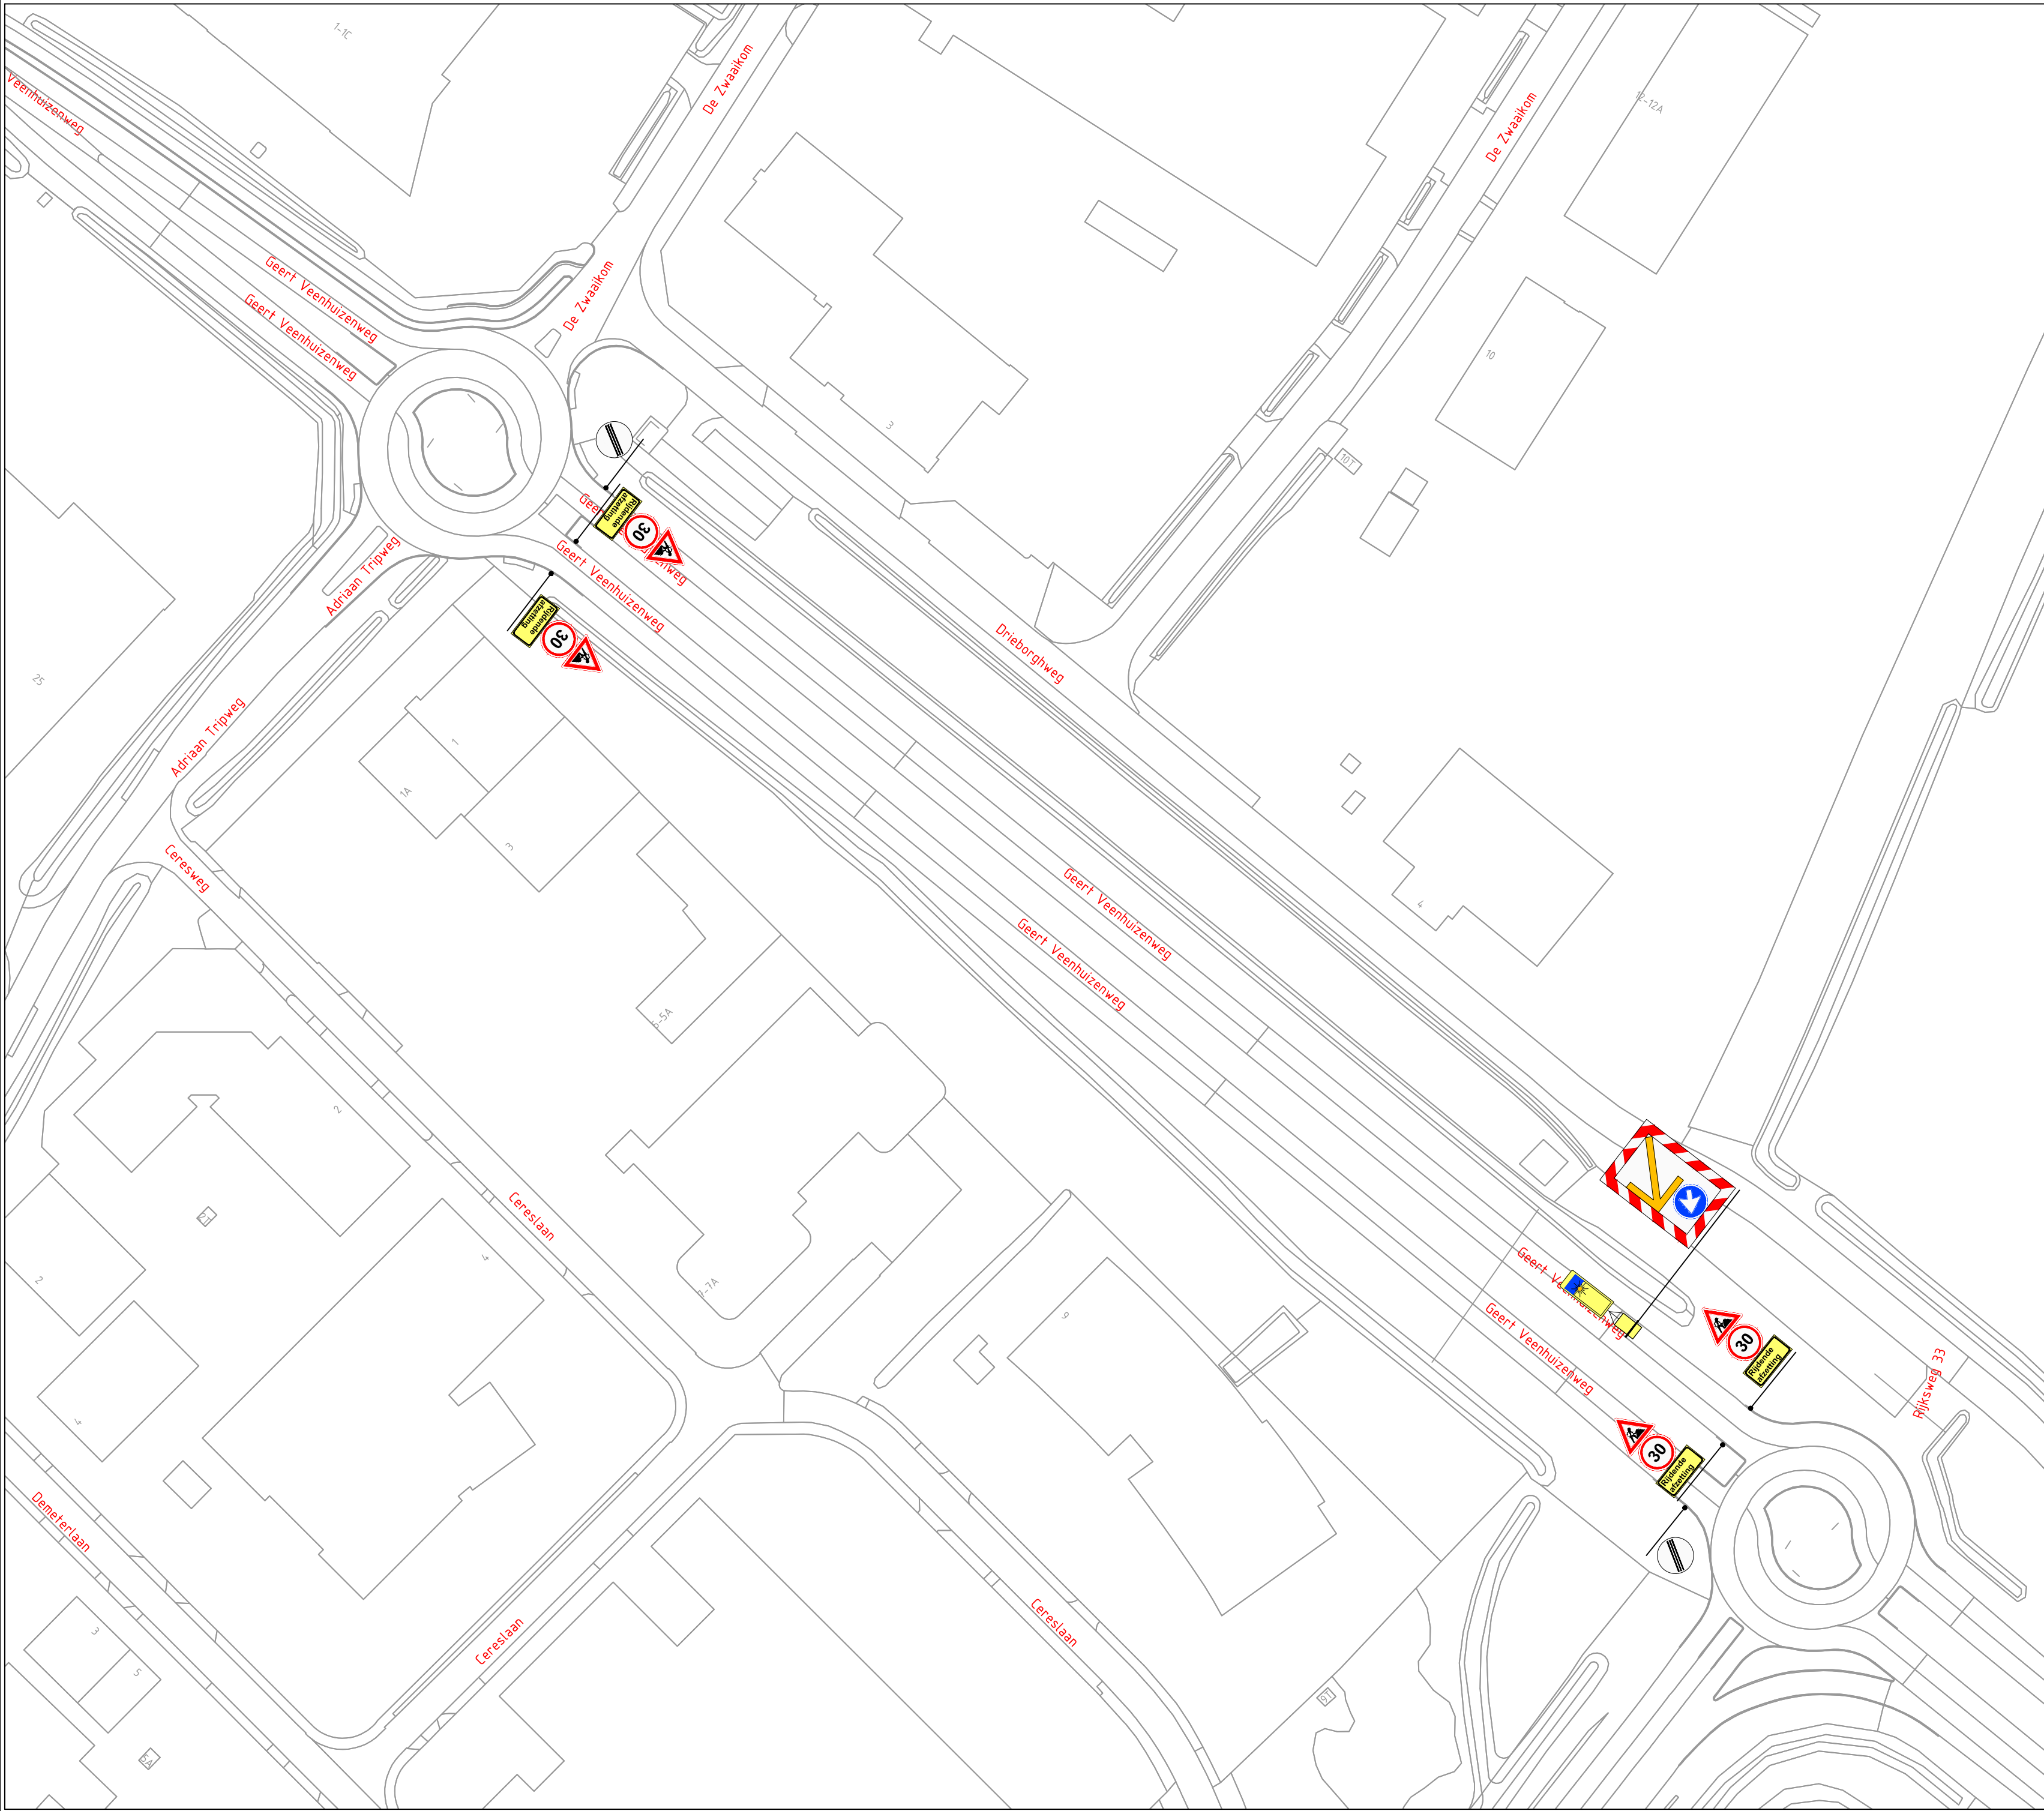

Status:

Concept

Werkvak

03 x Kegels

Project / omschrijving:

Werkzaamheden
Geert Veenhuizenweg, Veendam

provincie
 groningen

BTL

BUKO. INFRASUPPORT

Ontworpen:

R. van Halen

Datum: 11-02-2019

Getekend:

M.Koops

Datum: 11-02-2019

Gecontroleerd:

M.Koops

Datum: 11-02-2019

Schaal:

N.v.t.

Formaat:

A2

Versie:

1

Tekeningnummer:

RHA 19.0053.1