


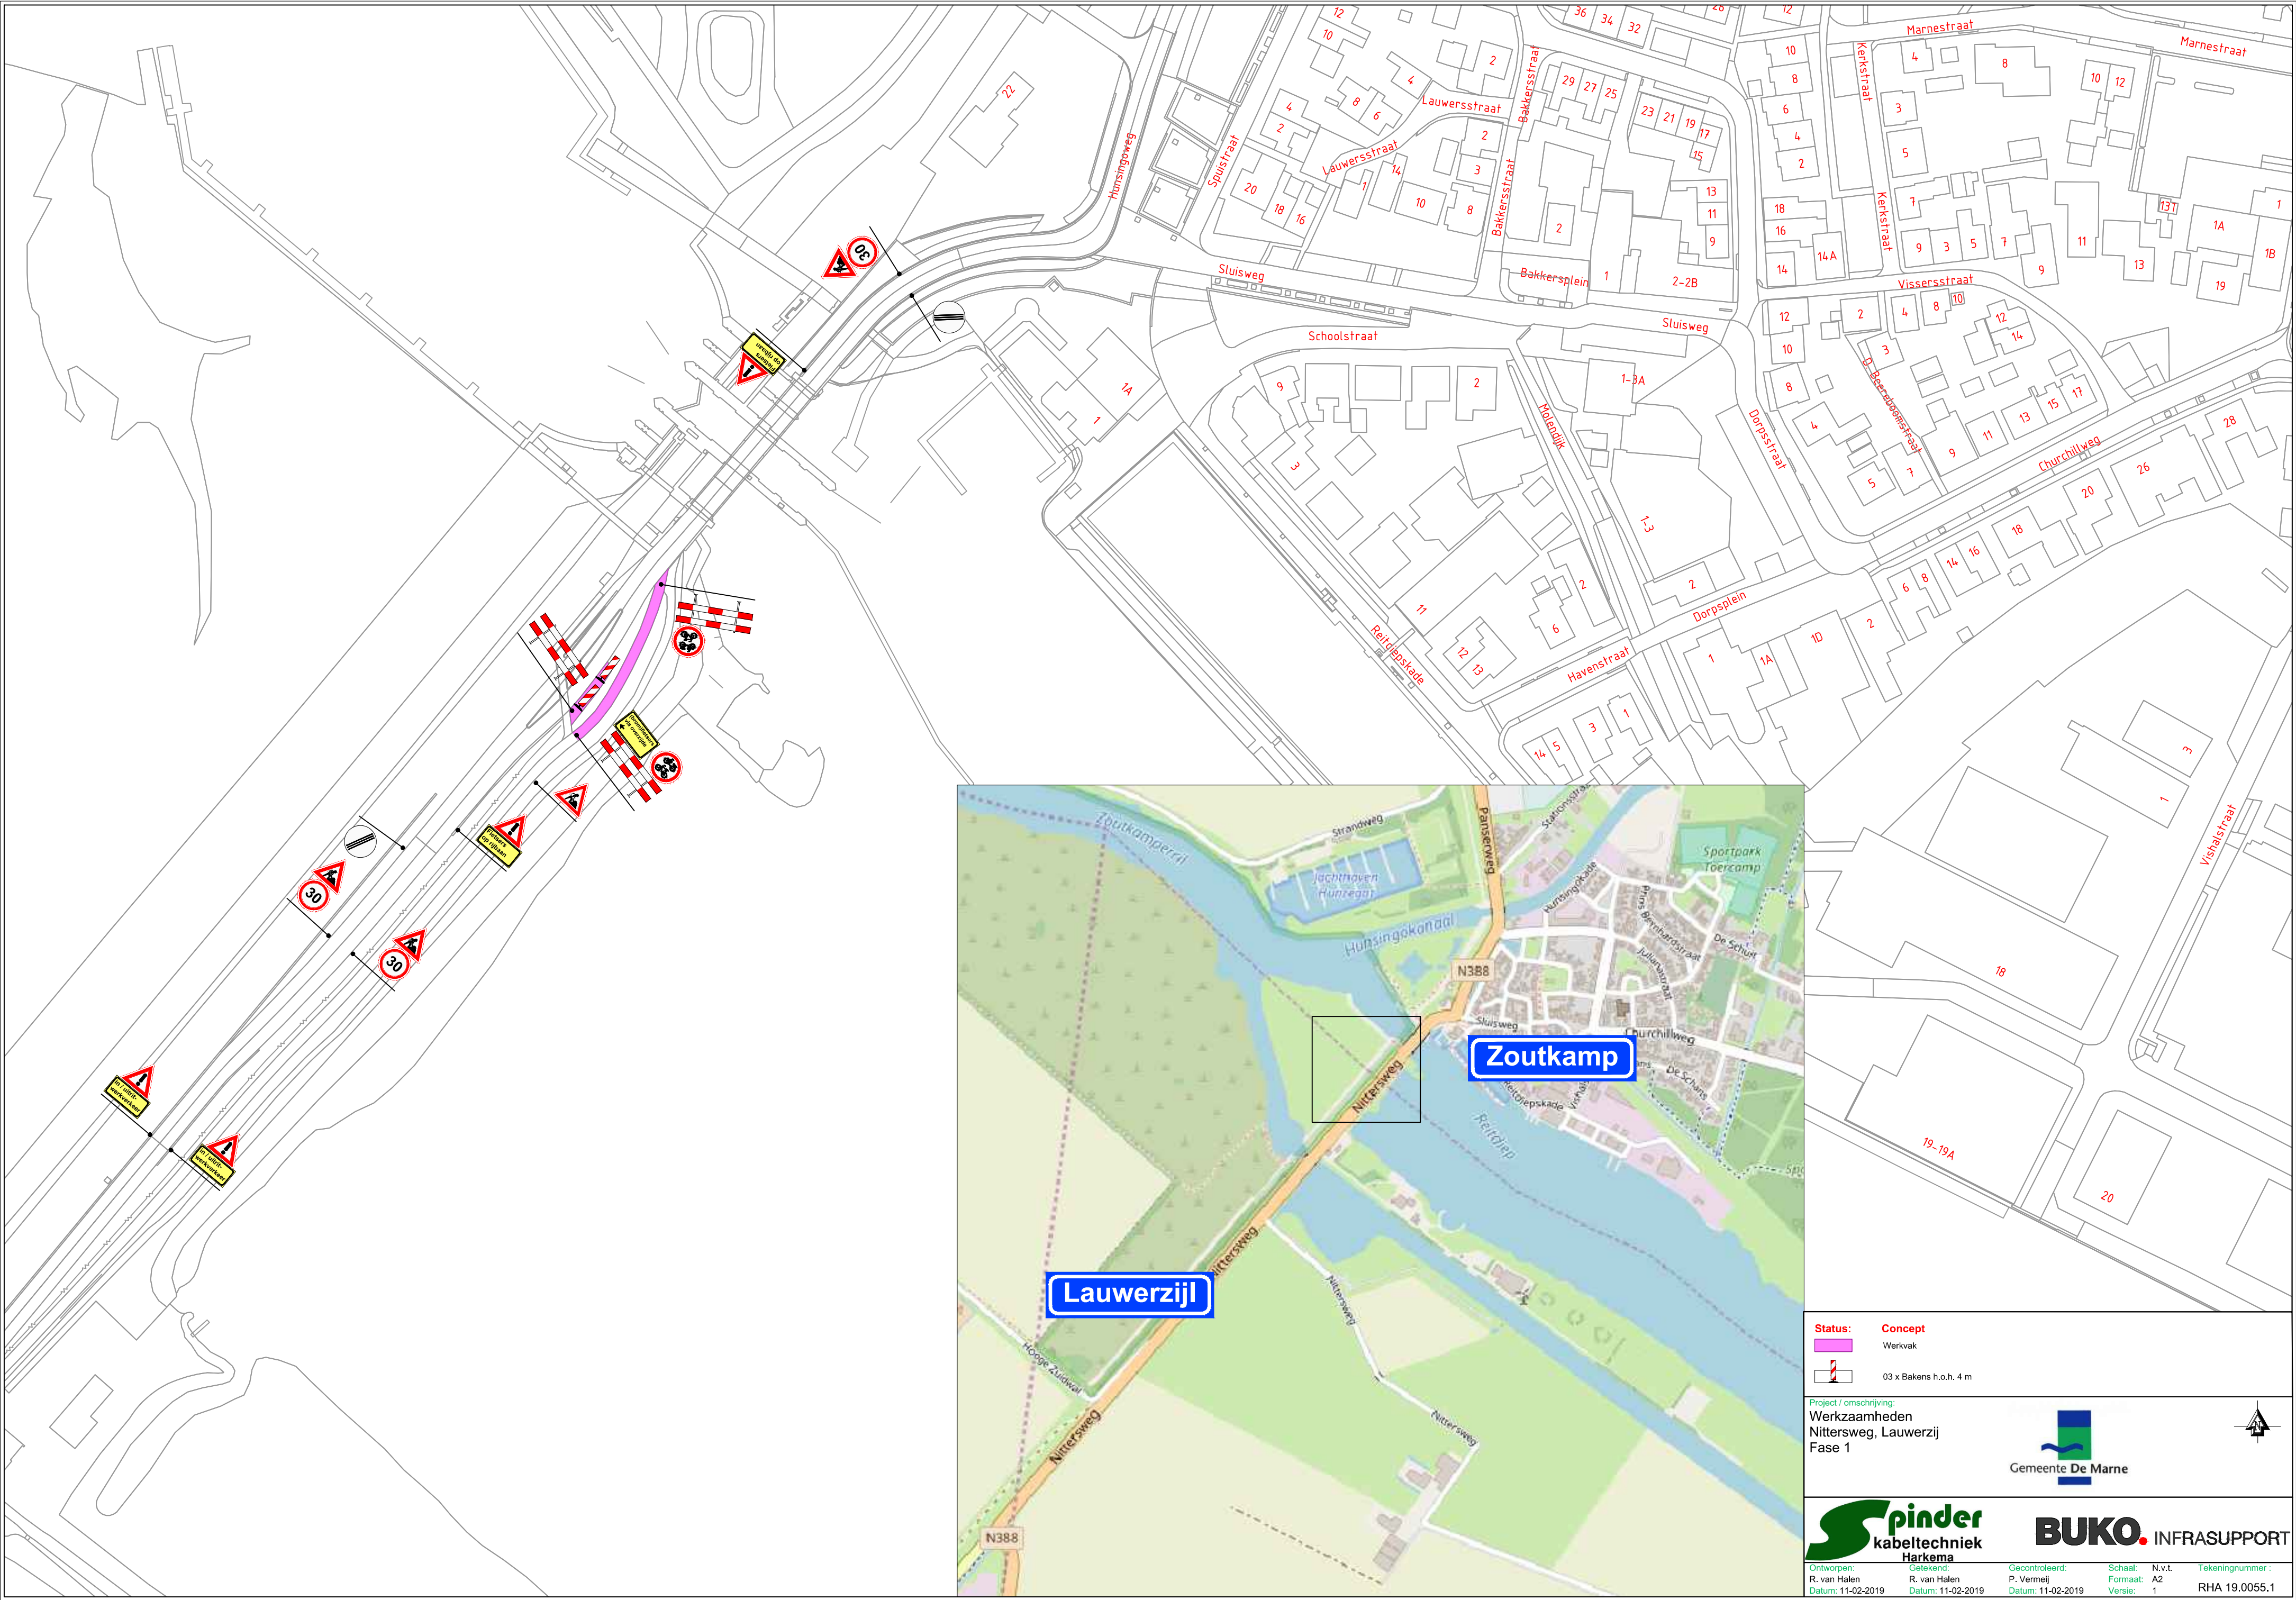

Status: Concept
Werkvak
03 x Bakens h.o.h. 4 m

Project / omschrijving:
Werzaamheden
Nittersweg, Lauwerzijl
Fase 1

Gemeente De Marne

spinder kabeltechniek Harkema
Ontworpen: R. van Halen
Datum: 11-02-2019

Getekend: P. Vermeij
Datum: 11-02-2019

Gecontroleerd:
Datum: 11-02-2019

Schaal: N.v.t.
Formaat: A2
Versie: 1

Tekeningnummer:
RHA 19.0055.1

BUKO INFRA SUPPORT