


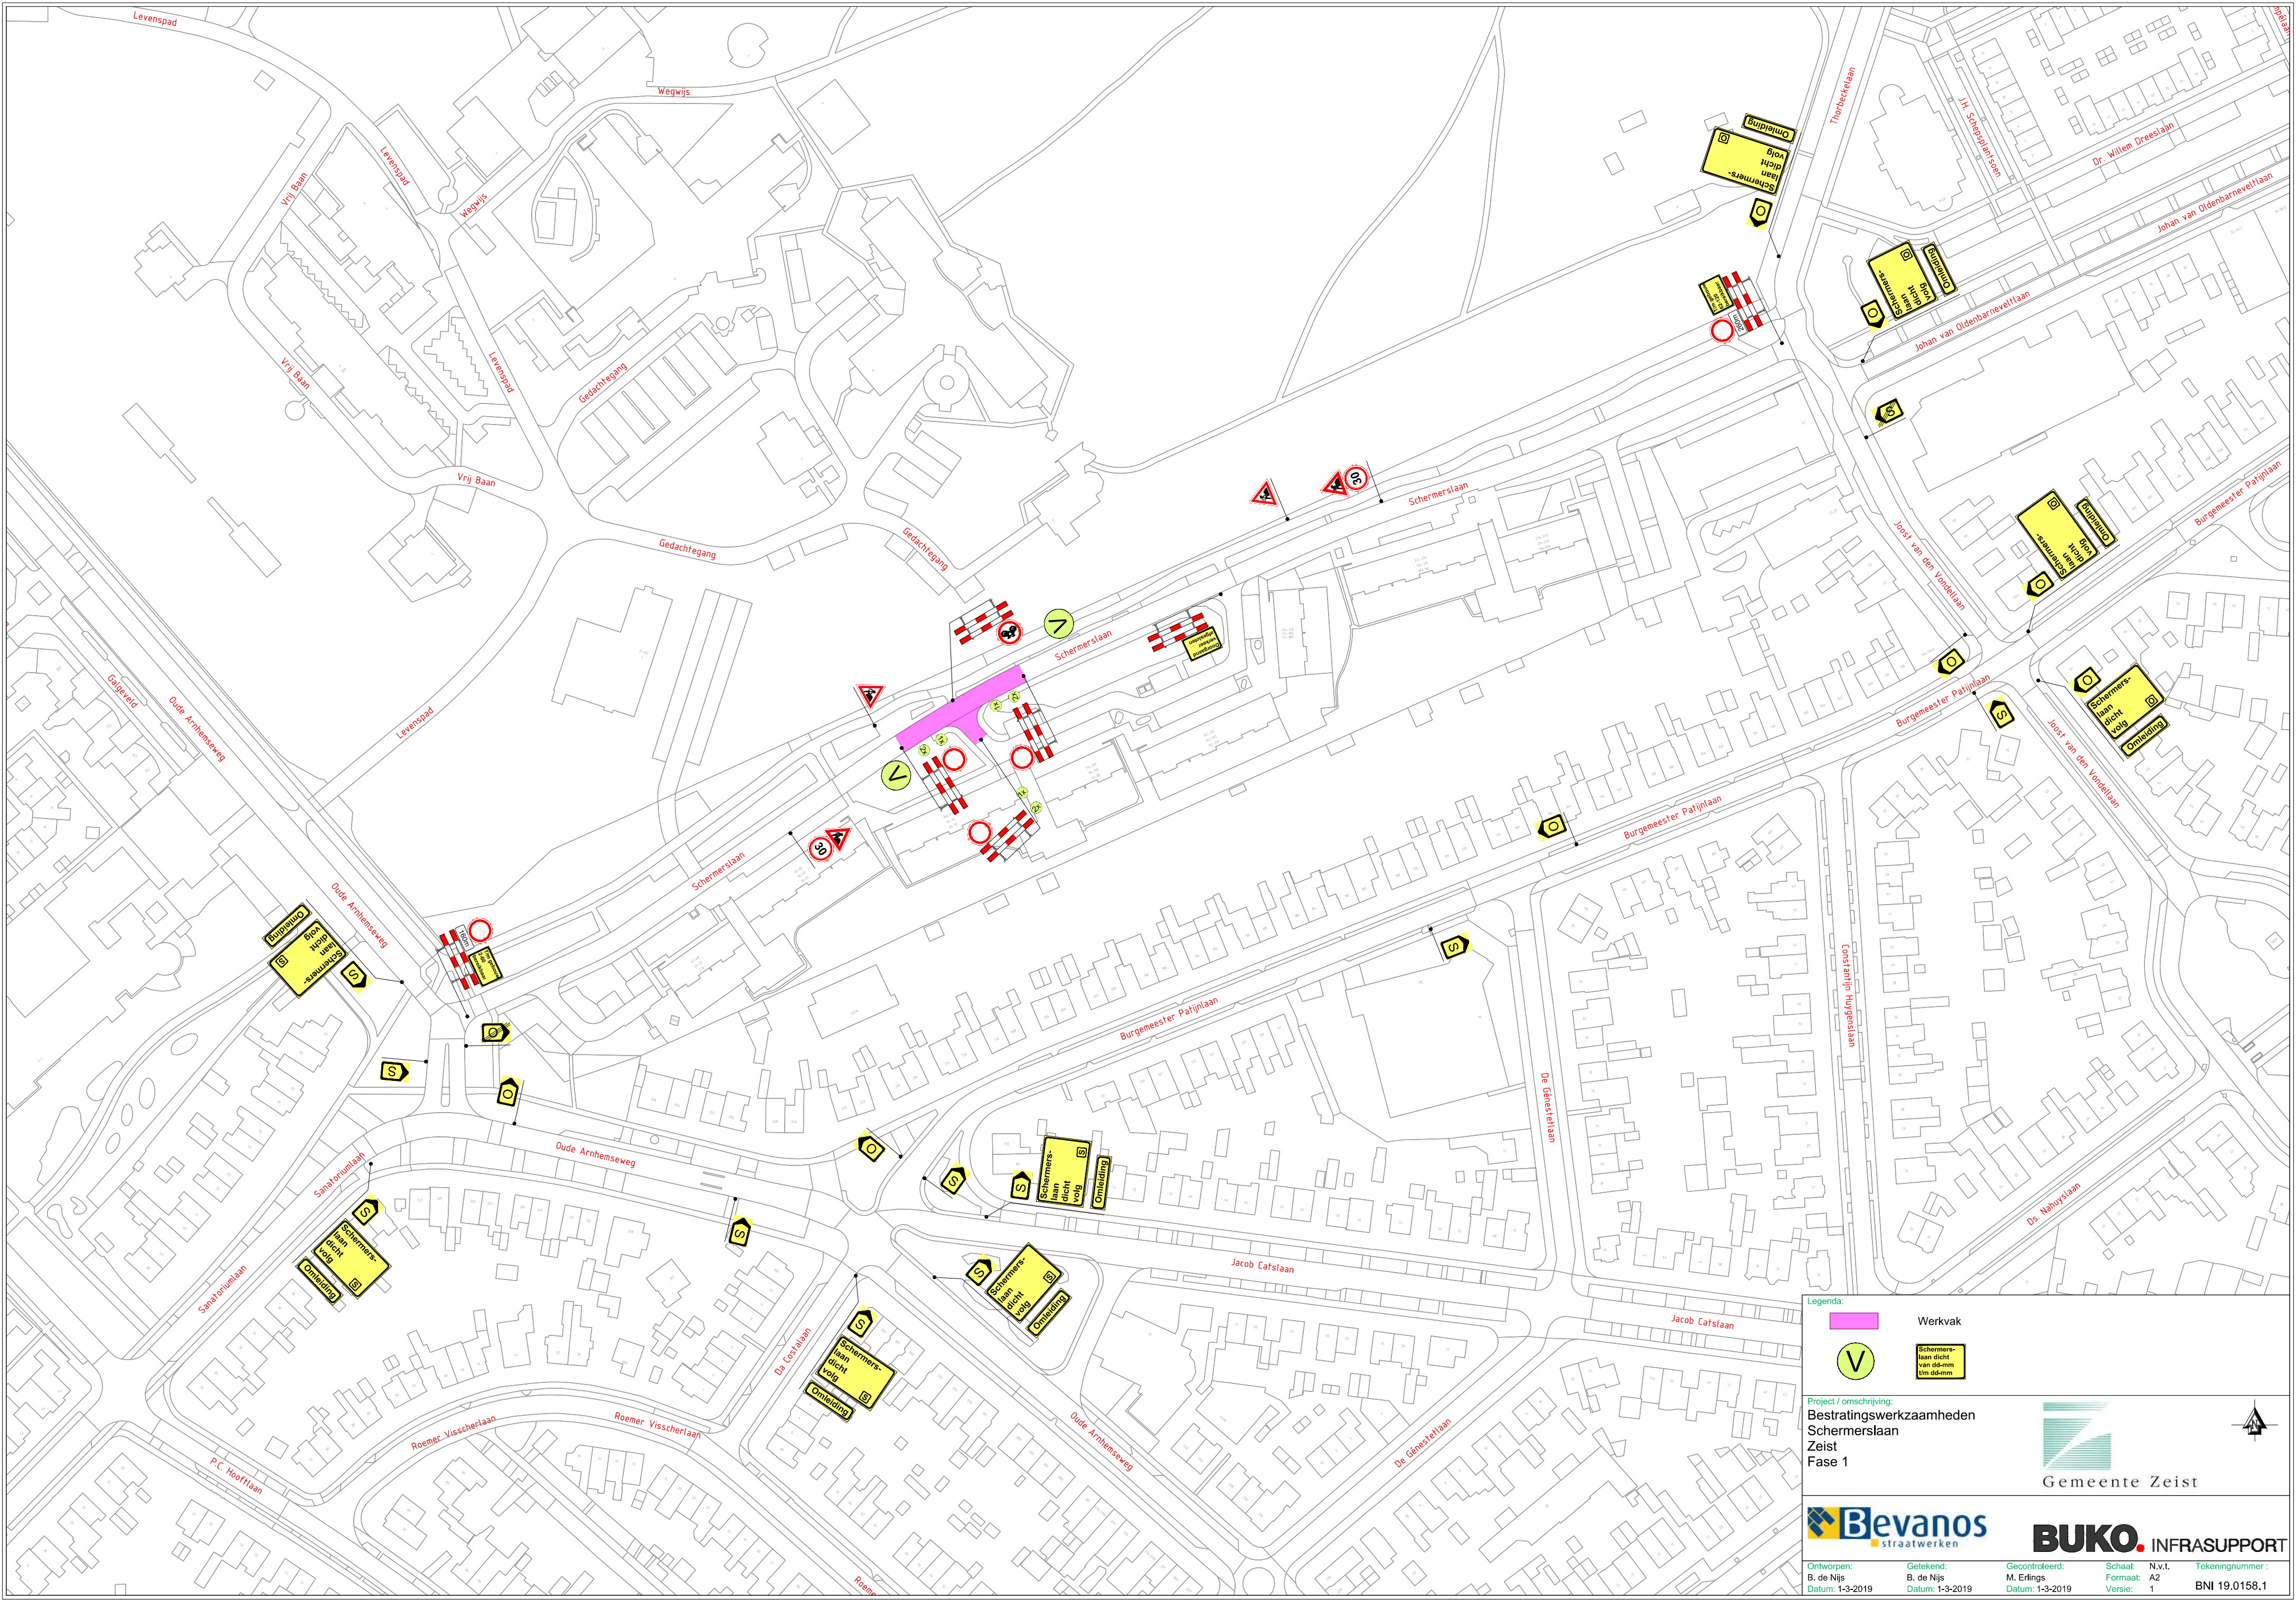

Legenda:

Werkvak

Schermerlaan dicht van dd-mm t/m dd-mm

Project / omschrijving:
Bestravingswerkzaamheden
Schermerlaan
Zeist
Fase 1



Gemeente Zeist



Bevanos
straatwerken



BUKO

INFRASUPPORT

Ontworpen: B. de Nijs Datum: 1-3-2019	Getekend: M. Erings Datum: 1-3-2019	Gecontroleerd: M. Erings Datum: 1-3-2019	Schaal: A2 Versie: 1	N.v.t.	Tekeningnummer: BNI 19.0158.1
---	---	--	-------------------------------	--------	----------------------------------