



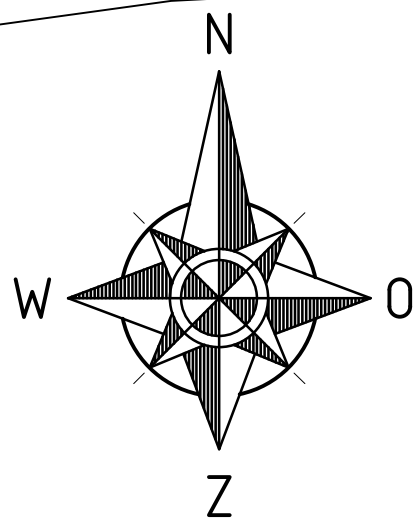

Voorbeeld boomstammen



Voorbeeld houten afscherming

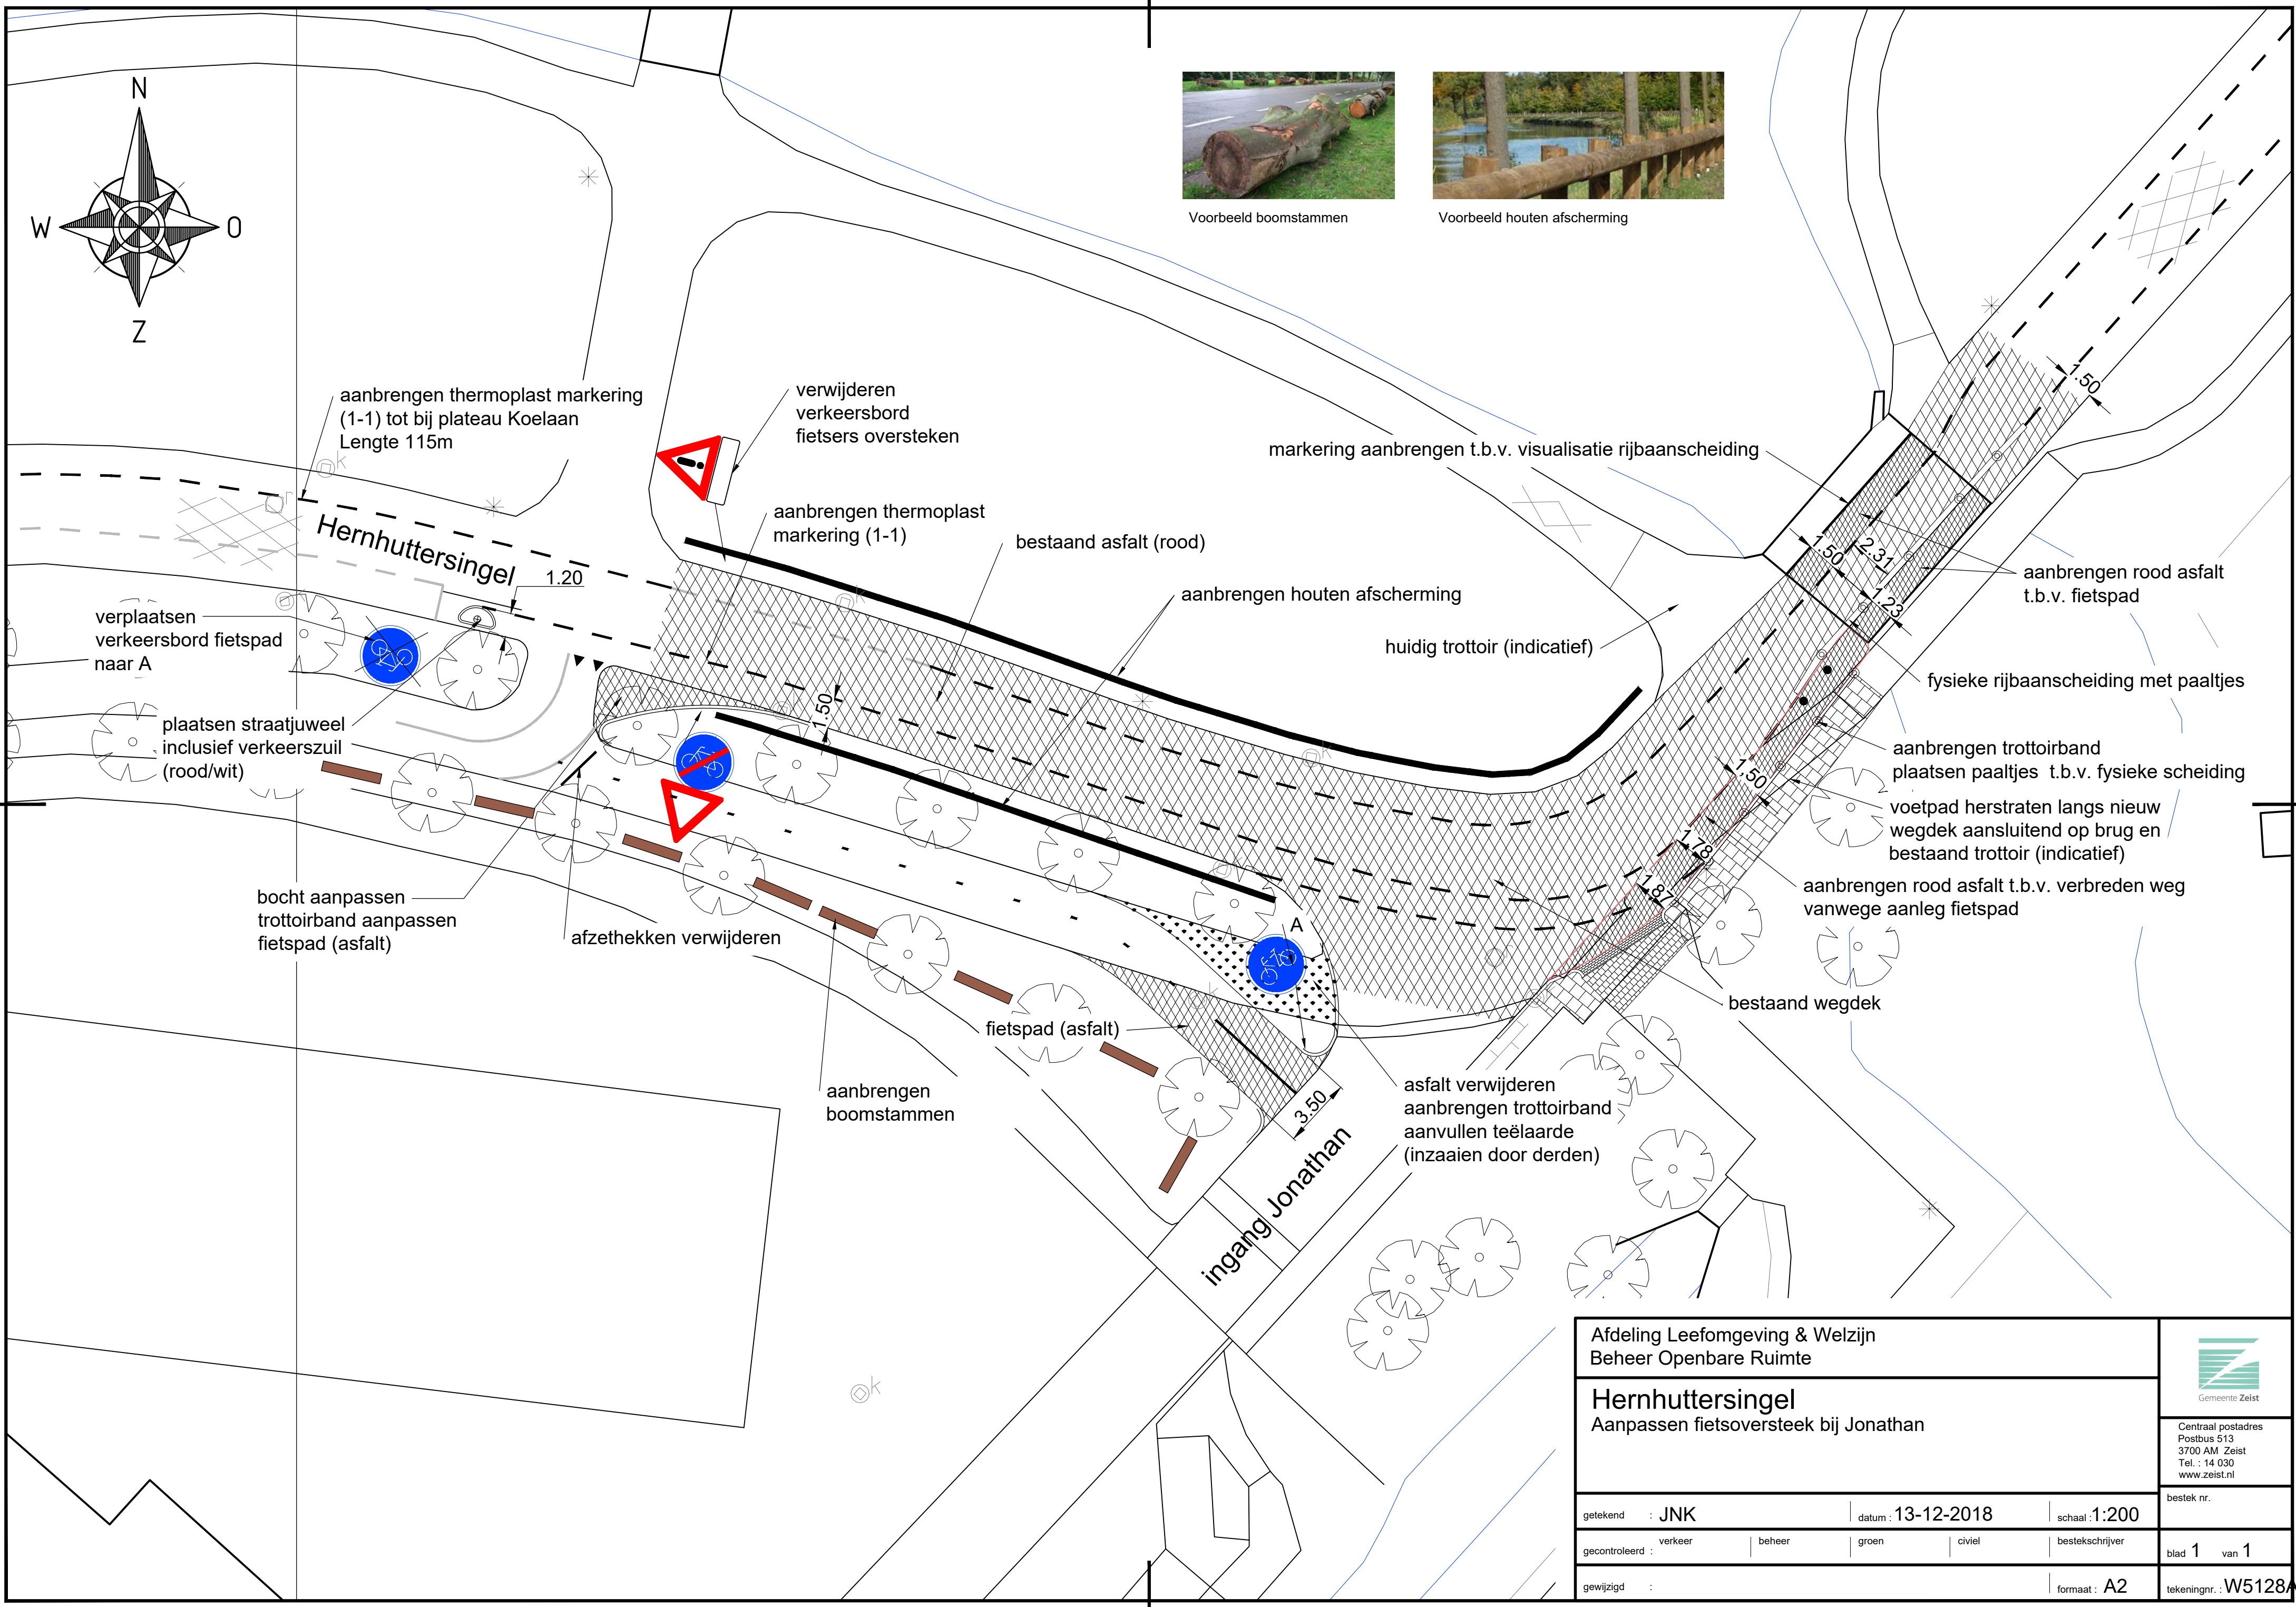

Afdeling Leefomgeving & Welzijn Beheer Openbare Ruimte					 Gemeente Zeist	
Hernhuttersingel Aanpassen fietsoversteek bij Jonathan						
getekend : JNK					datum : 13-12-2018	
					schaal : 1:200	
gecontroleerd : verkeer		beheer		groen		bestek nr.
				civiel		
					bestekschrijver	
blad 1					van 1	
gewijzigd :					formaat : A2	
					tekeningnr. : W5128	