
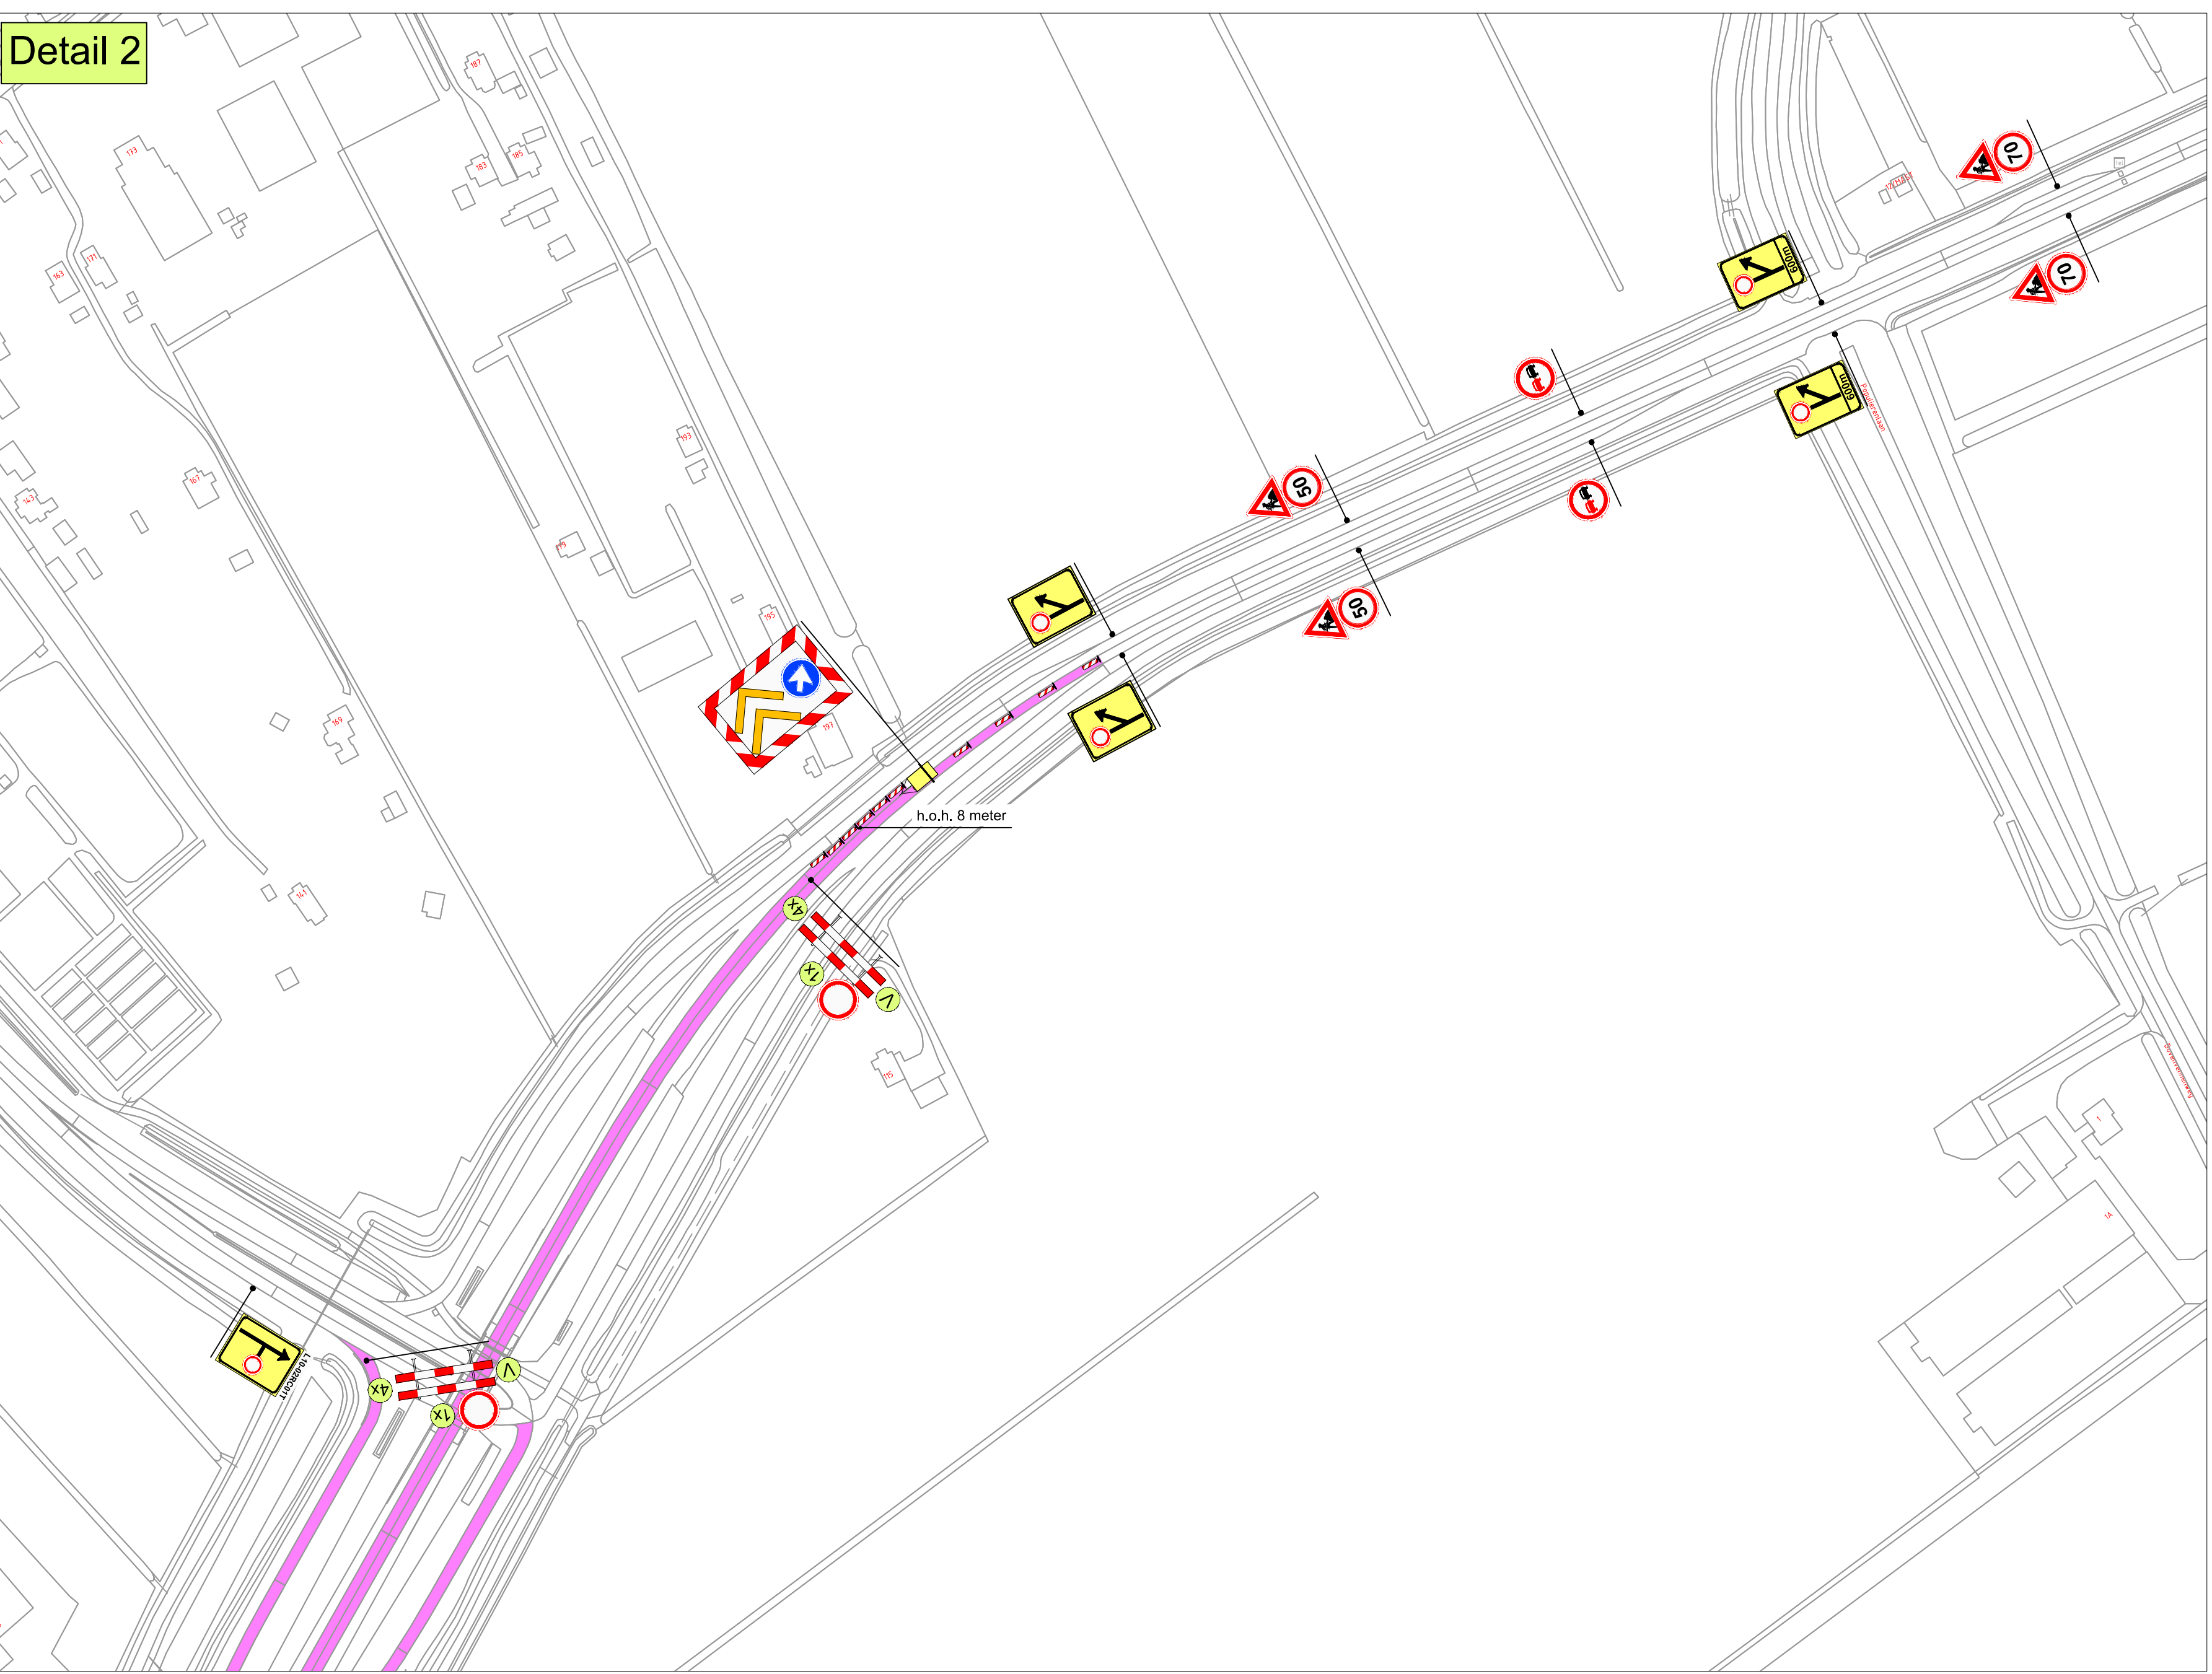
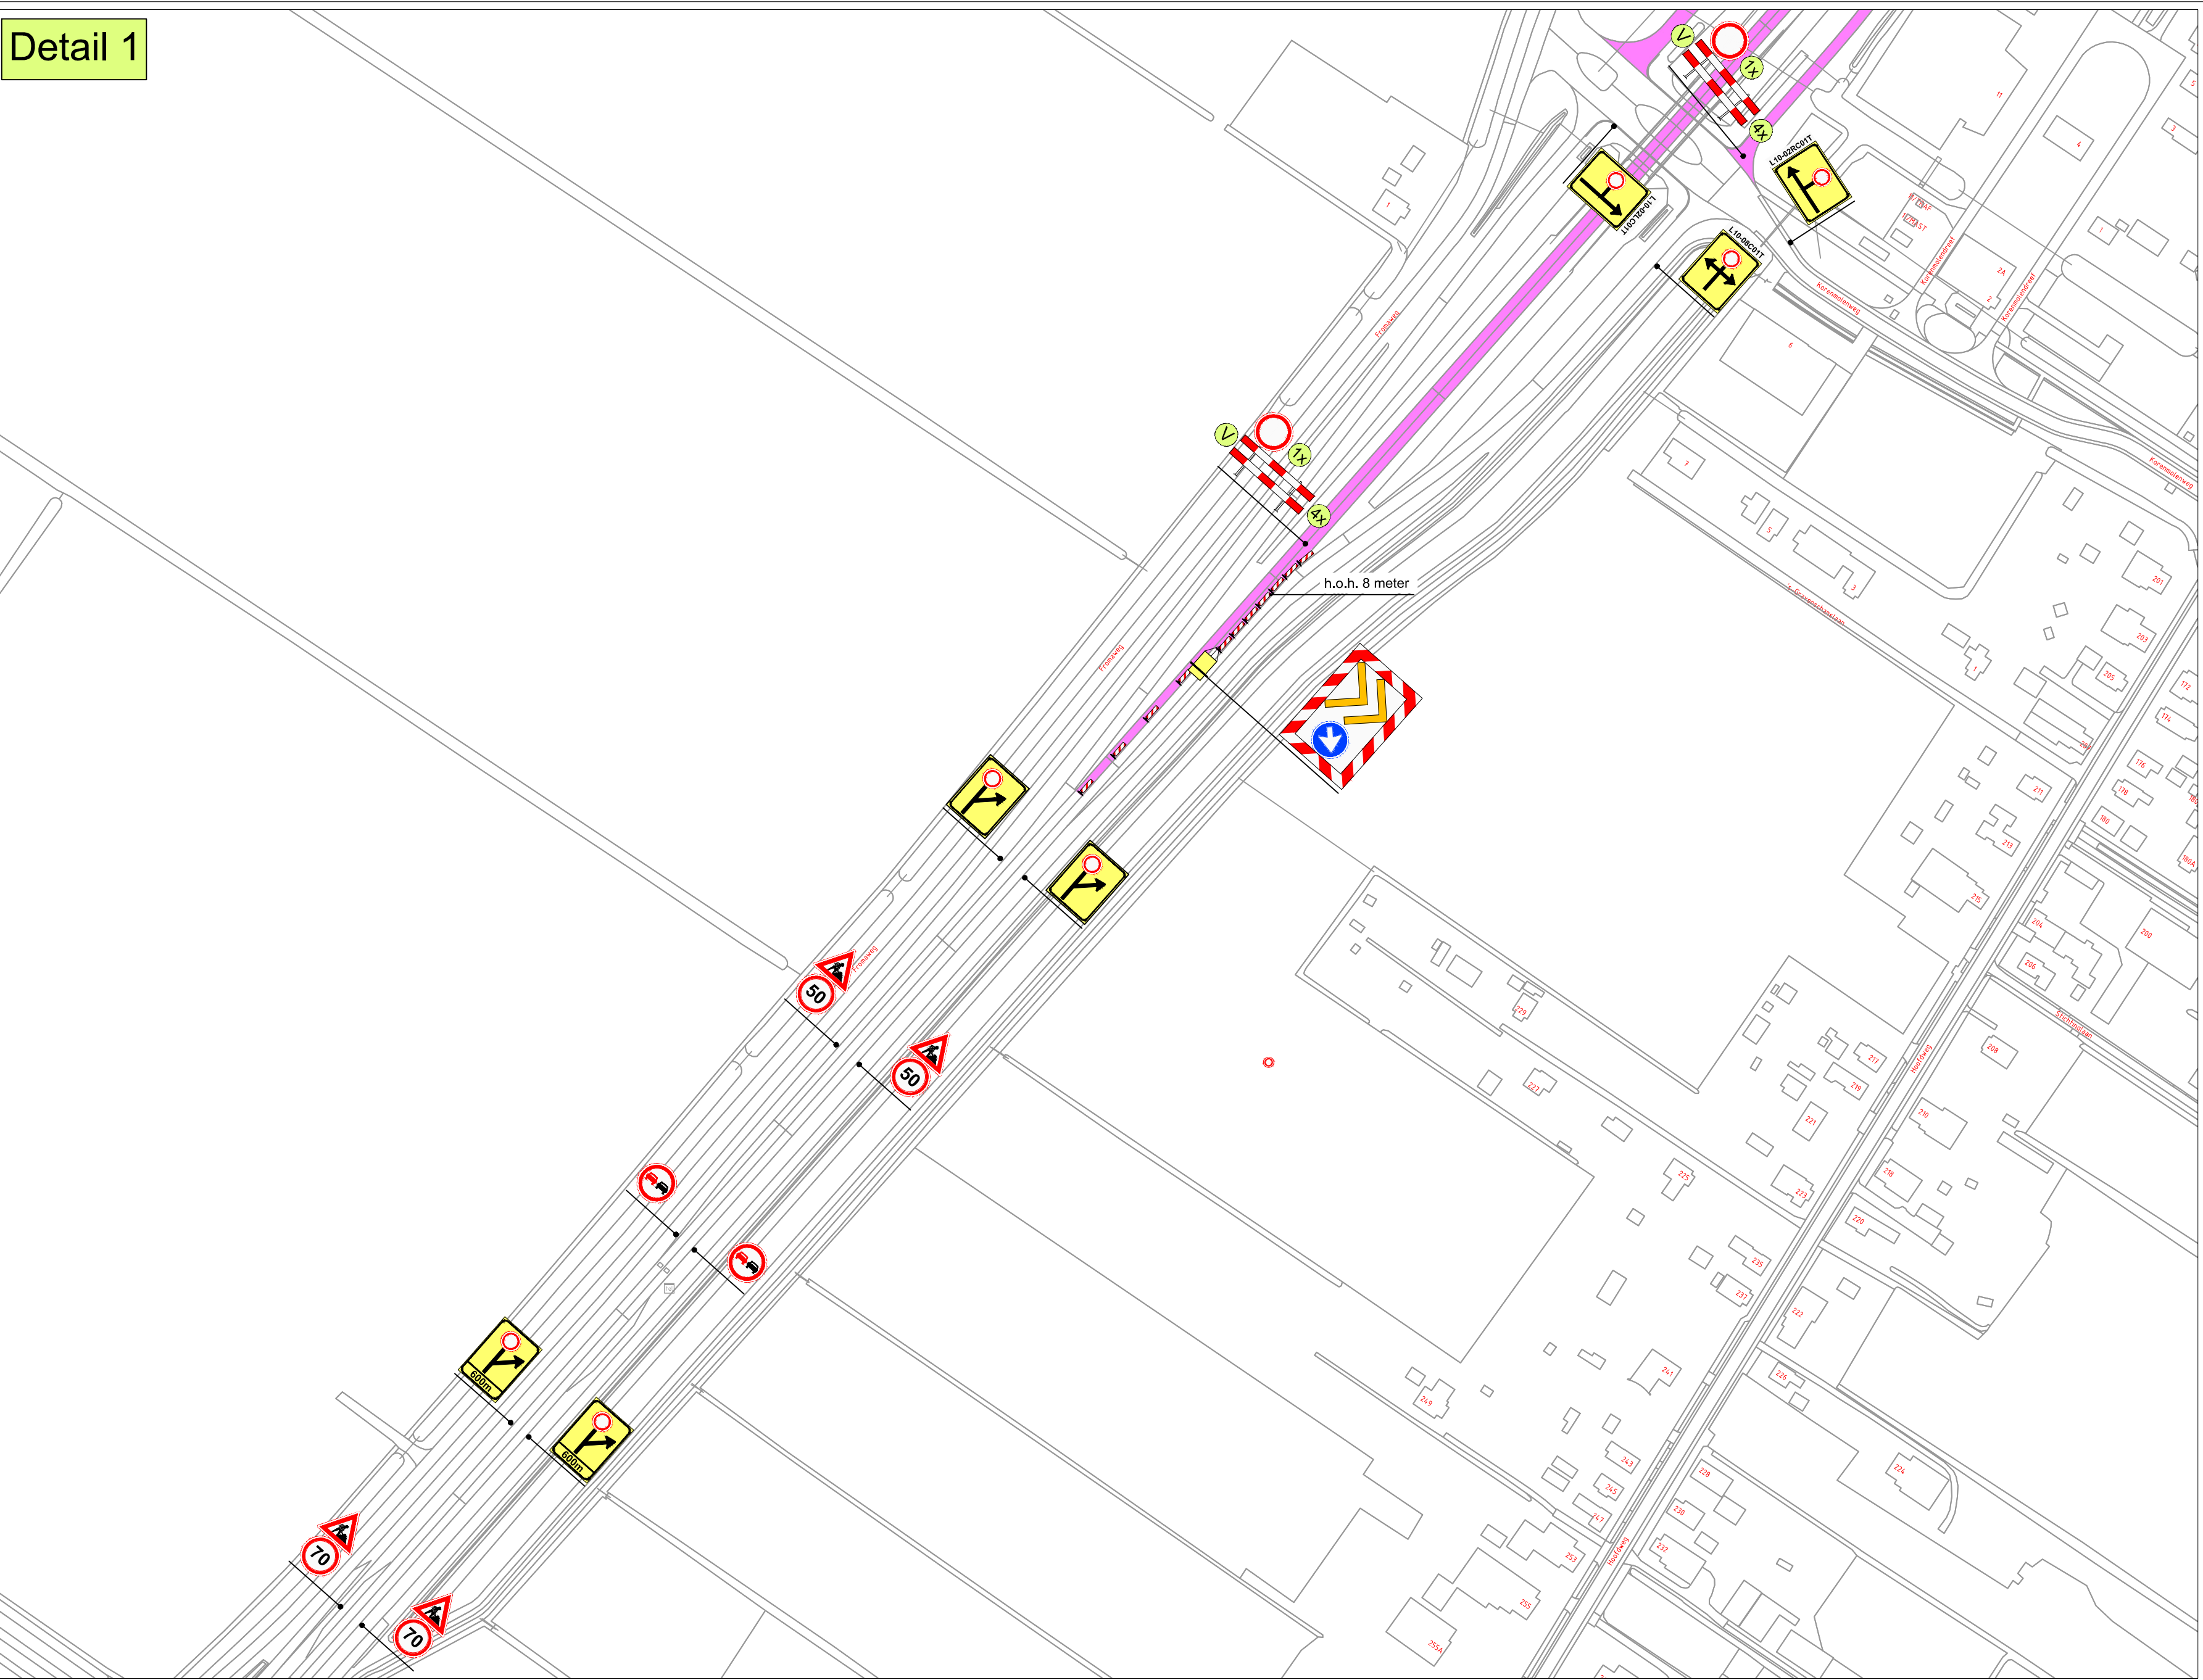
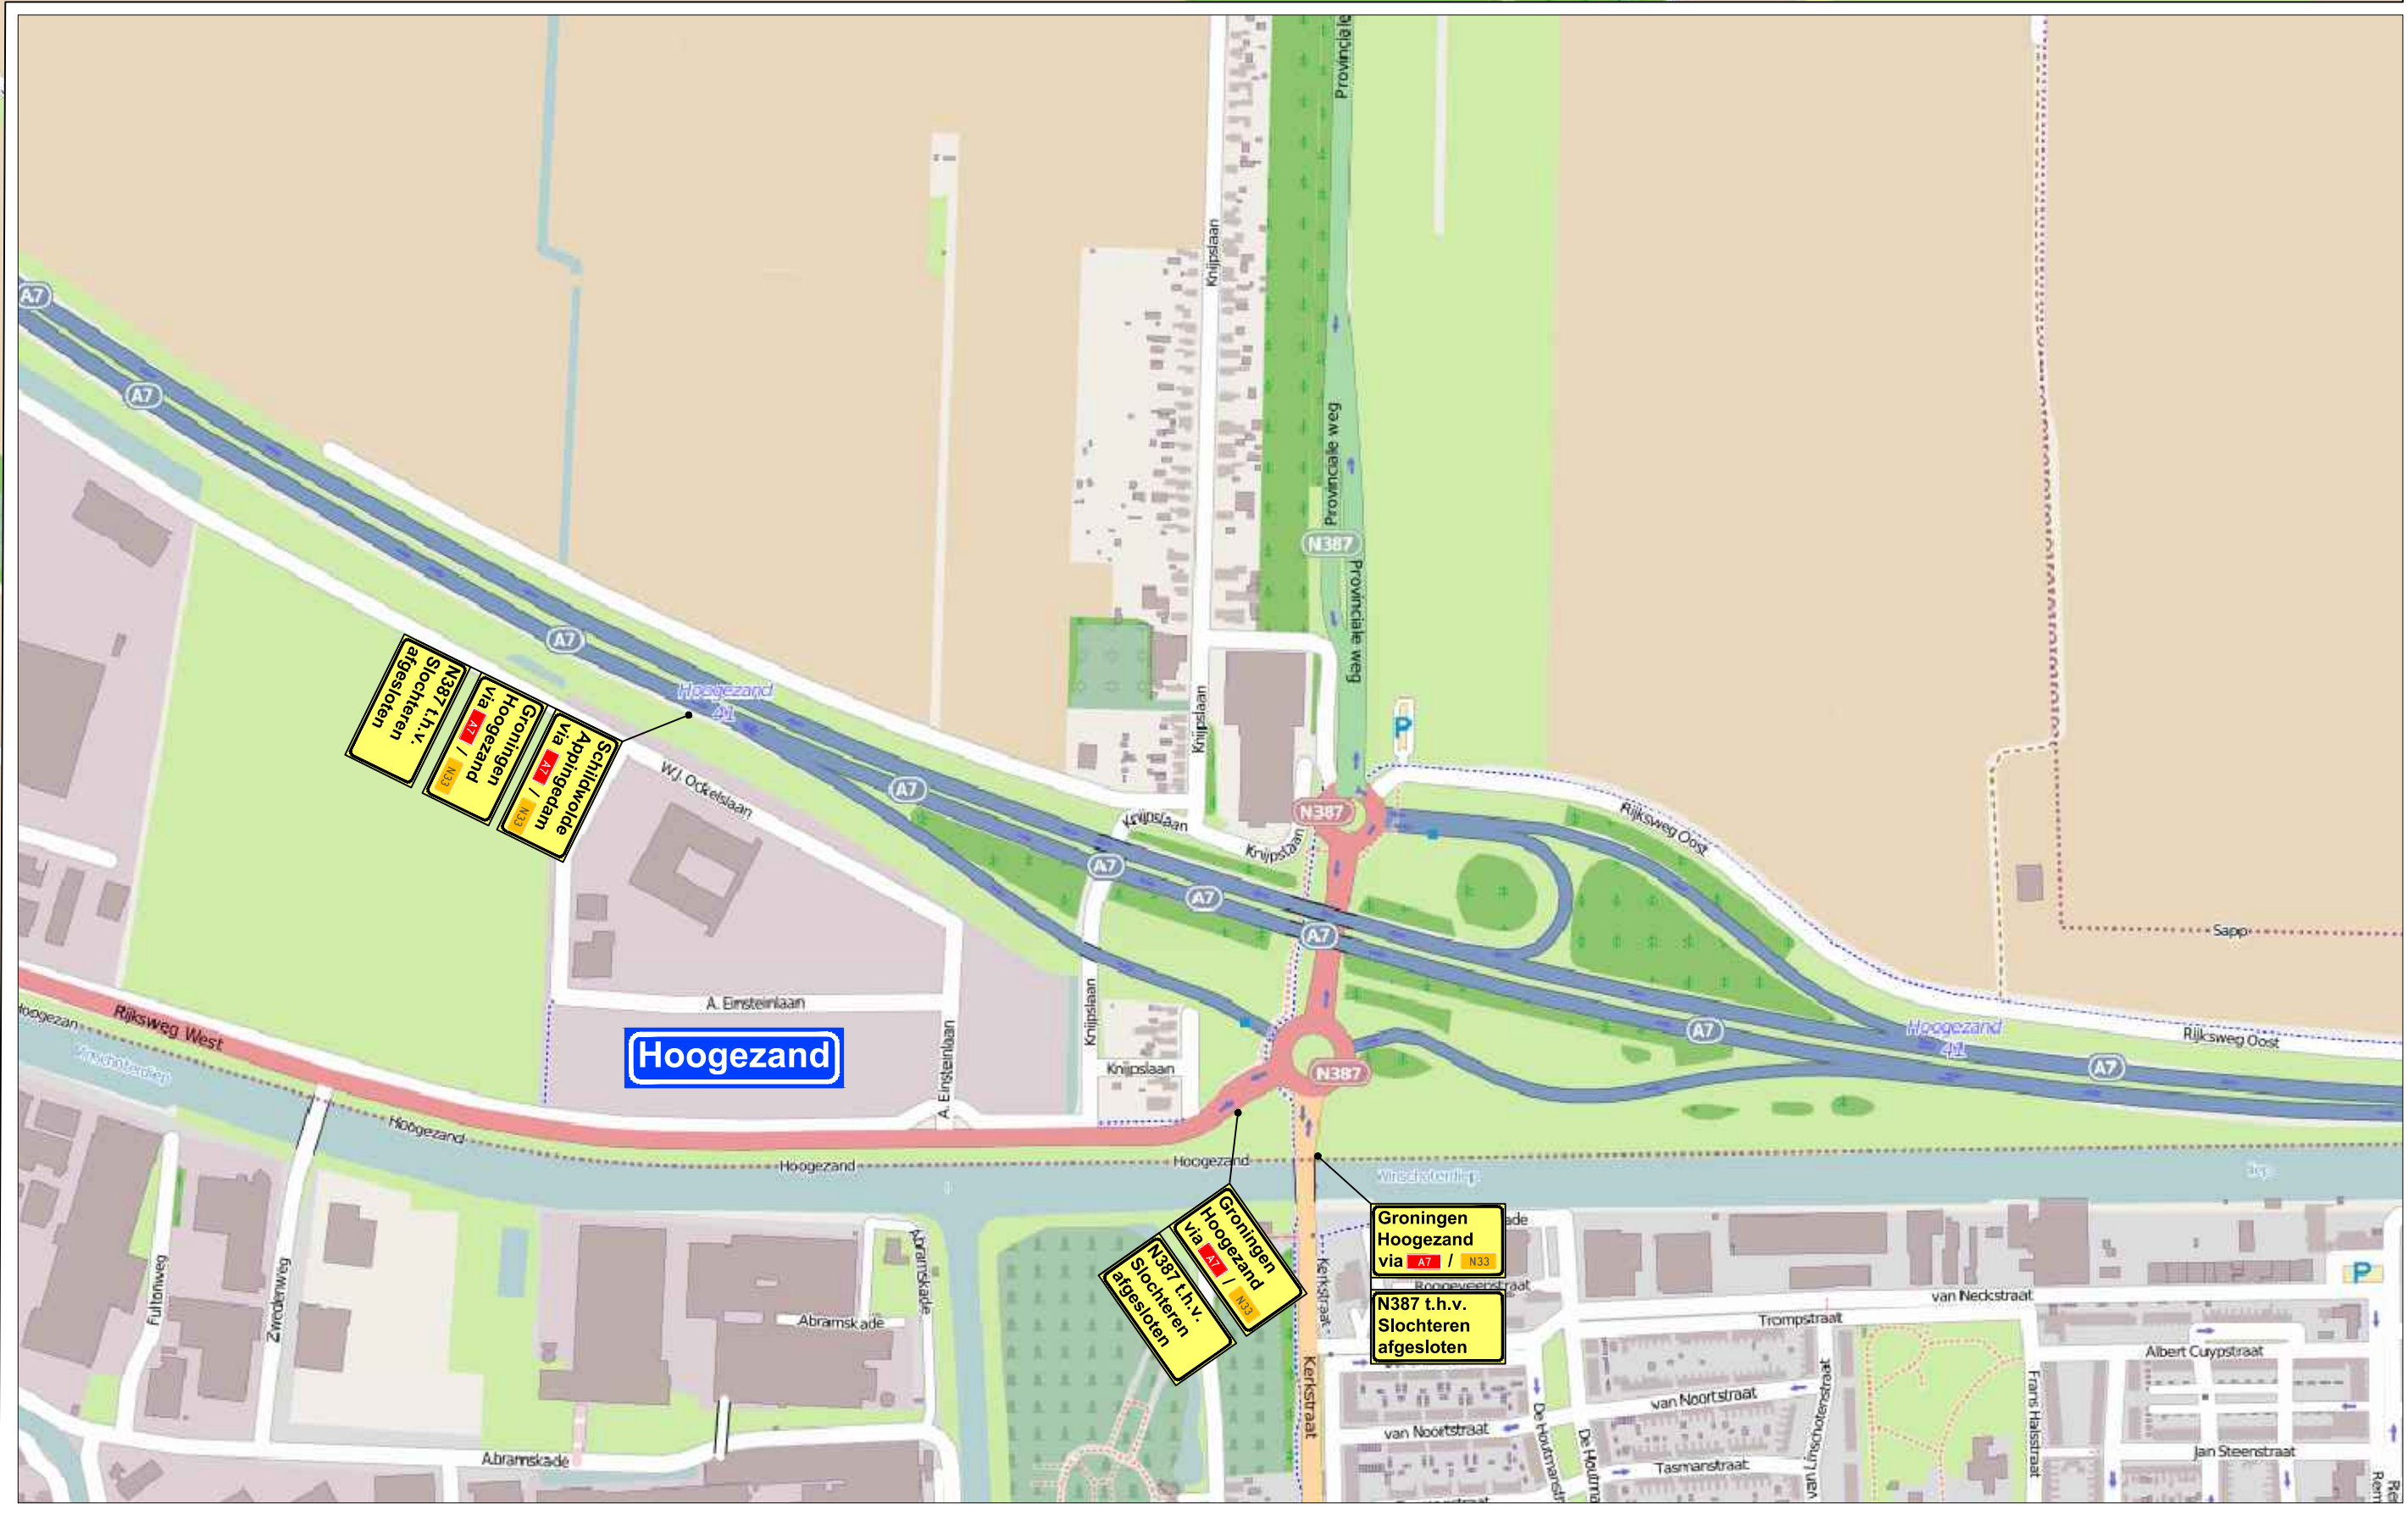
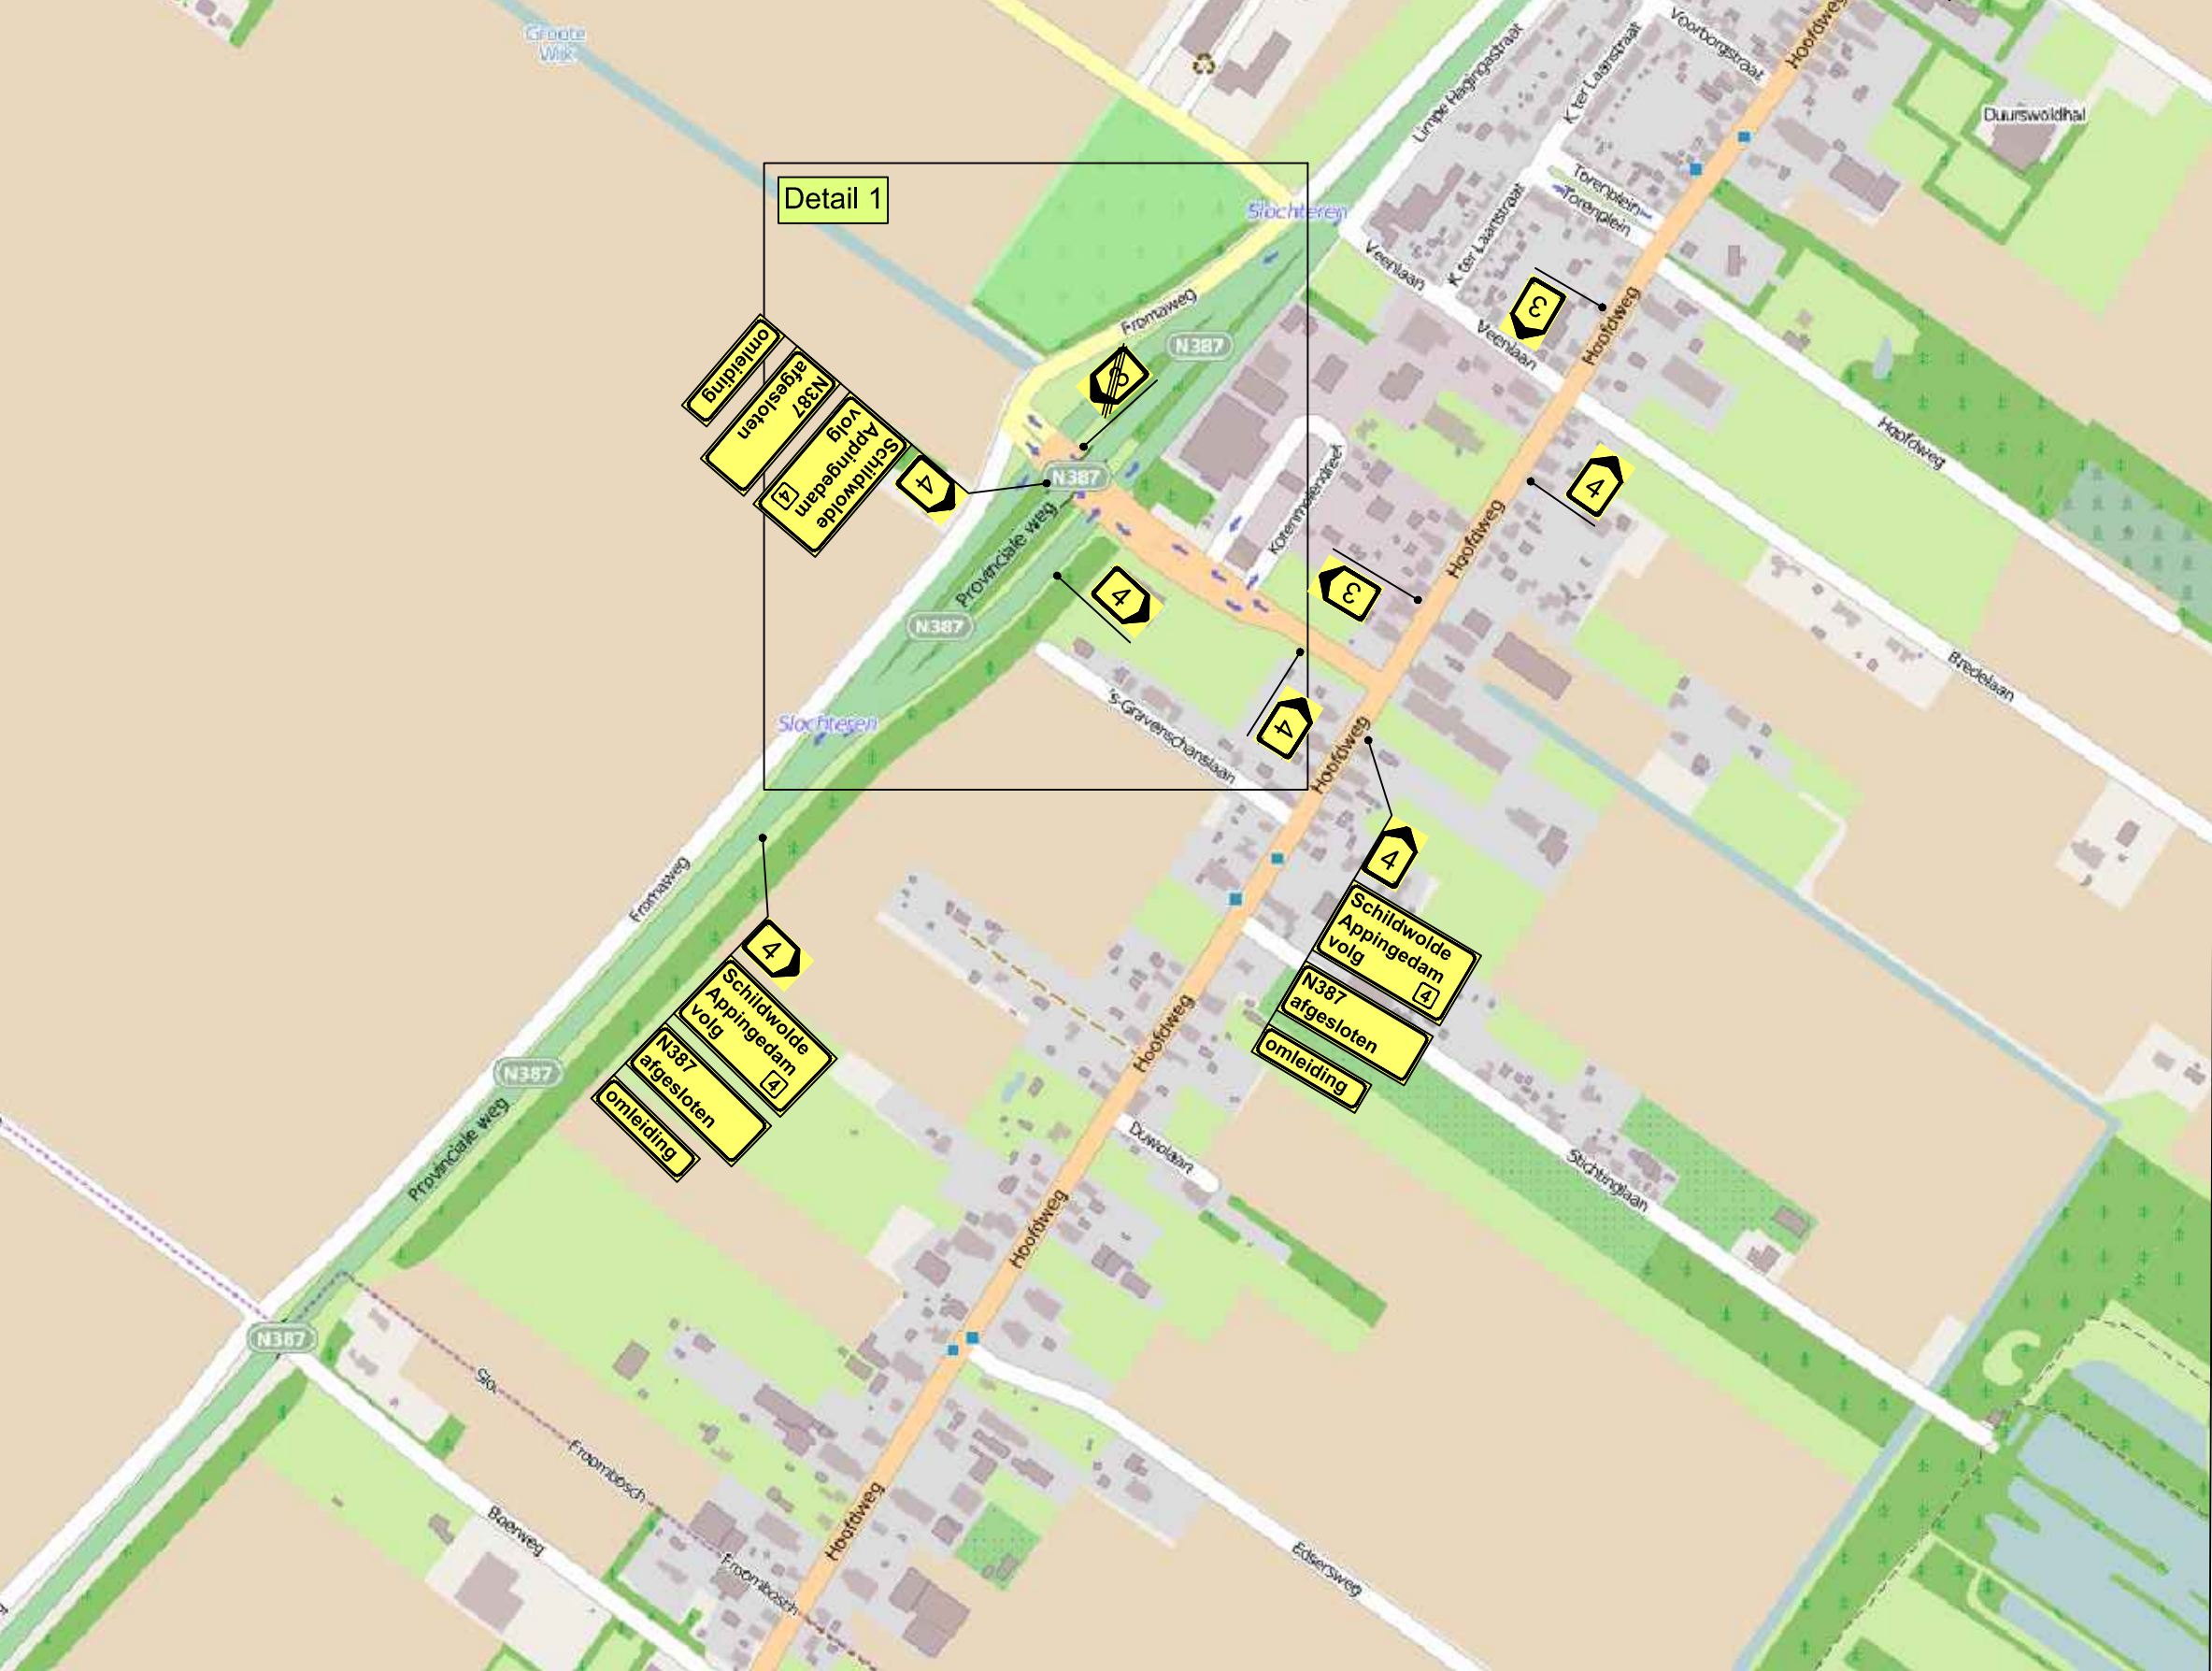
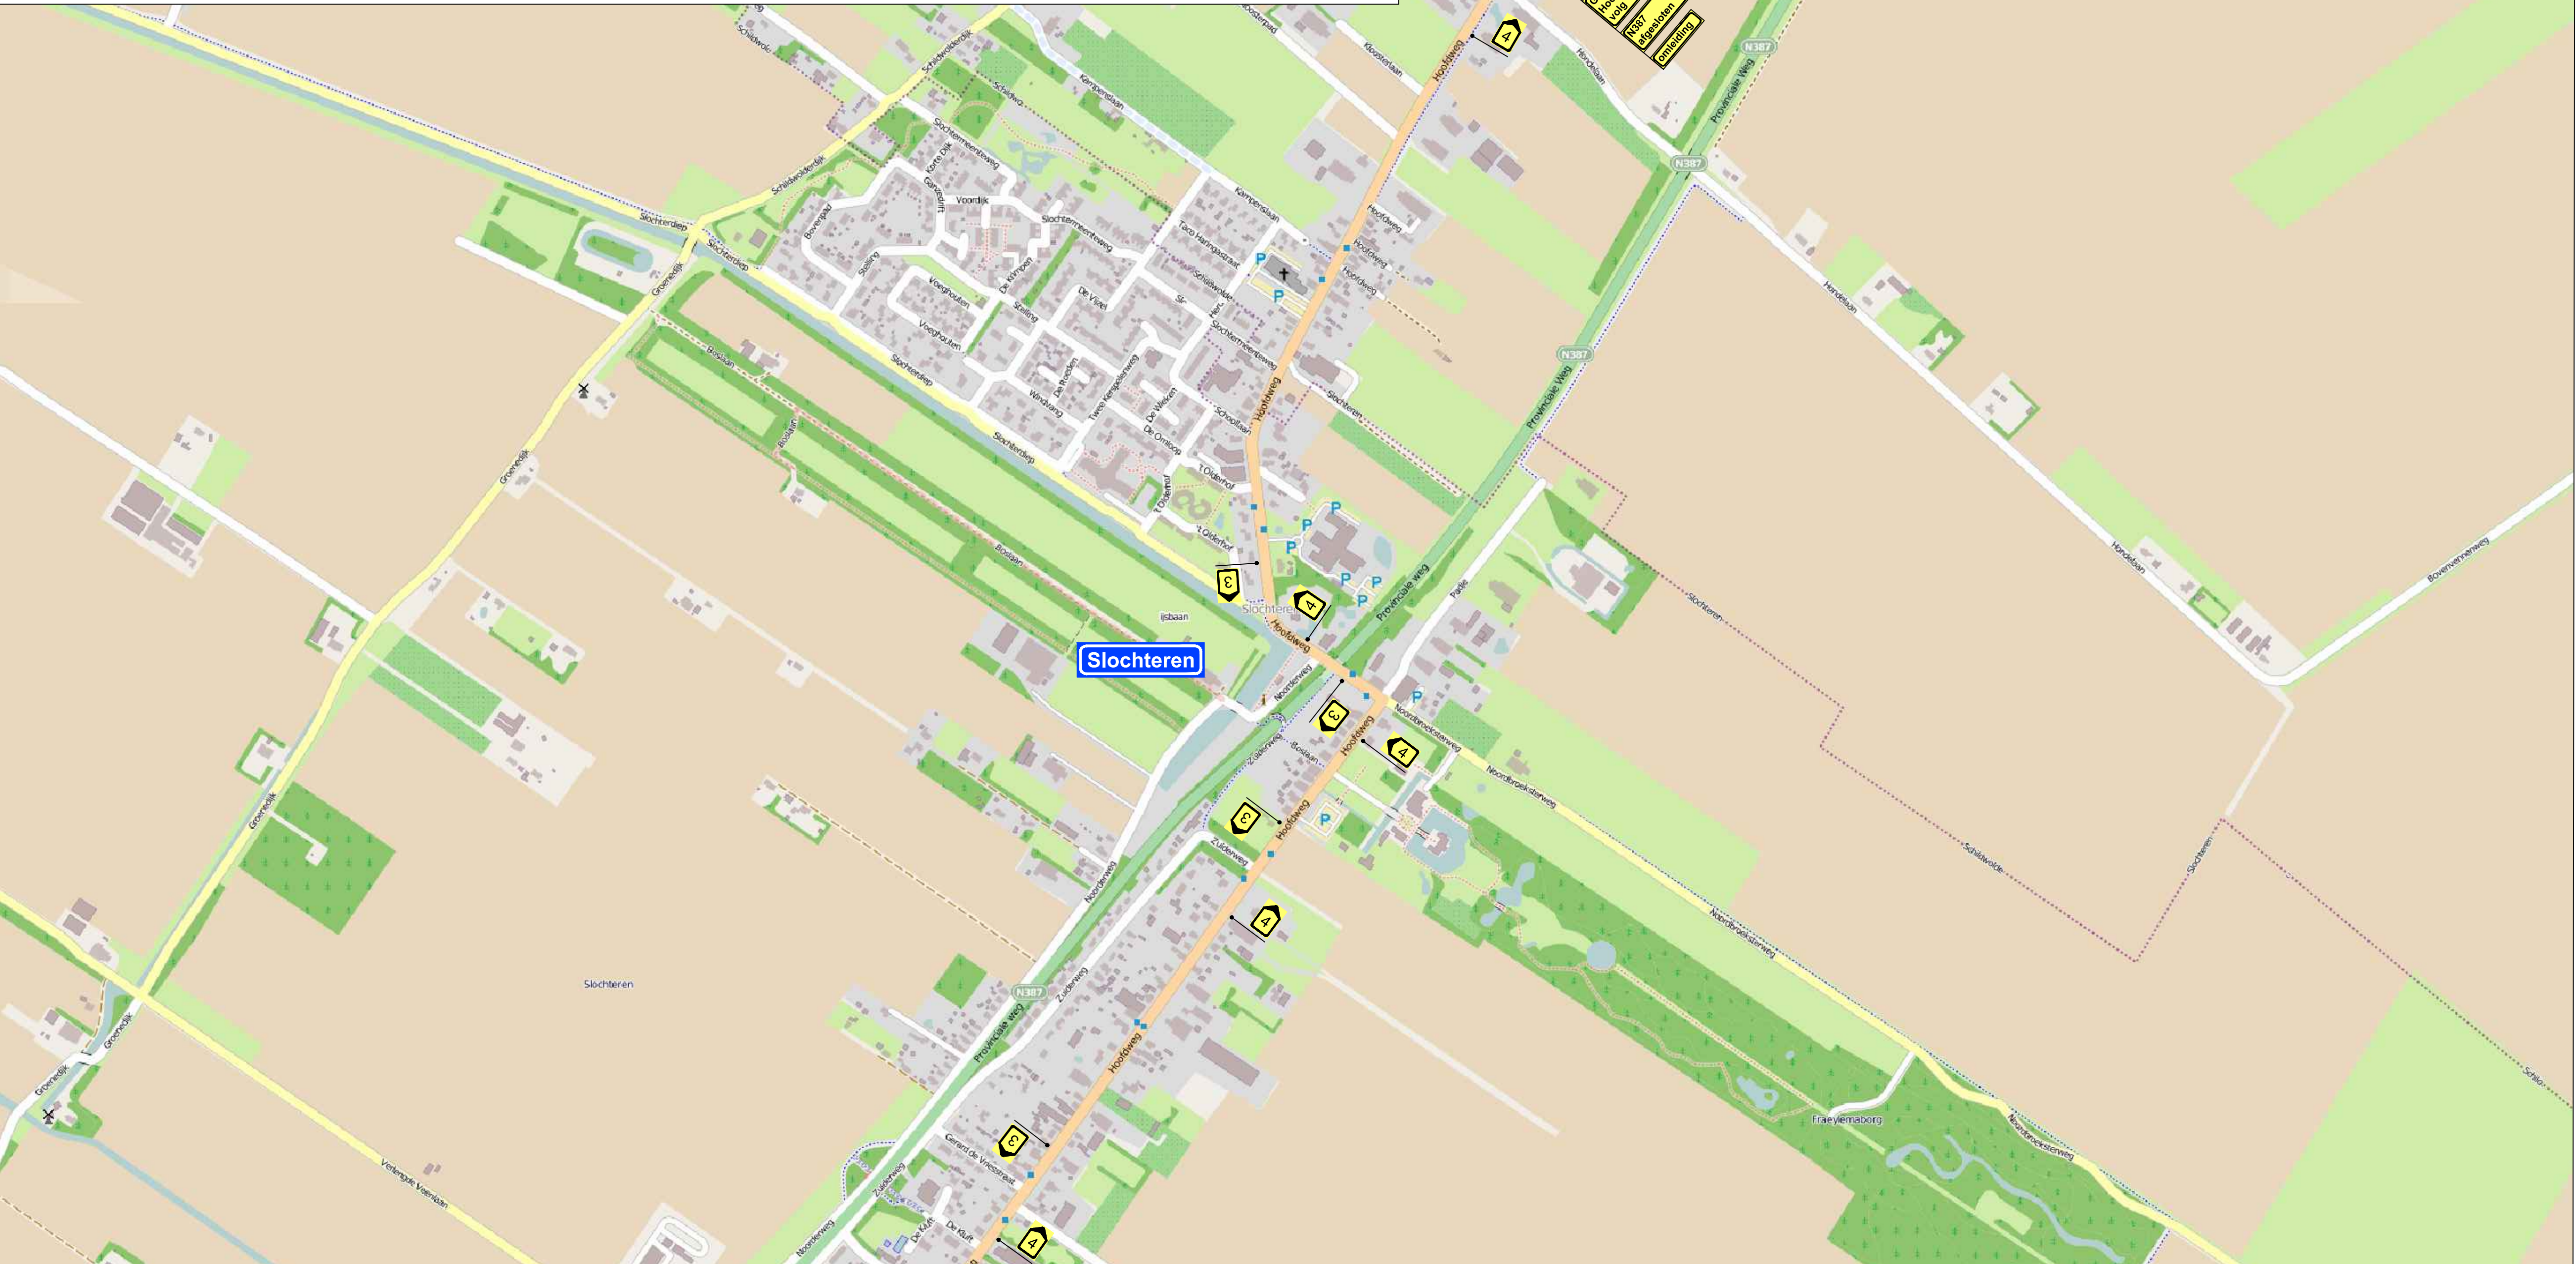
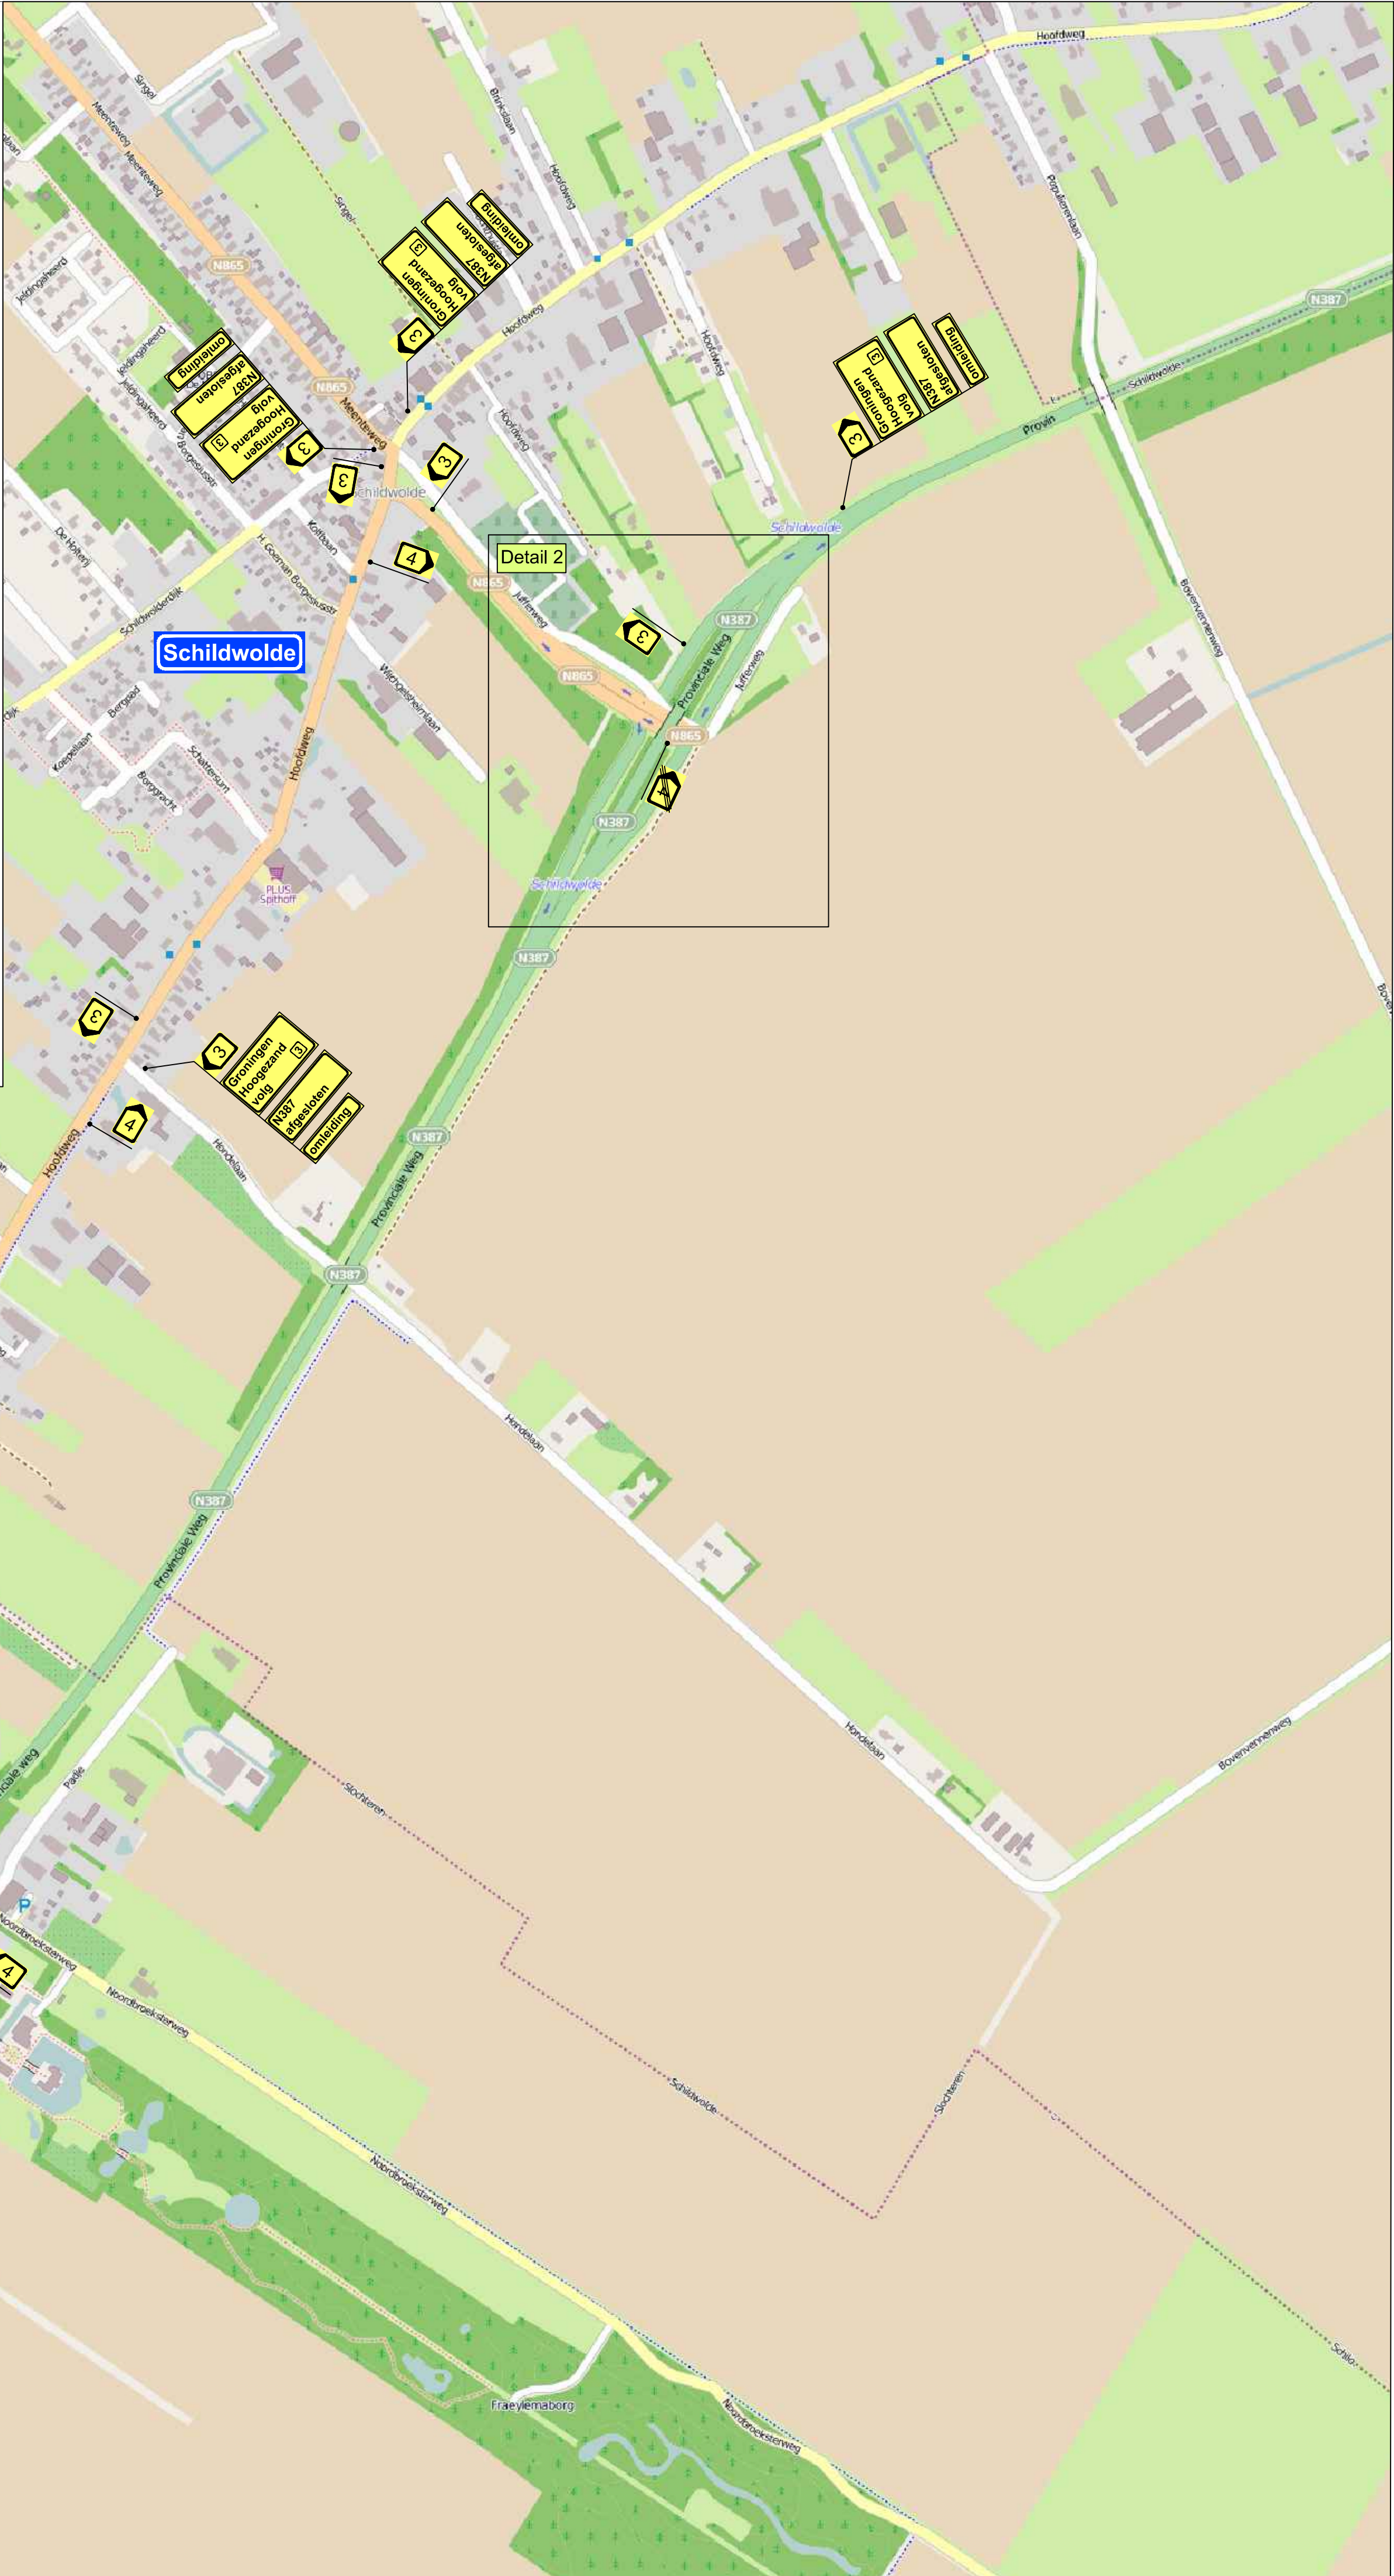


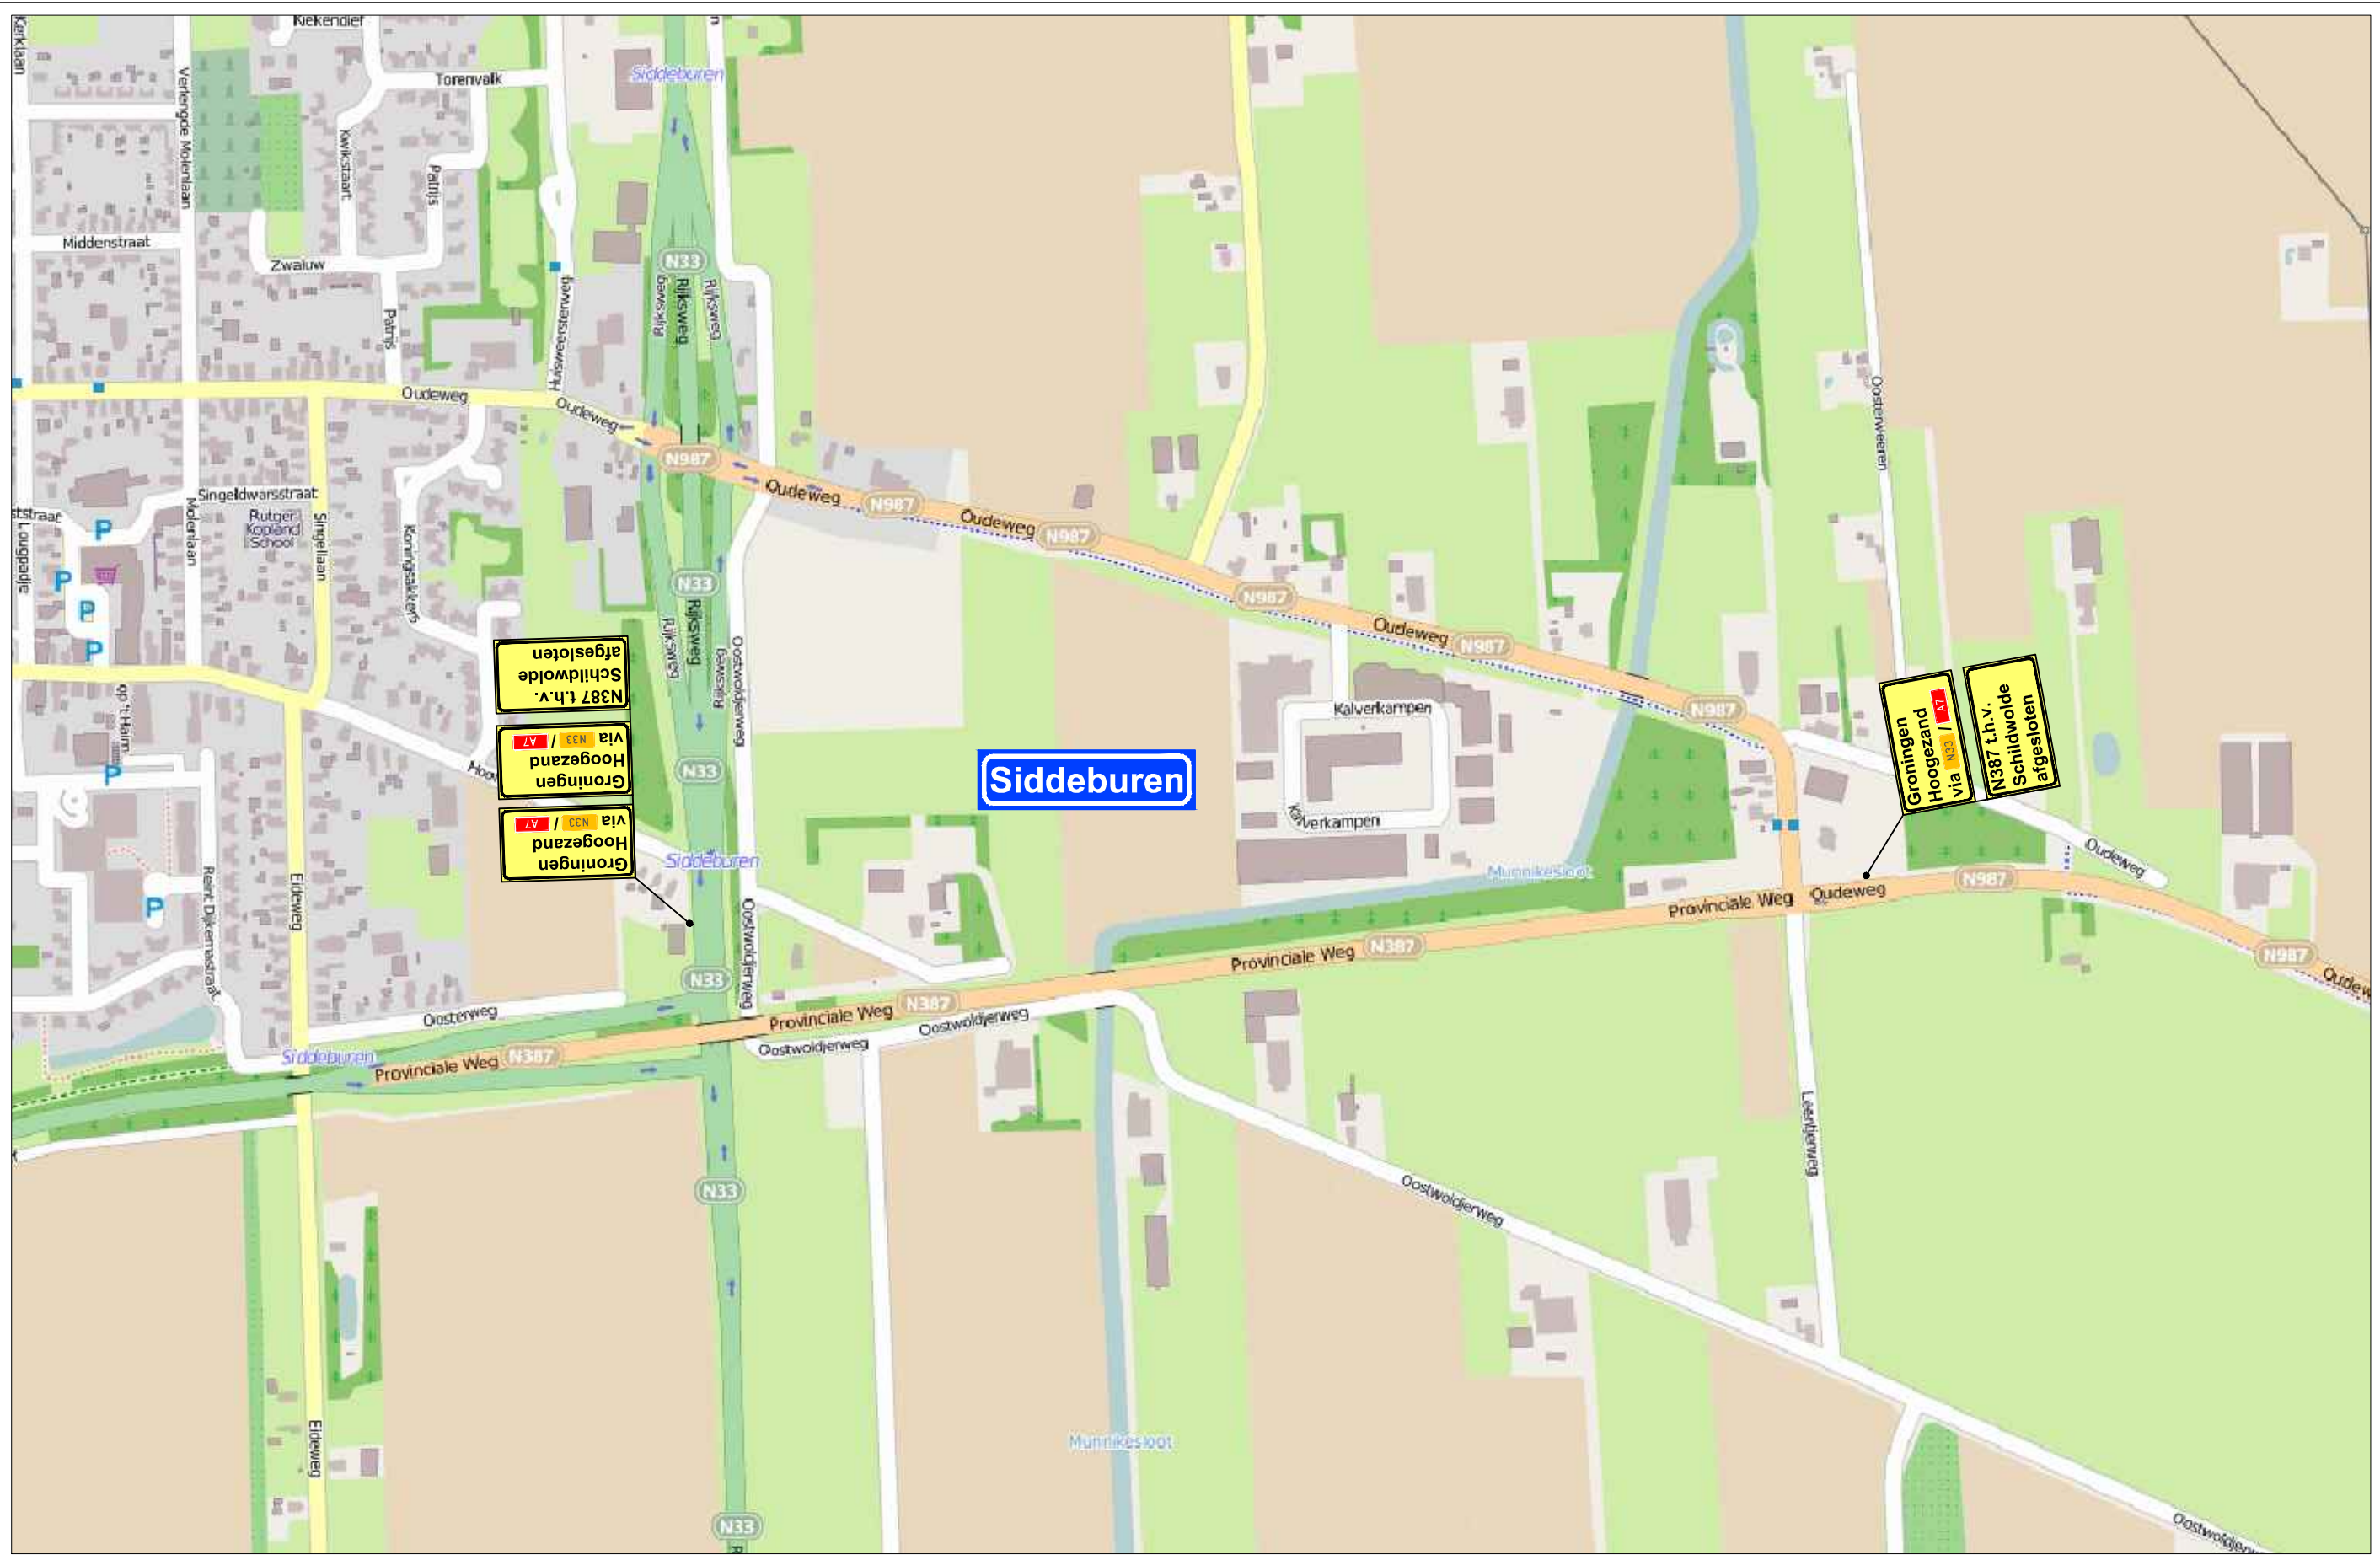

Status:

Concept

Werkvak

Vooraankondiging

24x Bakens h.o.h. 20 m

Project / omschrijving

Werkzaamheden

N387 Slochteren (tunnel)

dynniq

energising mobility

provincie groningen

Ontworpen:

R.van Halbeek

Datum: 12-12-2018

Getekend:

R.van Halbeek

Datum: 12-12-2018

Gecontroleerd:

H.Hamerling

Datum: 12-12-2018

Schaal:

Formaat:

N.v.t.

Versie:

1

Tekeningnummer:

RHA 18.0636.1