
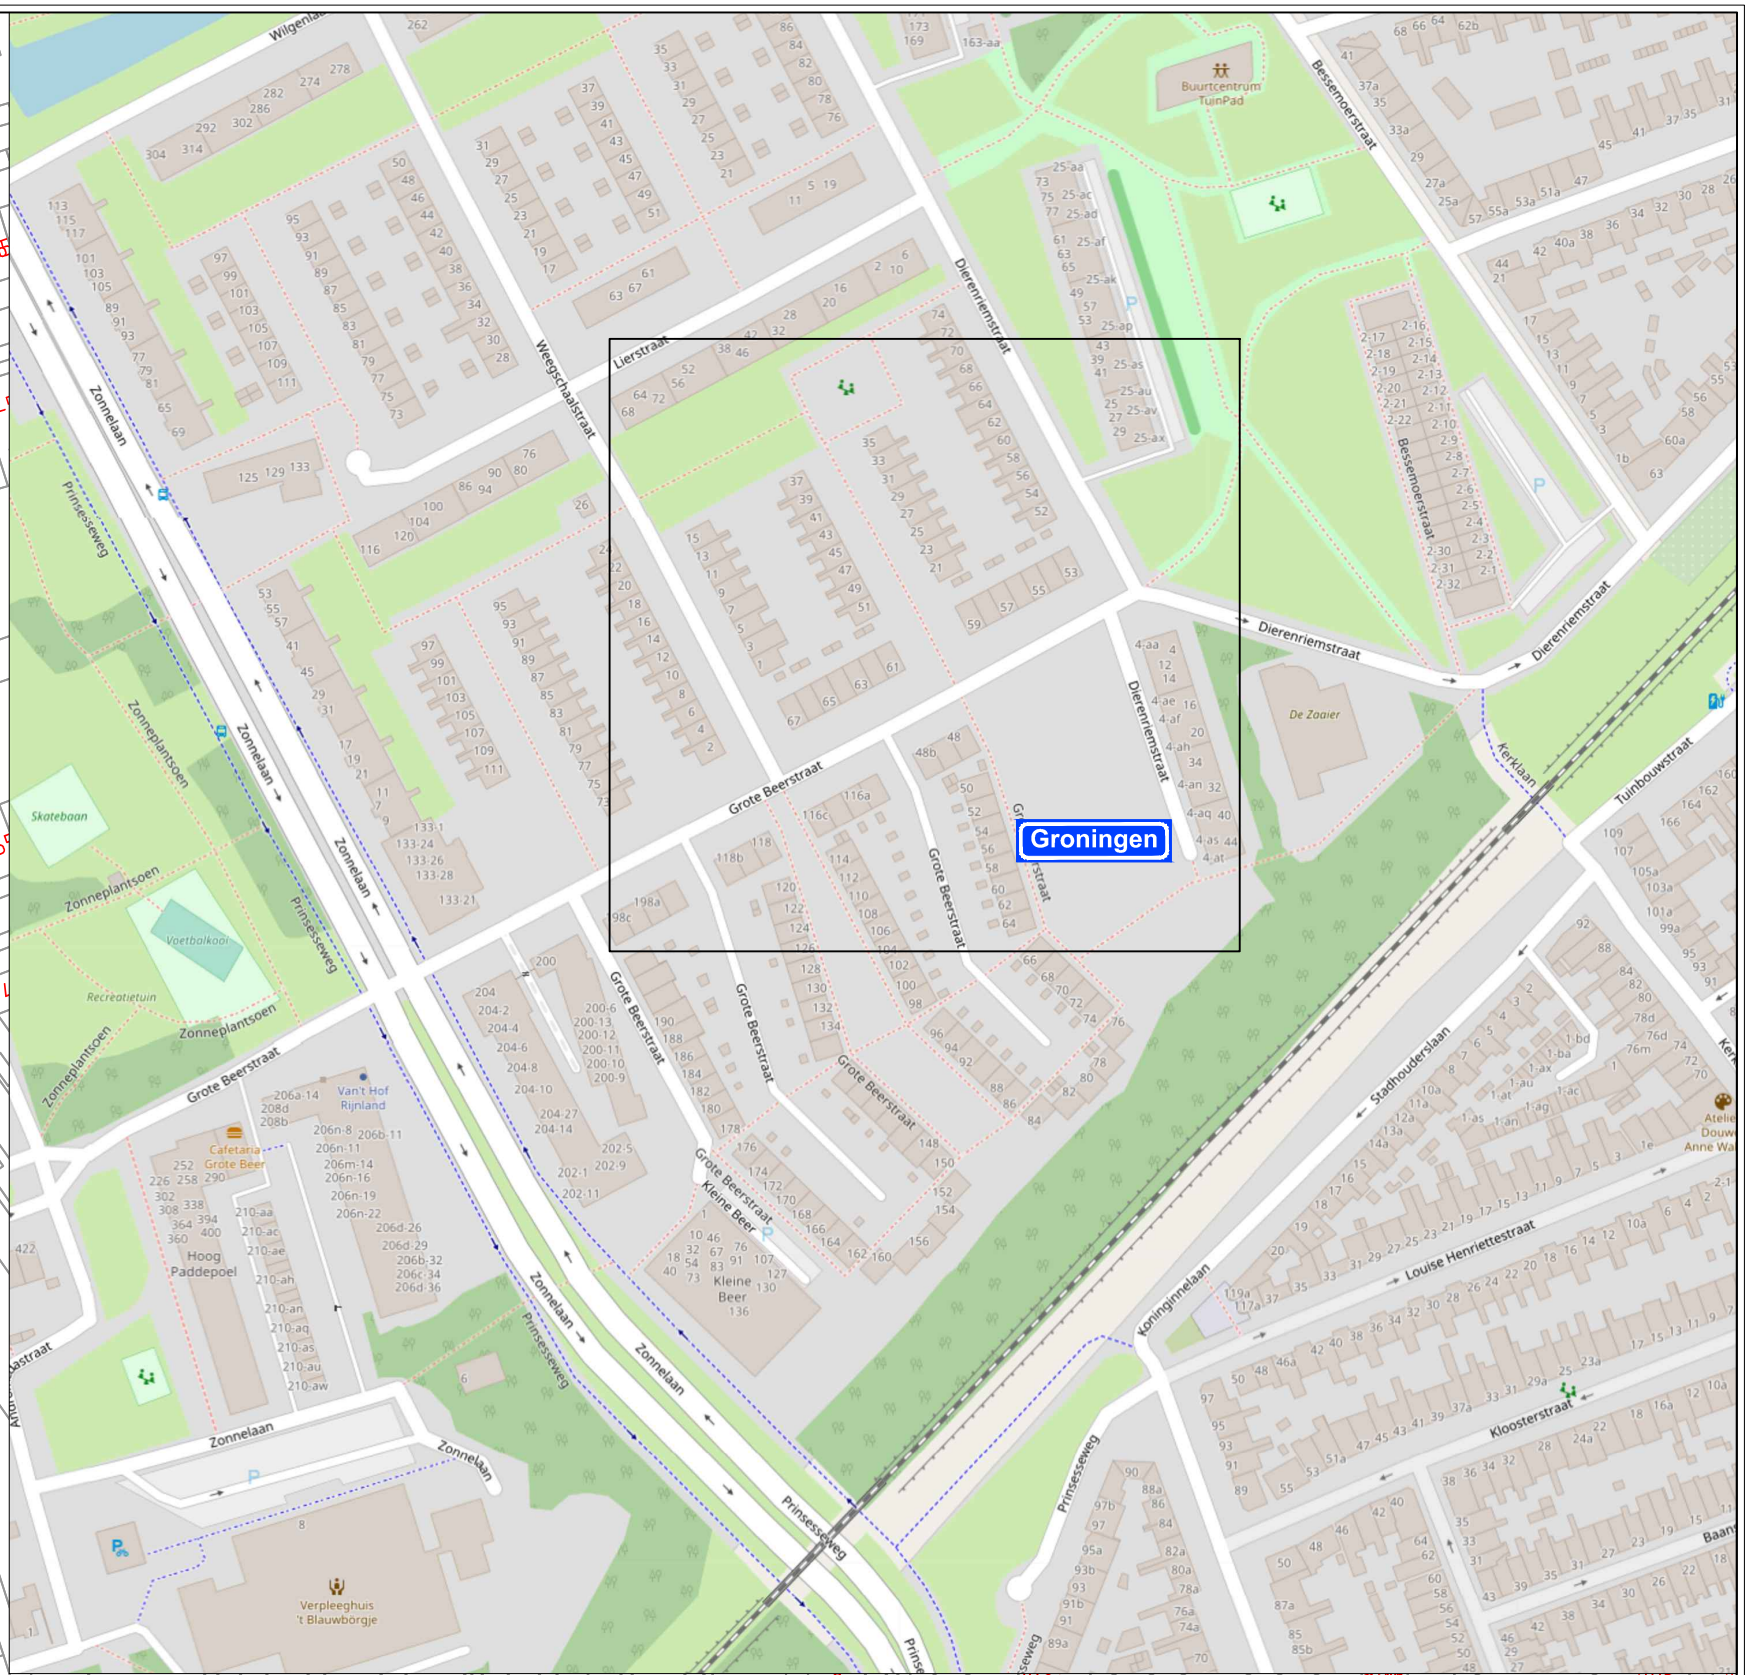


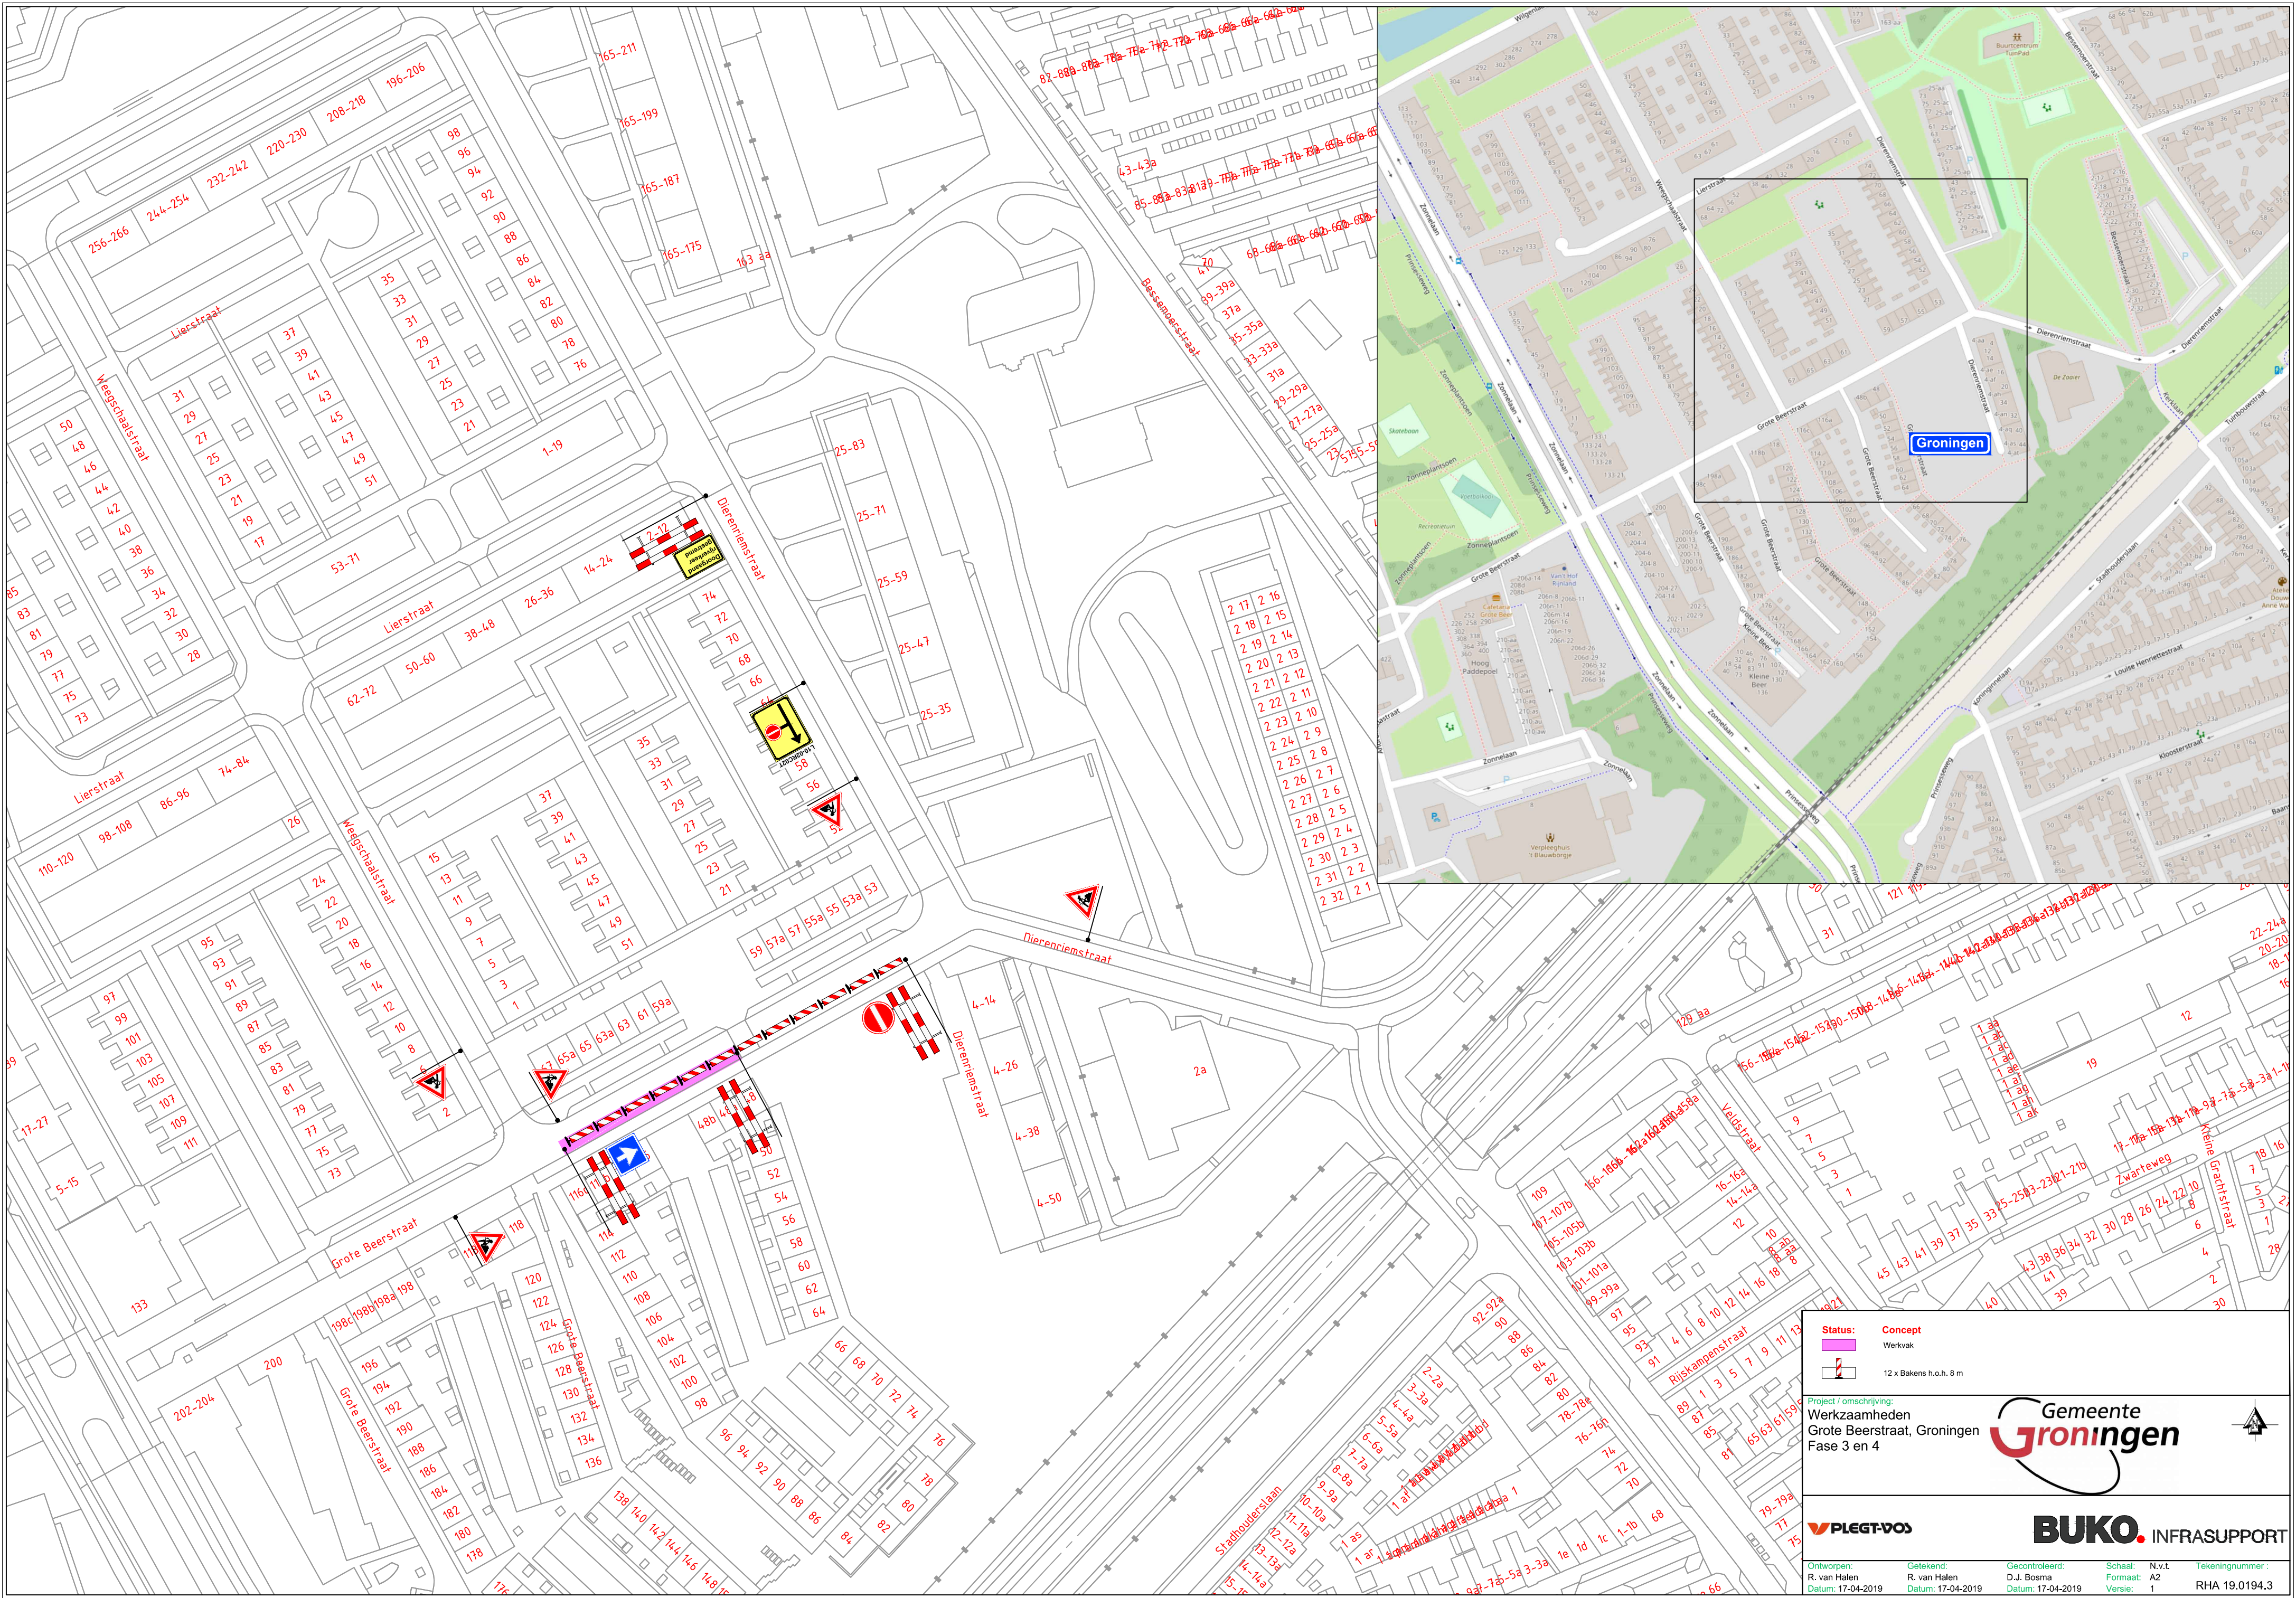

Status: Concept

Werkvlak

12 x Bakens h.o.h. 8 m

Project / omschrijving:

Werkzaamheden
Grote Beerstraat, Groningen
Fase 3 en 4

Ontworpen:
R. van Halen
Datum: 17-04-2019

Getekend:
D.J. Bosma
Datum: 17-04-2019

Gecontroleerd:
D.J. Bosma
Datum: 17-04-2019

Schaal:
Formaat: A2
Versie: 1

N.v.t.
RHA 19.0194.3