
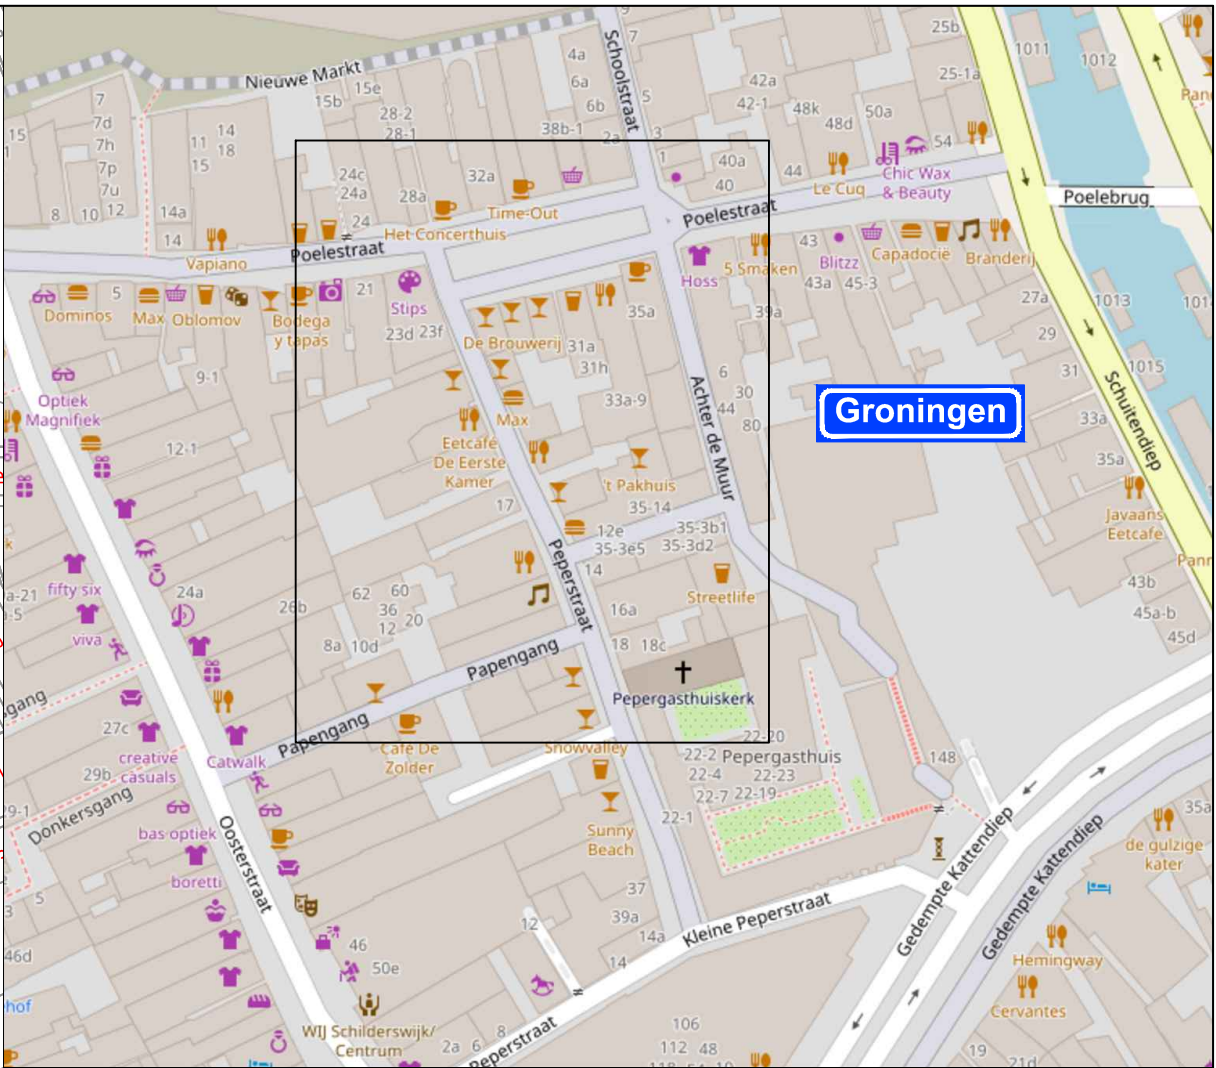


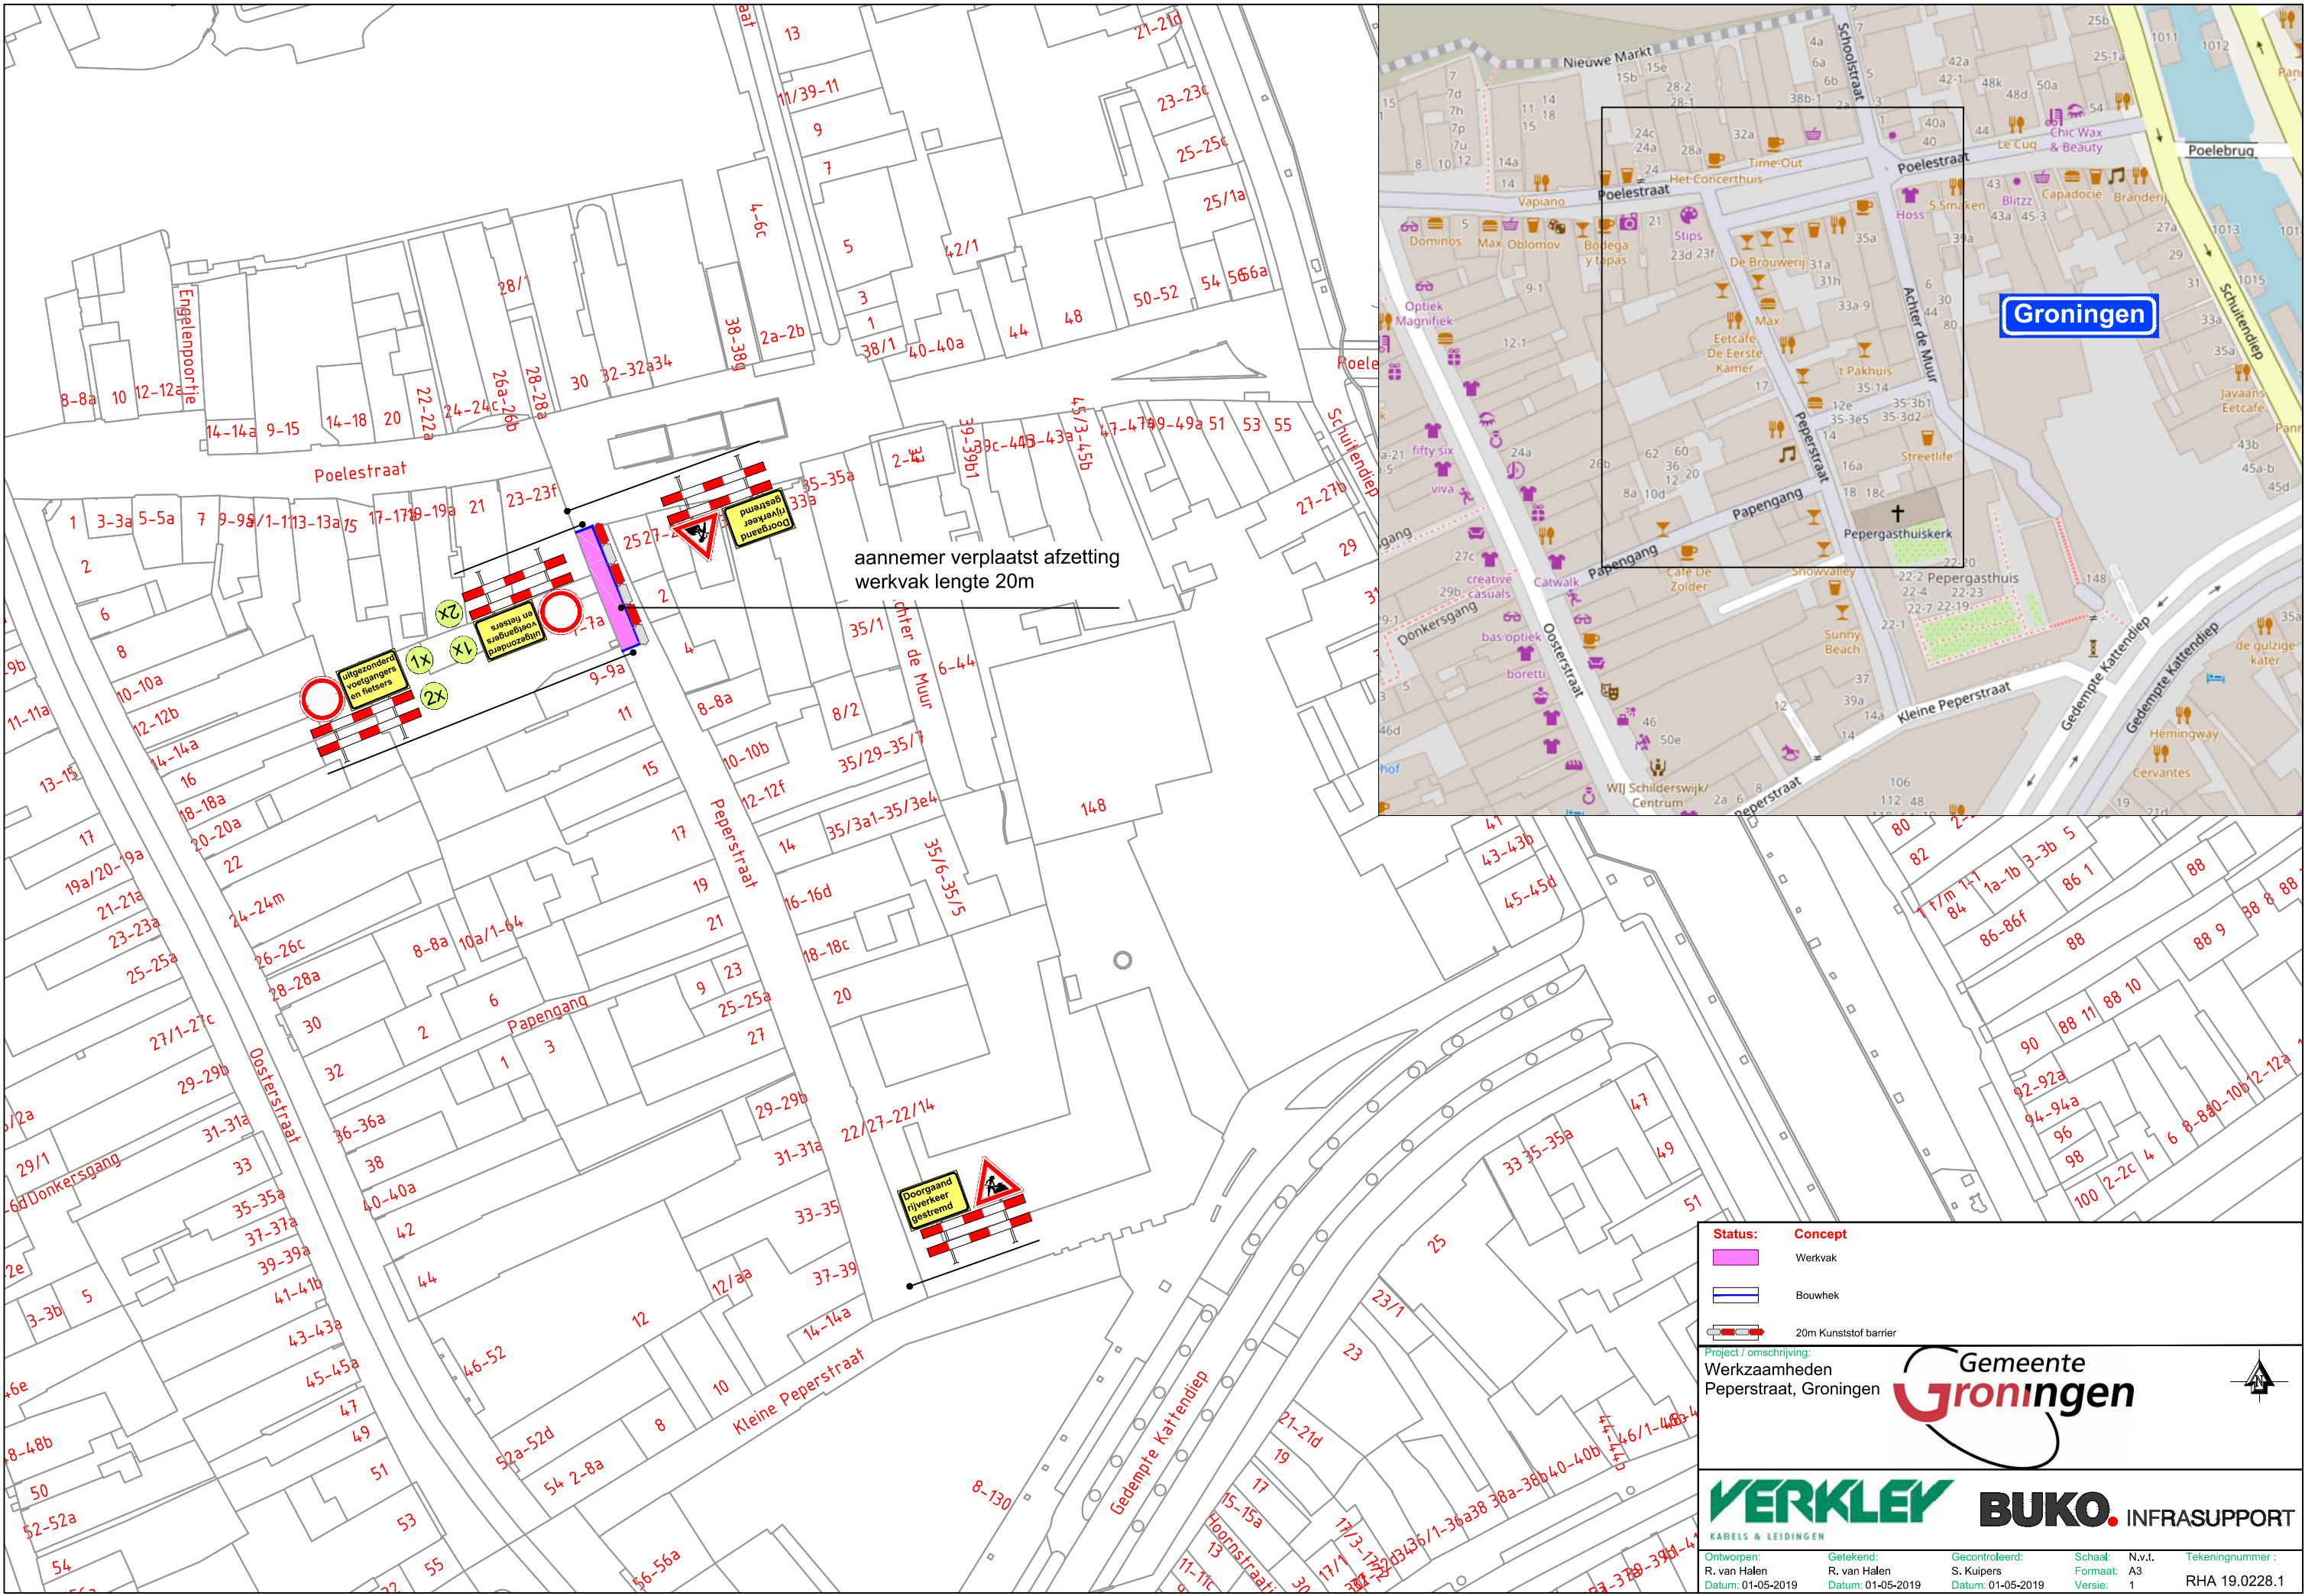

Status: Concept

Werkvak

Bouwhek

20m Kunststof barrier

Project / omschrijving:
Werkzaamheden
Peperstraat, Groningen



  INFRASUPPORT

Ontworpen:
R. van Halen
Datum: 01-05-2019

Getekend:
R. van Halen
Datum: 01-05-2019

Gecontroleerd:
S. Kuipers
Datum: 01-05-2019

Schaal:
N.v.t.
Formaat:
A3
Versie:
1

Tekeningnummer:
RHA 19.0228.1