



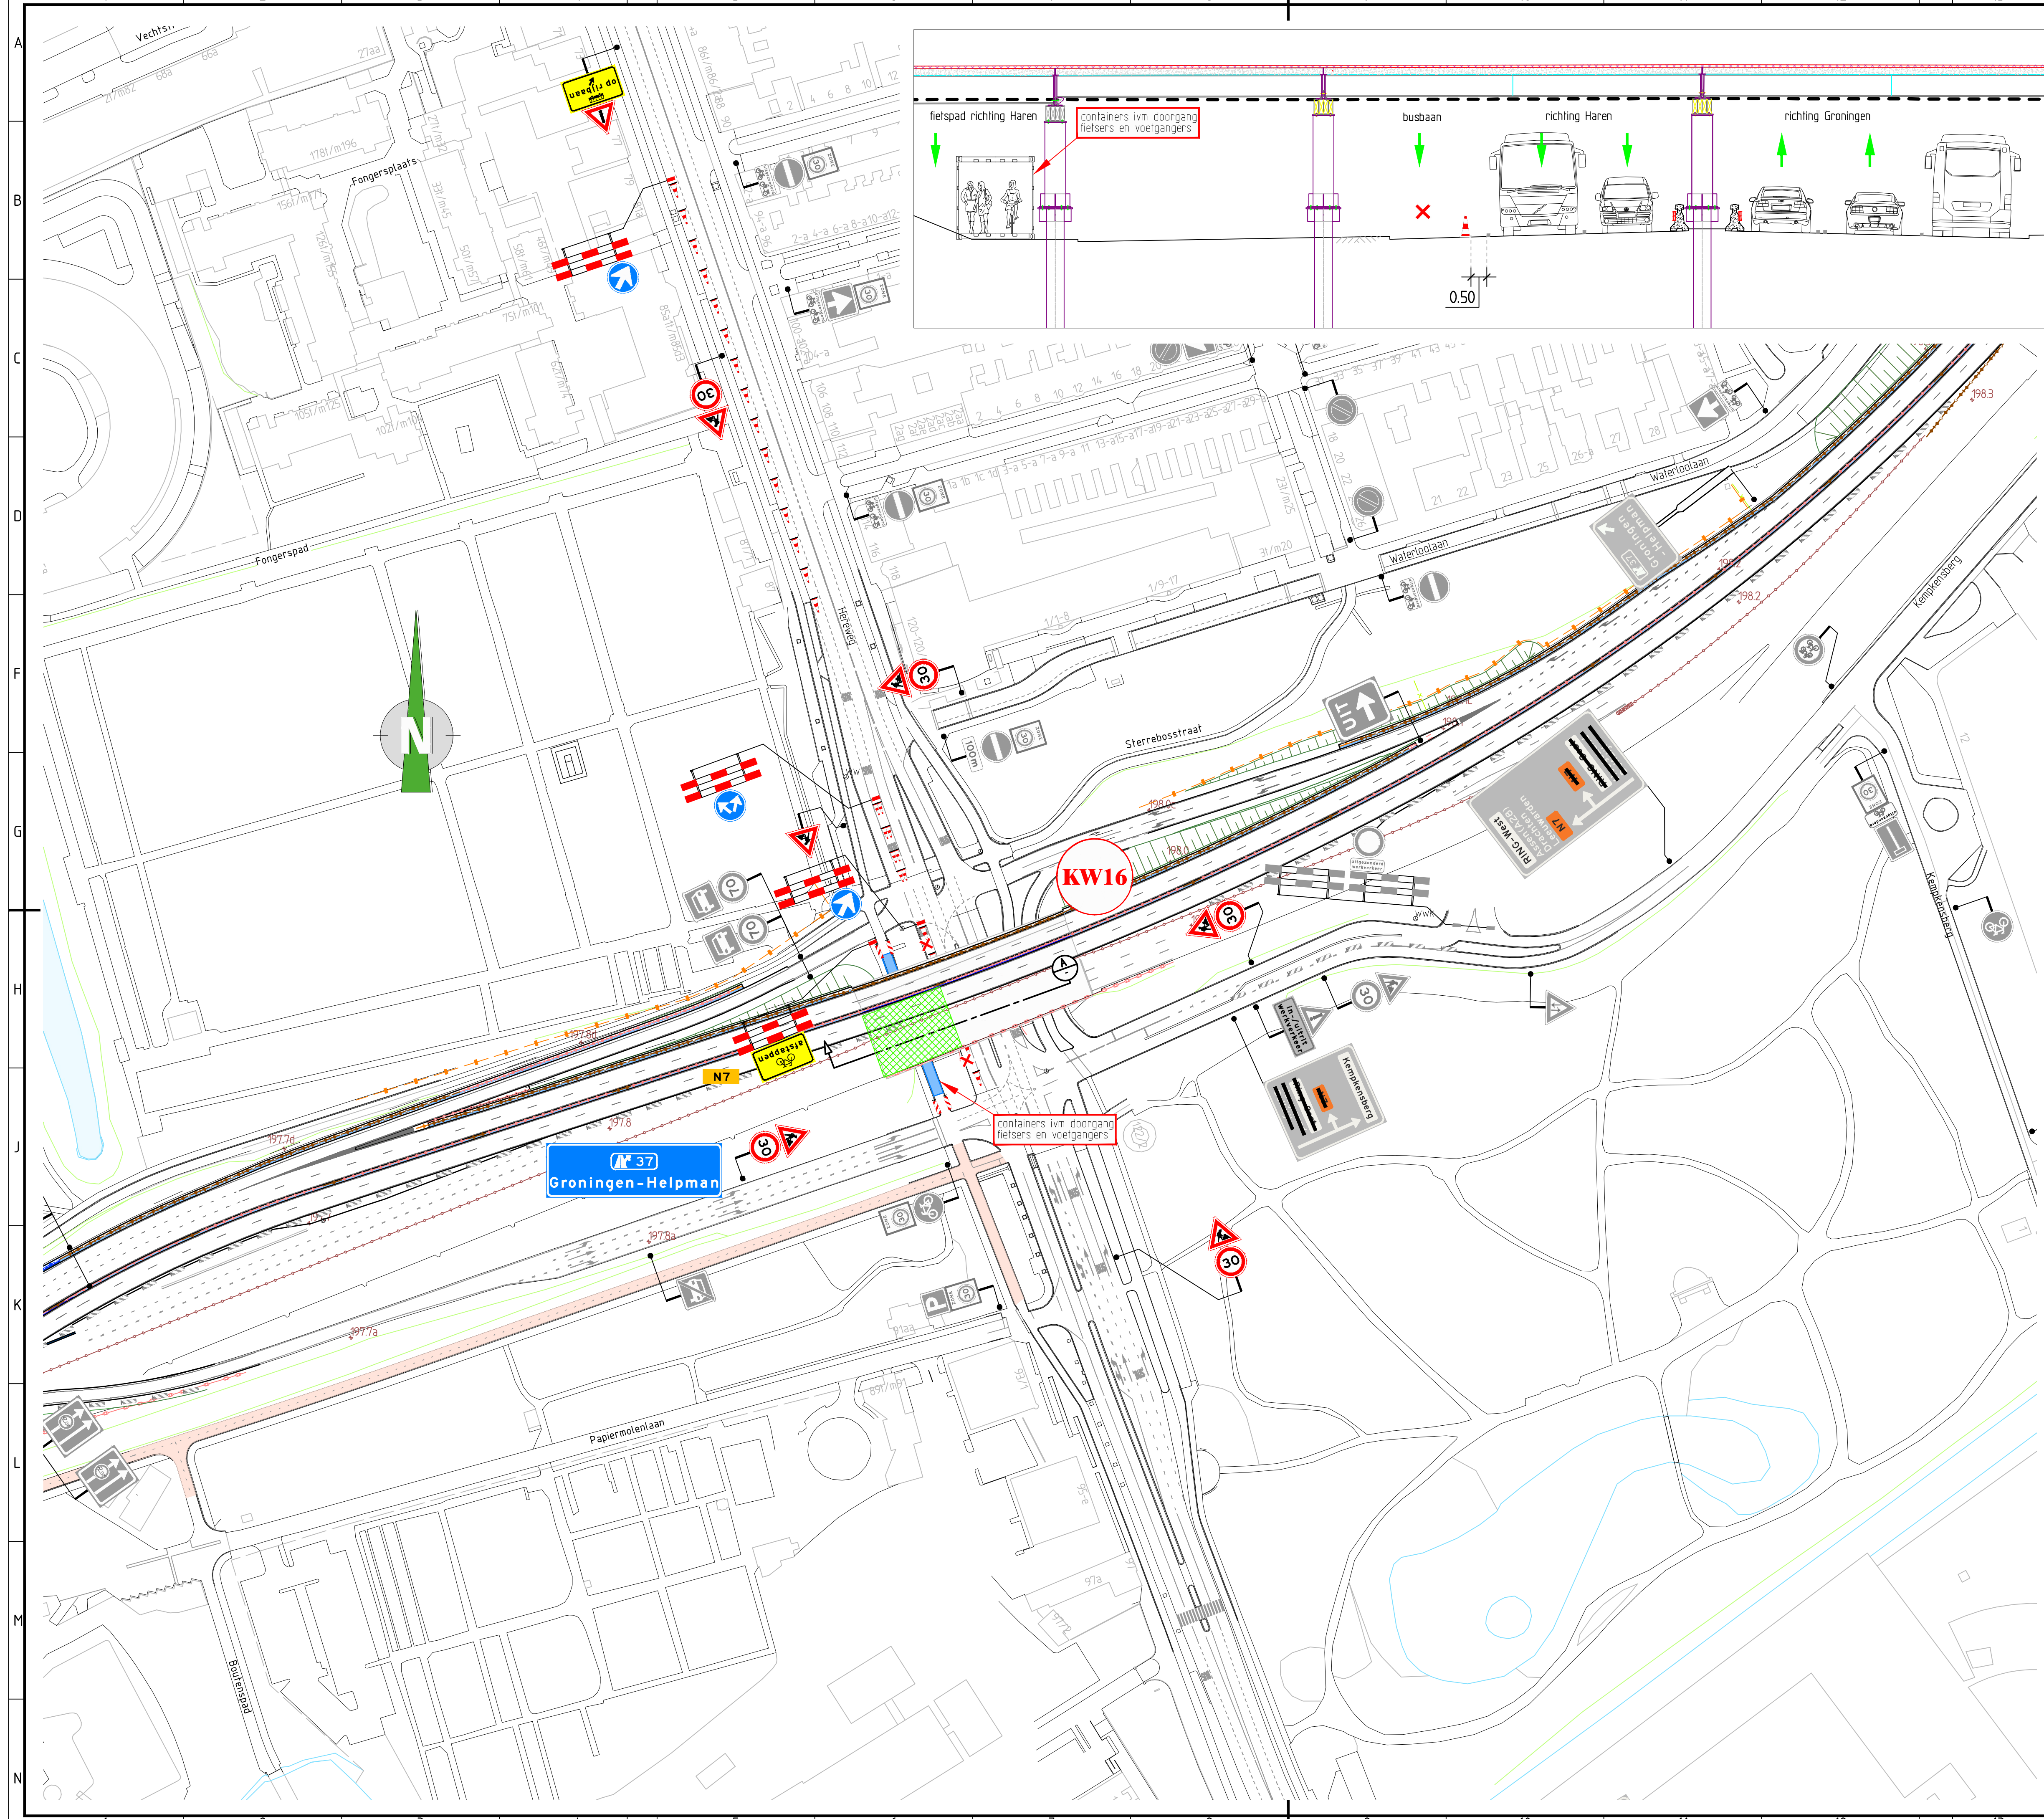

DOORSNEDEN
SCHAALE 1 : 100

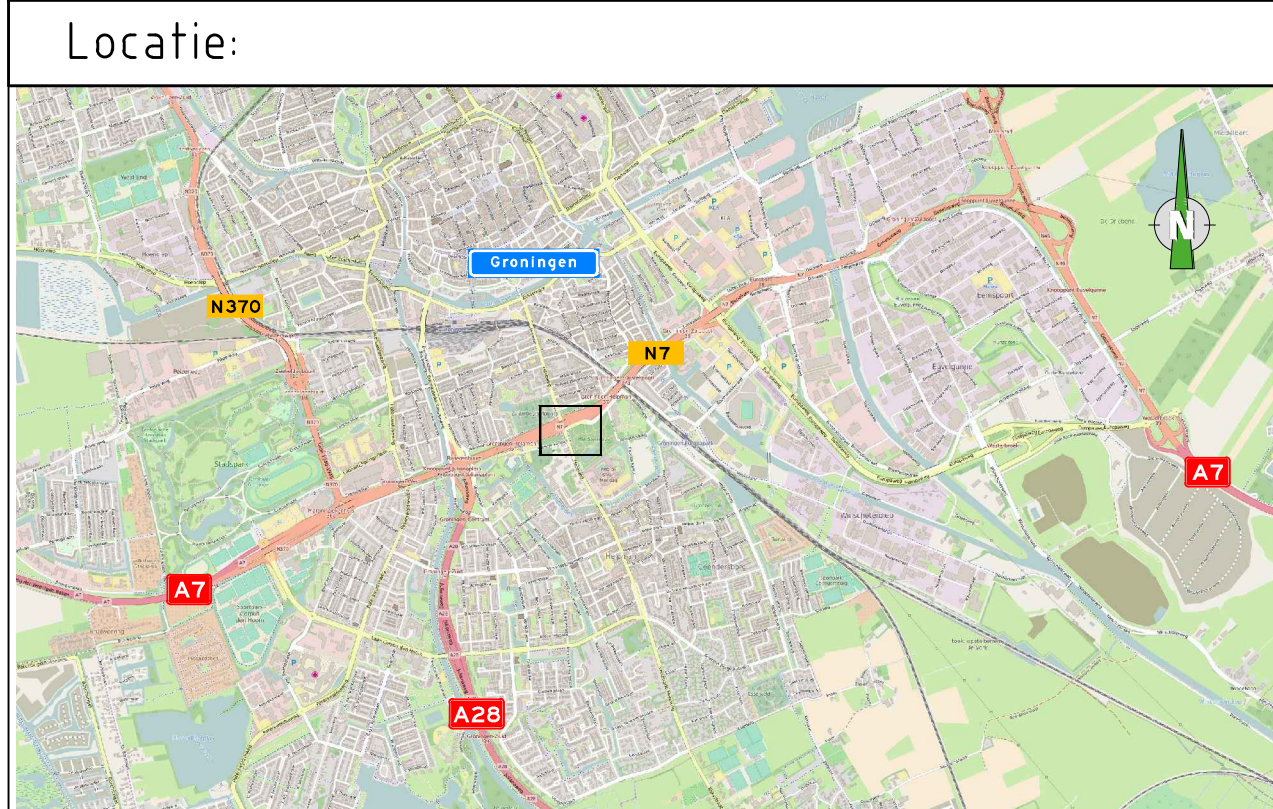

Legenda:

	Werkvak		Bouwhiek
	Schrikhek		Verkeersregelaar
	Aanwezige verkeersmaatregelen		Voor aankondiging
	Te plaatsen verkeersmaatregelen		Afsluiting
	geleidebakens / -kegels afhankelijk van werkzaamheden / tijdsduur		
	Aanwezige markering		
	Tijdelijke verharding		
	Tekstbord		
	Routebord		

EXTERN documentnummer:
VM-CHP-C3-19-0029



Koninkrijk der Nederlanden
Ministerie van Infrastructuur en Milieu



COMBINATIE
HEREPOORT

AANPAK RING ZUID GRONINGEN

Sloop KW16. Hereweg.
Voorbereidende werkzaamheden Westzijde.
Afsluiting busbaan.
Verkeersmaatregelen, afzettingen

getekend:	Zweerts, Jon	per:	07.05.2019	formaat:	A1
gecontroleerd:	Boerema, Boudewijn	nr:	07.05.2019	schale:	
uitgegeven:	Angema, Jeroen	per:	07.05.2019	in:	1 bladen, blad nr. 1
status:	Vrijgegeven door CHP (intern)	fase:	UV-Uitvoering	document id:	AAR-OM-SYS-2000-TI-UV-00
werkbijdrage:	Vrijgegeven	versie:	01	werkpakket:	wp-chp-VMM Combinatie Herepoort