



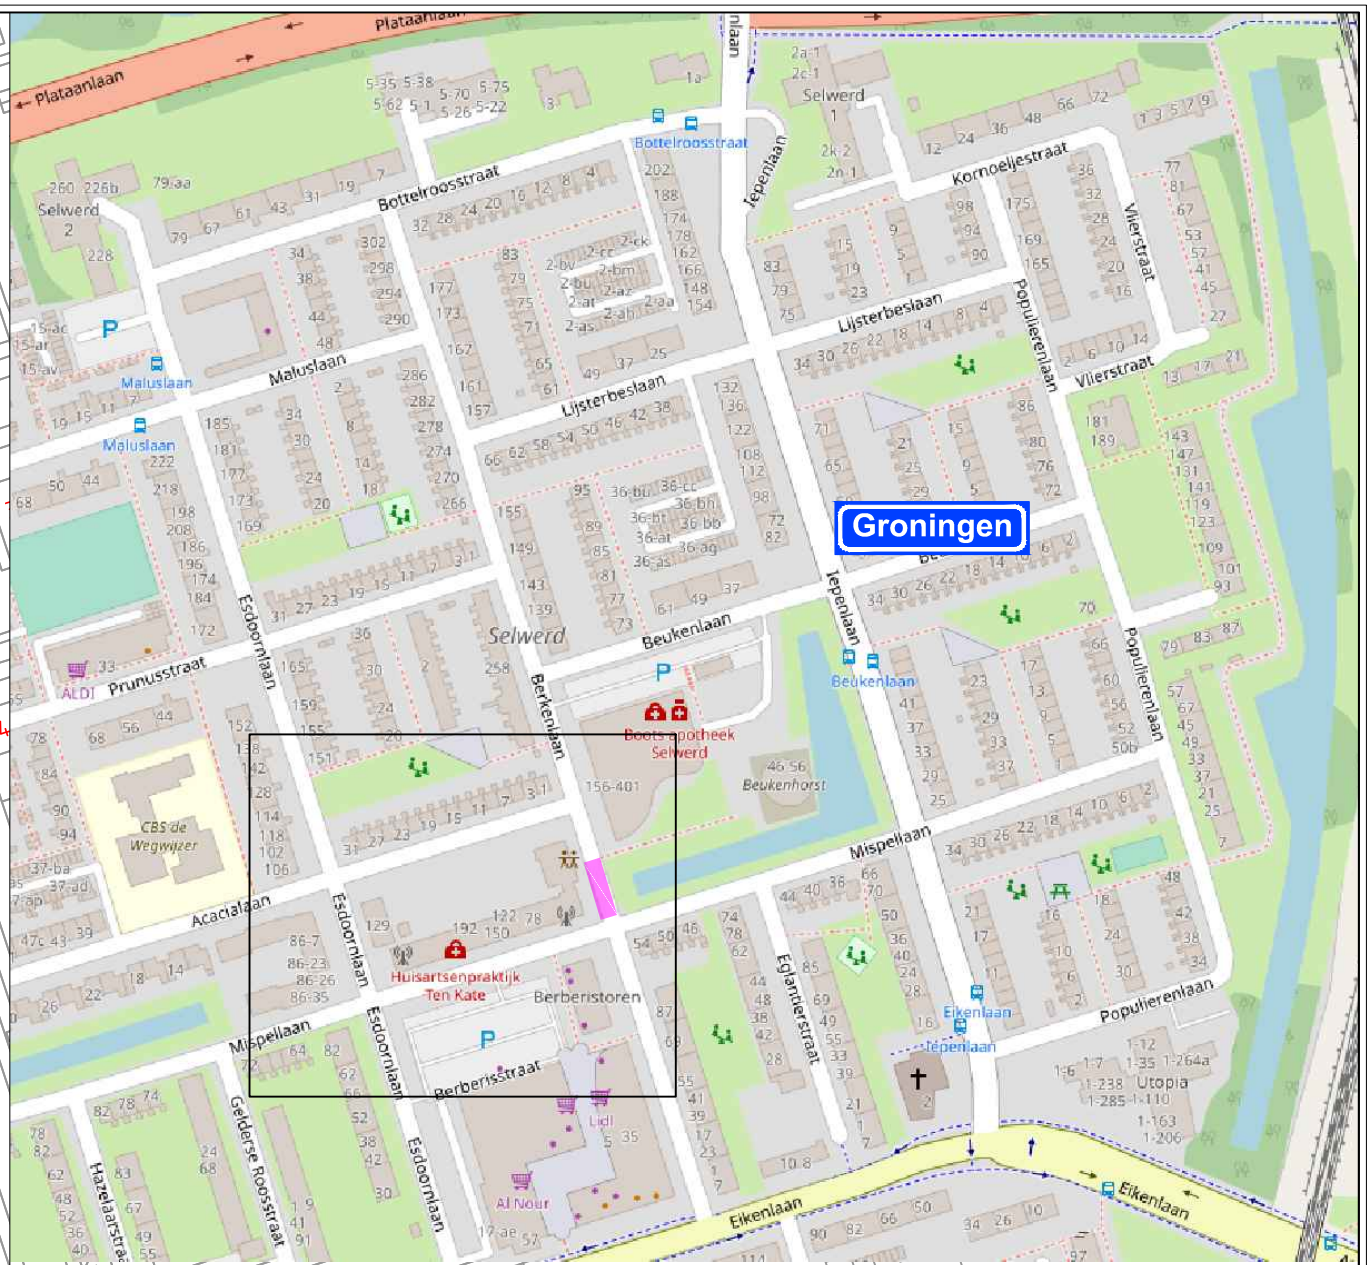

Status: Concept
Werkvak
Vooraankondiging

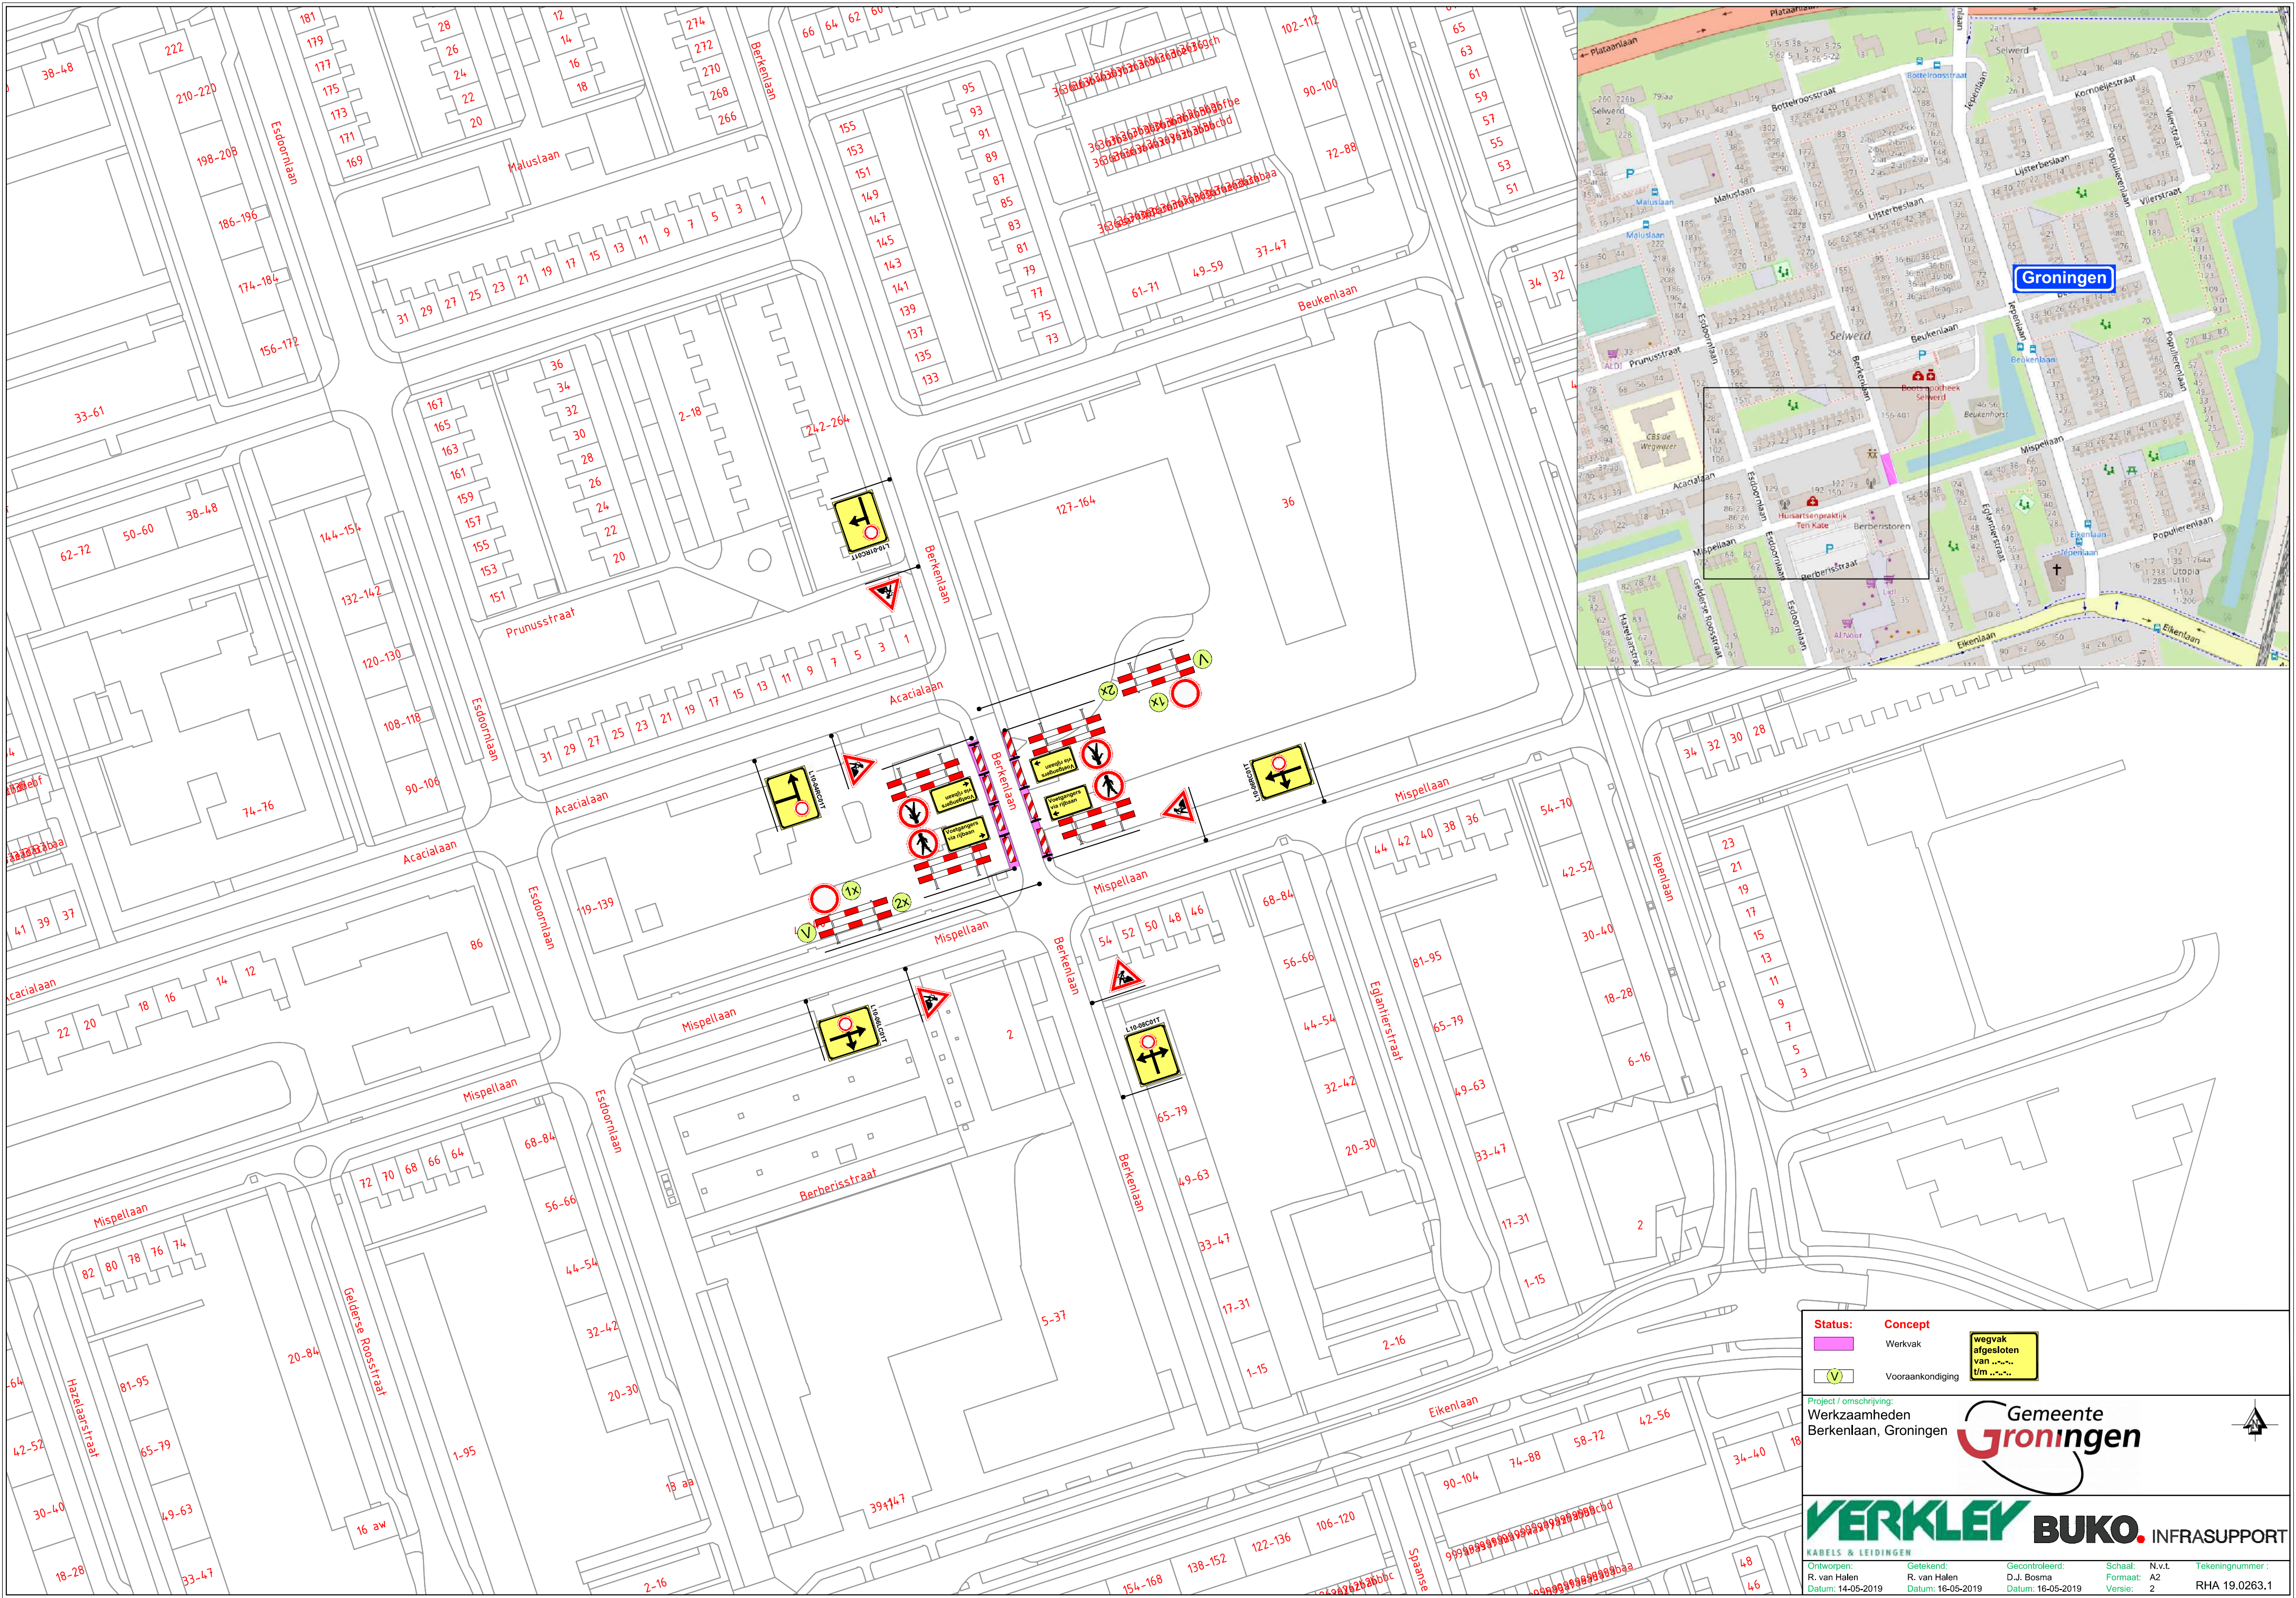

Project / omschrijving:
Werzaamheden
Berkenlaan, Groningen



VERKLEY BUKO INFRA SUPPORT

KABELS & LEIDINGEN
Ontworpen: R. van Halen
Getekend: D.J. Bosma
Gecontroleerd: D.J. Bosma
Schaal: N.v.t.
Formaat: A2
Tekeningsnummer: RHA 19.0263.1